-POHLAD „D1´´-navrhovaný stav
-M 1:100-

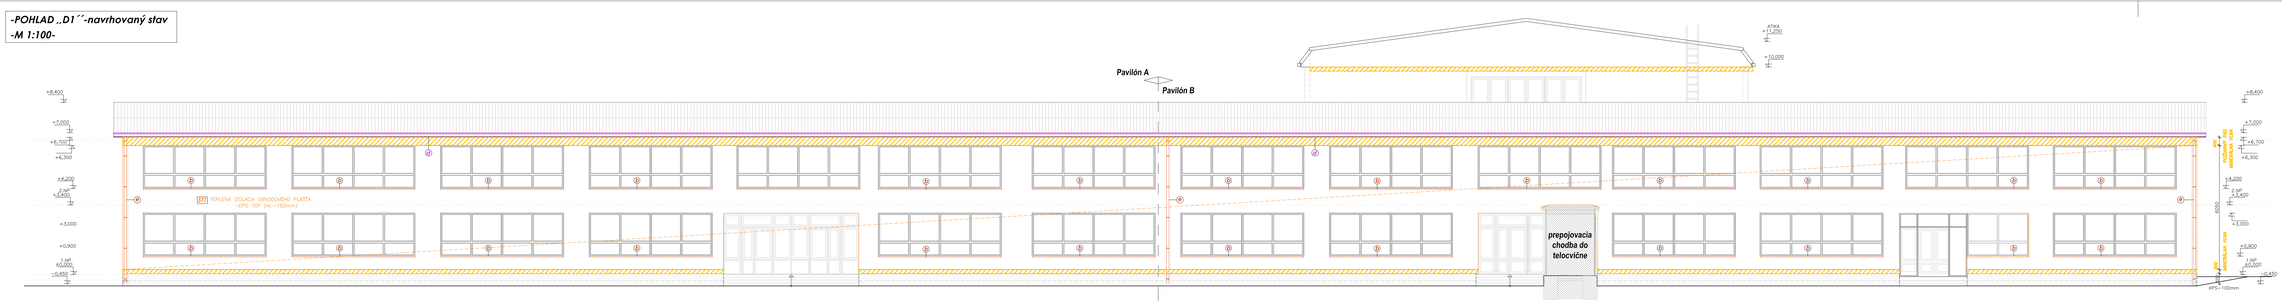

-POHLAD „C1´´-navrhovaný stav
-M 1:100-

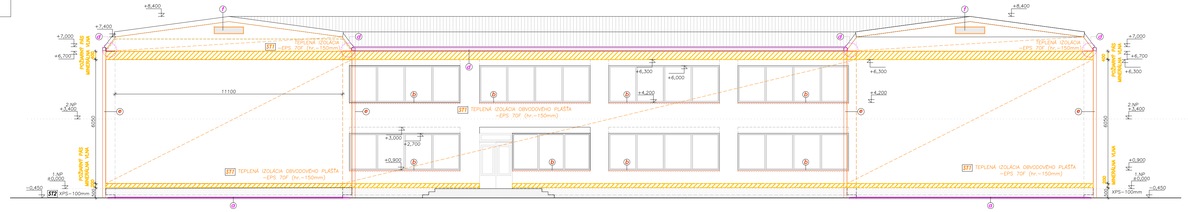

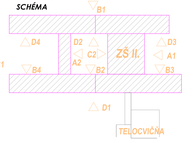

POZNÁMKA:

a– odstránenie a znovuuloženie okapového chodníka (dl.=141m)
(okapový chodník betónové dlaždice– 250/100/500mm)

b– výmena parapetov okien– (dl.=678m)
(poplastovaný plech 6.=430mm)

c– výmena opláštenia prístavbu nad vstupom (2x) (plocha=2x52 m²)
– odstrániť pôvodný drevený obklad
– nový obklad (kompozitný materiál)

d– výmena opláštenia rímsy (plocha=330m²)
(osb–12mm, minerál. vlna–30mm, silikátová omietka)

e– výmena zvodového dažďového potrubia
(100/100mm) – dl.=7,2m– 16ks
– dl.=6,0m– 6ks

f– výmena vetracej mriežky (kúrkoviť)
(500/1500mm)– 6ks
*presné rozmery overiť

g– výmena ozdobnosvo atiky (dl.=25m)
(poplastovaný plech r.6.=250mm)

– odstránenie voraškjej omietky, ktorá je narušená (odhad 50%)
– demontáž dreveného obkladu na štítoch v rímsy (plocha=15m²)

ST1

– vnútorná vápenno–cement.omietka	10mm
– pôvodetónový obvodový panel	250mm
– voraškjba omietka a nátěr (DIKOPLAST)	10mm
– tepelná izolácia (EPS 70F)	150mm
– armovacia malta skleotextilná sieťka (armovacia 145g)	
– penetračný nátěr	
– silikónová omietka	

ST2

– vnútorná vápenno–cement.omietka	10mm
– pôvodetónový obvodový panel	250mm
– voraškjba omietka a nátěr (DIKOPLAST)	10mm
– tepelná izolácia (EPS– max. do výšky 600mm od terénu) (minerálna vlna–od XPS) –podorný pás 200mm	100mm
– armovacia malta skleotextilná sieťka (armovacia 145g)	80mm
– penetračný nátěr	
– decyzbóvá omietka(marmolit)	

LEGENDA MATERIÁLOV:

- PÓROBETÓNOVÝ PANEL (obvodový)–250mm
- TEPELNÁ IZOLÁCIA STIEN –EPS 70F (hr.=150mm)
- TEPELNÁ IZOLÁCIA SOKLOVÉHO MURIVA –XPS (hr.=100mm)
- TEPELNÁ IZOLÁCIA –minerálna vlna (hr.=150mm)

PROFESIA	ARCHITEKTONICKO-STAVEBNÉ RIEŠENIE		
STUPEŇ P.D.	PROJEKT PRE VYDANIE STAVEBNÉHO POVOLENIA		
NÁZOV STAVBY	ZATEPLENIE FASÁDY OBJEKTU II. ZŠ LEVICE		
MIESTO STAVBY	ul. Sv. Michala 42, 934 01 Levice		
OBJEDÁVATEĽ	MESTO LEVICE		
NÁZOV VÝKRESU	POHLAD „C1´´ POHLAD „D1´´ -navrhovaný stav		
ČÍSLO VÝKRESU	MIERKA	DÁTUM	VYPRACOVAL / HLAVNÝ PROJEKTANT
C-02	1:100	9/2019	Ing.Patrik Fúk / Ing.Arch.Roderik Baltazár

ATRIUM ATELIÉR ARCHITEKTÚRY