



VÝKRES OPRAV VNĚJŠÍ ČÁSTI OBVODOVÉHO PLÁŠTĚ (JINDE NEZAKRESLENÉ)

POHLED ZE DVORA

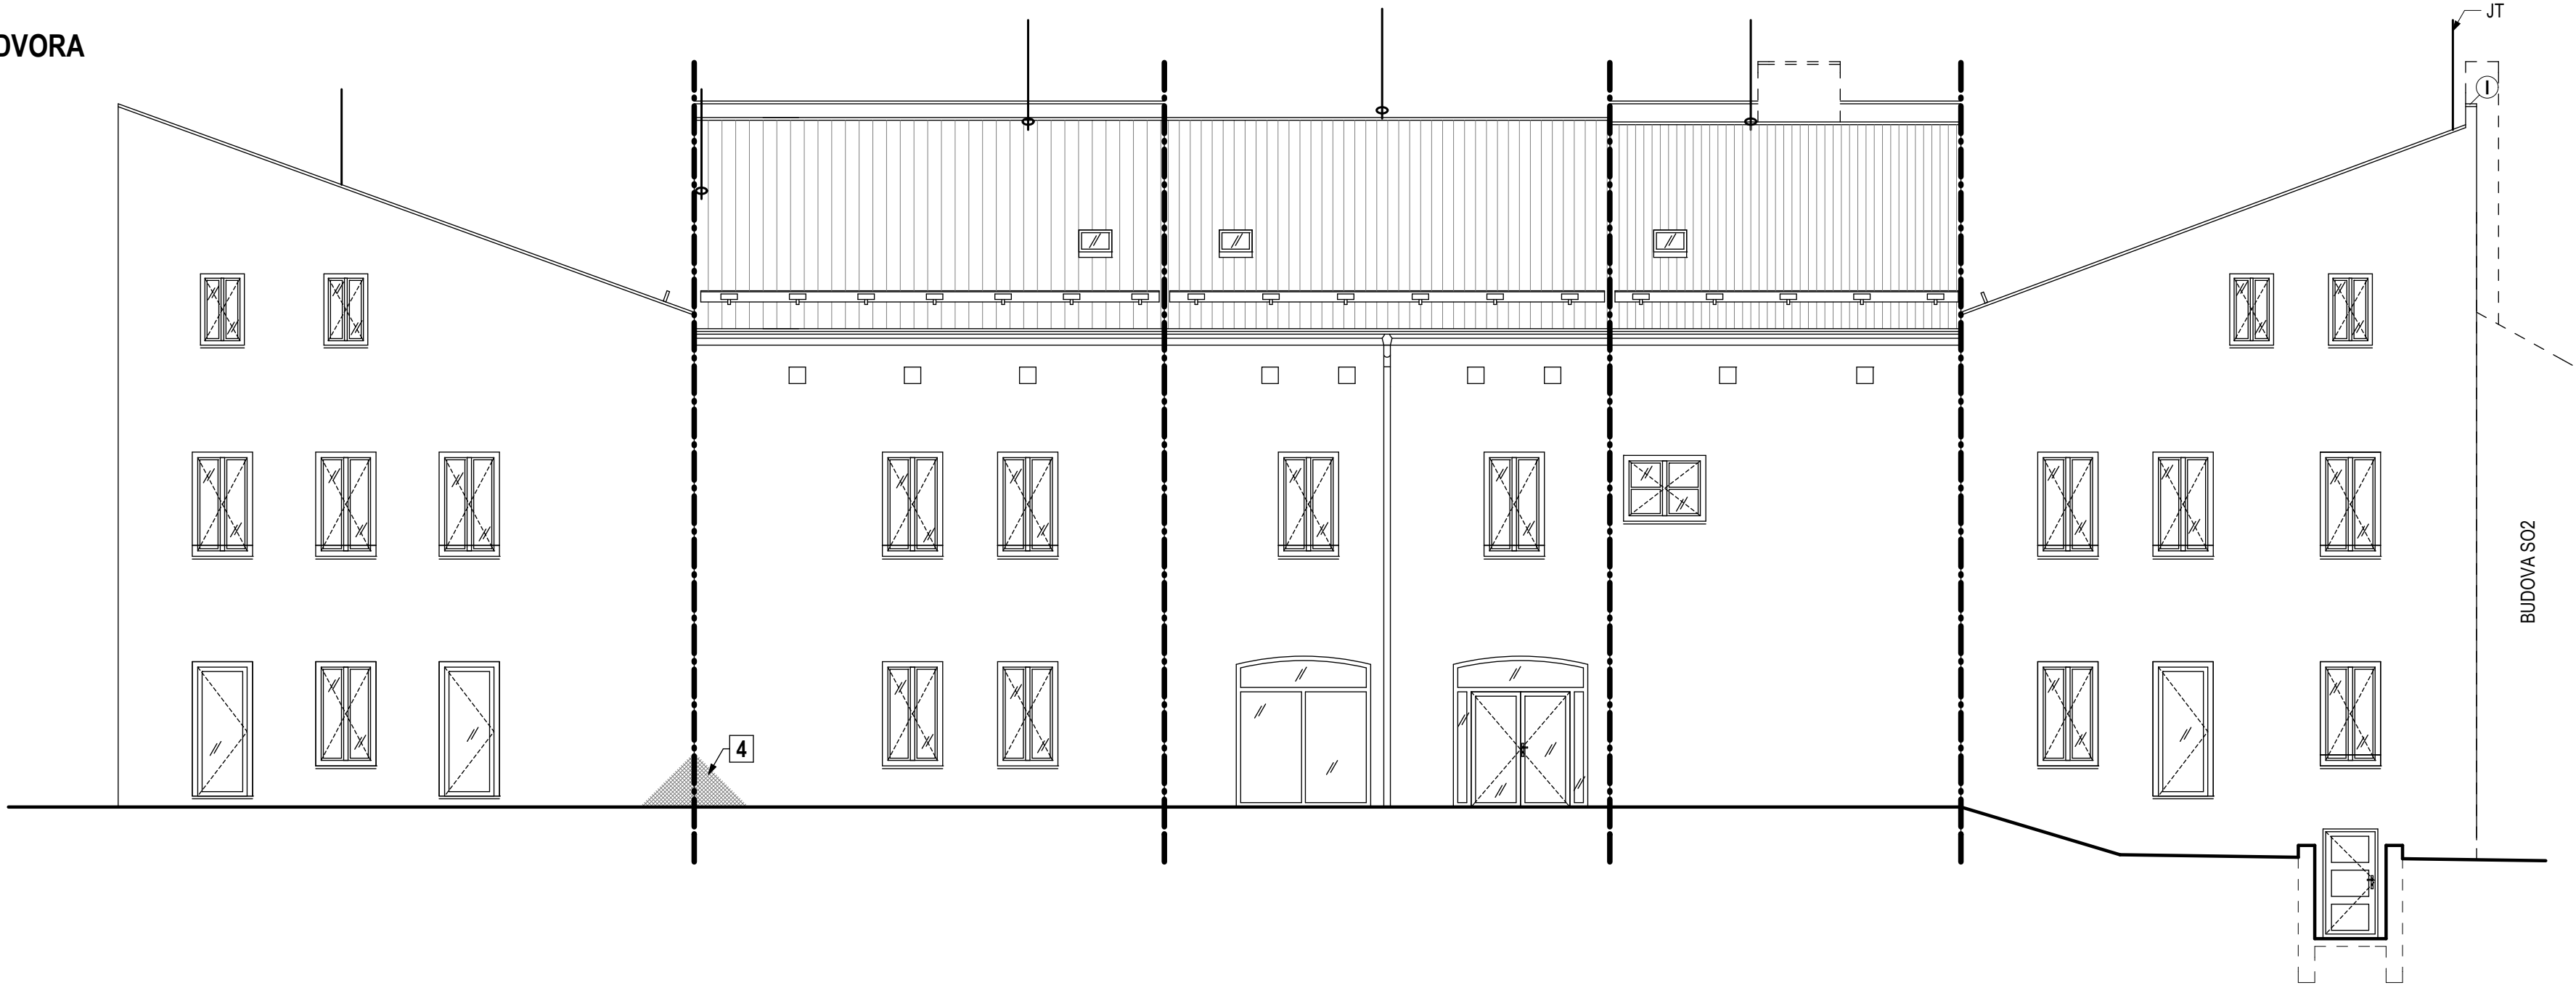

POHLED Z ULICE

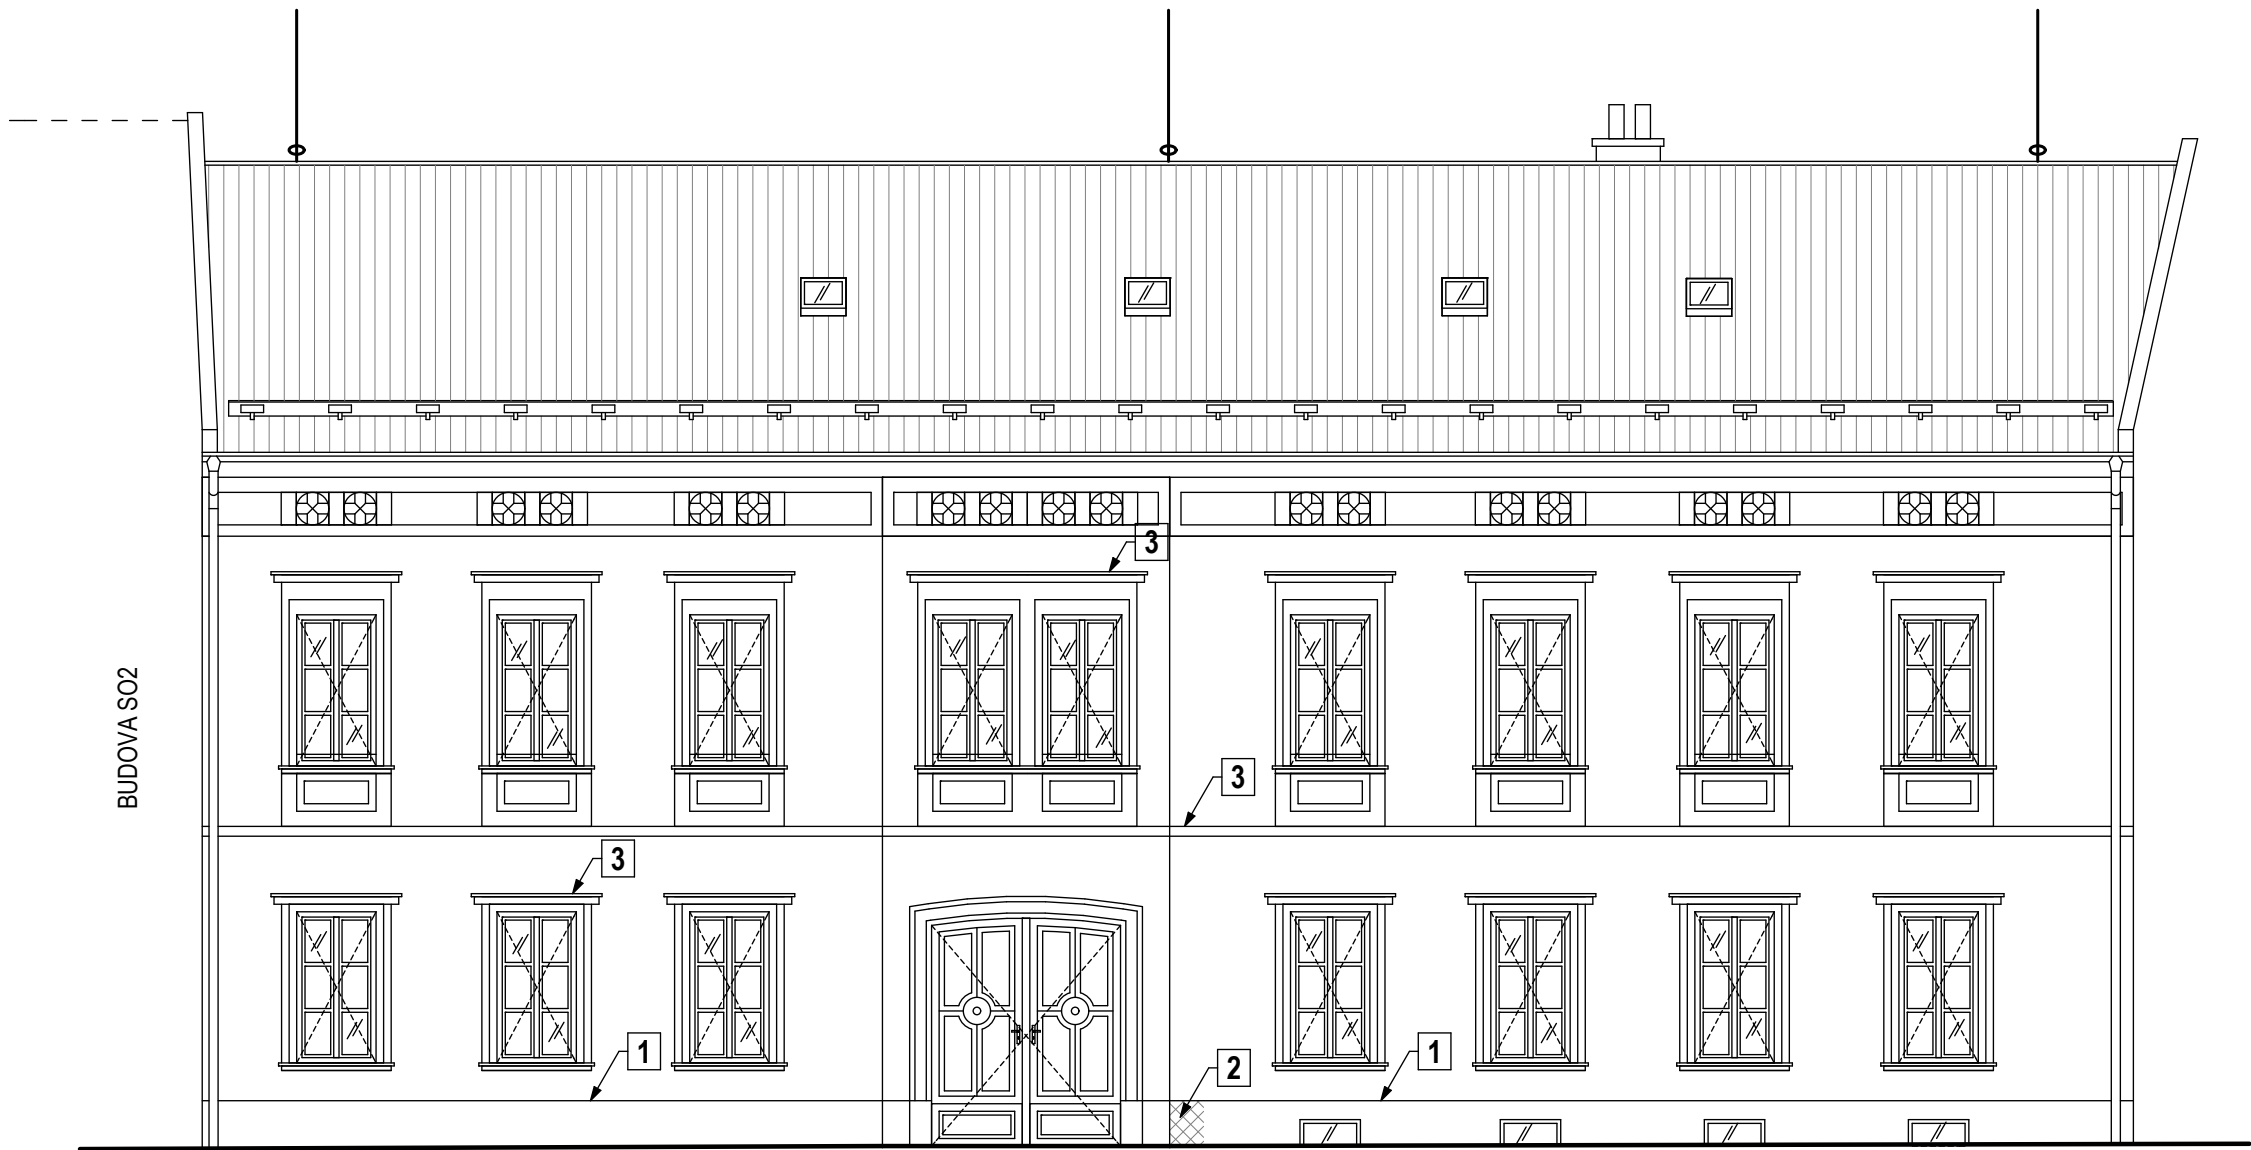

LEGENDA OPRAV

- 1

VÝMĚNA PROFILU SPODNÍ HRANY OMÍTKY PO CELÉ DÉLCE FASÁDY (UVOLNĚNÉ)  
NOVĚ OMÍTKA MVC, DL. 24 m
- 2

NOVÝ PÍSKOVCOVÝ SOKL  
PÍSKOVCOVÁ DESKA V. 500, Š. 450, TL. 50; KRYCÍ DESKA V. 50, TL. 100
- 3

NÁTĚR OPLECHOVÁNÍ ŘÍMS  
BARVA MUREXIN FERABRIN ROSTSTOP FE 100, RAL7015 - ANTRACIT (ODSTÍN TM. ŠEDÁ), NÁTĚR 2x,  
1x 27x0,25, 1x 3,2x0,2; 14x 1,7x0,2
- 4

PŘEZDĚNÍ ROHU BUDOVY  
CP NA MVC, CCA 0,5 m³ ZDIVA

POZNÁMKA

- PROVEDENA CELKOVÁ REKONSTRUKCE OBJEKTU  
- PRVKY NEOZNAČENÉ VE VÝKRESE (VÝPLNĚ OTVORŮ, STŘEŠNÍ KRYTINA, ATP.) JSOU SPECIFIKOVÁNY V OSTATNÍCH VÝKRESECH PD

NÁVRHY I OBSAH VÝKRESOVÉ DOKUMENTACE JSOU MAJETKEM ARCHITEKTA A NESMÍ BÝT BEZ JEHO PŘEMĚNĚHO SOUHLASU KOPÍROVÁNY A TO ANI JEJICH DÍLCÍ ČÁSTI			
AUTOR NÁVRHU	HLAVNÍ INŽENÝR PROJEKTU	VYPRACOVAL	ZODPOVĚDNÝ PROJEKTANT
Ing. arch. Cvilink D.	Ing. arch. Cvilink D.	Mišák M., Ing. arch. Cvilink D.	Ing. Kejik L.
INVESTOR	MĚSTO ŠTERNBERK, HORNÍ NÁMĚSTÍ 78/16, 785 01 ŠTERNBERK		
K.Ú. STAVBY	ŠTERNBERK	P.Č. STAVBY	466
STAVBA			
S01 - N		ZAKÁZKA Č.	PARÉ
		FORMÁT	ISO A2
		DATUM	6/2019
		STUPEŇ	DPS + DZS
ČÁST / PROFESE	STAVEBNÍ ČÁST - NOVÝ STAV		MĚŘÍTKO 1:100
OZNAČNÍ VÝKRESU	VÝKRES OPRAV VNĚJŠÍ ČÁSTI OBVODOVÉHO PLÁŠTĚ (JINDE NEZAKRESLENÉ)		Č. VÝKRESU D S01 - N - 12