


LEGENDA

- PRIPOJKA VODY Z RÚR HDPE PE 100/ PN 10
- VŠ VODOMERNÁ ŠACHTA 1500*1400*1800mm
- AŠ ARMATÚROVÁ ŠACHTA (RIEŠI TECHNOLÓGIA FONTÁNY)

ULOŽENIE VODOVODNÉHO rPE POTRUBIA NAD HLADINOU SPODNEJ VODY

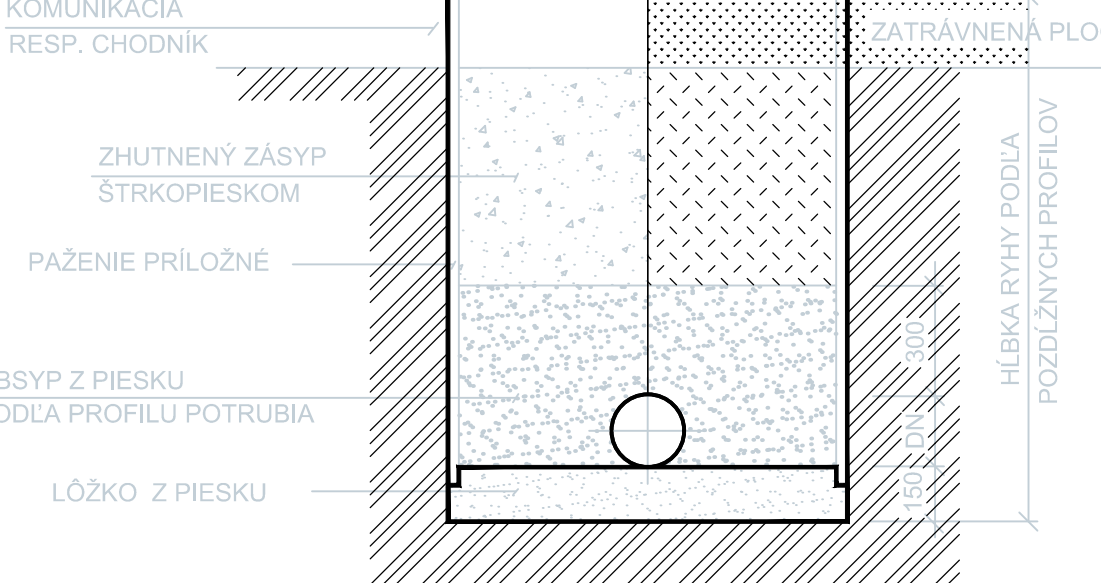

- TÁTO PROJEKTOVÁ DOKUMENTÁCIA SLUŽI LEN PRE VYDANIE STAVEBNÉHO POVOLENIA A NESLUŽI AKO PODKLAD PRE REALIZÁCIU STAVBY!
- PRED ZAHÁJENÍM VÝKOPOVÝCH PRÁC VYTÝČIŤ VŠETKY PODZEMNÉ INŽINIERSKÉ SIETE!!!

ČÍSLO REVIZIE:	00
DÁTUM:	20.06.2018

ZODPOVEDNÝ PROJEKTANT	ARCHITEKT	VYPRACOVAL, KRESLIL	HIP
ING. JURAJ KNAPP	ING. arch. IVAN BRUCH	ING. JURAJ KNAPP	ING. KAROL HLAVÁČ
KRAJ: Trenčiansky	OBEC: Trenčín	K.Ú.: Trenčín	P.Č.: 1531/214
INVESTOR: Mestský úrad Trenčín, Mierové námestie 2, 911 64 Trenčín			
ROZKVEŤ - OPRAVA NÁMESTIA SO 101 - Námestie PRIPOJKA VODY		DÁTUM	07/2018
		FORMÁT	4 X A4
		STUPEŇ	PPSP
		ZÁKAZK. Č.	17_0.19
		ARCHIV. Č.	17_0.19-02
SITUÁCIA		MIERKA 1:200	ČÍS. VÝKR. 2.



BYTOP, s.r.o.

OPATOVSKÁ 246/103
TRENCÍN 911 01
IČO: 36 355 674
bytop21@gmail.com
mob. +421 905 733996