

- 01 - SÚSTAVA DOVOZU ŽŤMPOVÝCH VÔD
- NÁTOKOVÉ POTRUBIE S FEKÁLNOU KONCOVKOU - DN100 ( OCEĽ TR.17 ) - 1KPT



- NÁTOKOVÝ BOX NA RUČNÉ HRUBÉ HRABLICE - ( OCEĽ TR.17 ) - 1KPT

- RUČNÉ HRUBÉ HRABLICE - ( OCEĽ TR.17 ) - 1KPT

- NÁDOBA NA ZHRABKY - 1KPT
- 02 - SÚSTAVA VÝTLAČNÉHO POTRUBIA Z ODŽV
- ČERPADLO CP100-2H S PÁTKOVÝM KOLENOM - 1KPT Pm=1,0kW

- VODIACA KONŠTRUKCIA ČERPADLA - 1KPT

- VÝTLAČNÉ POTRUBIA - DN50 ( PPR ) - 1KPT

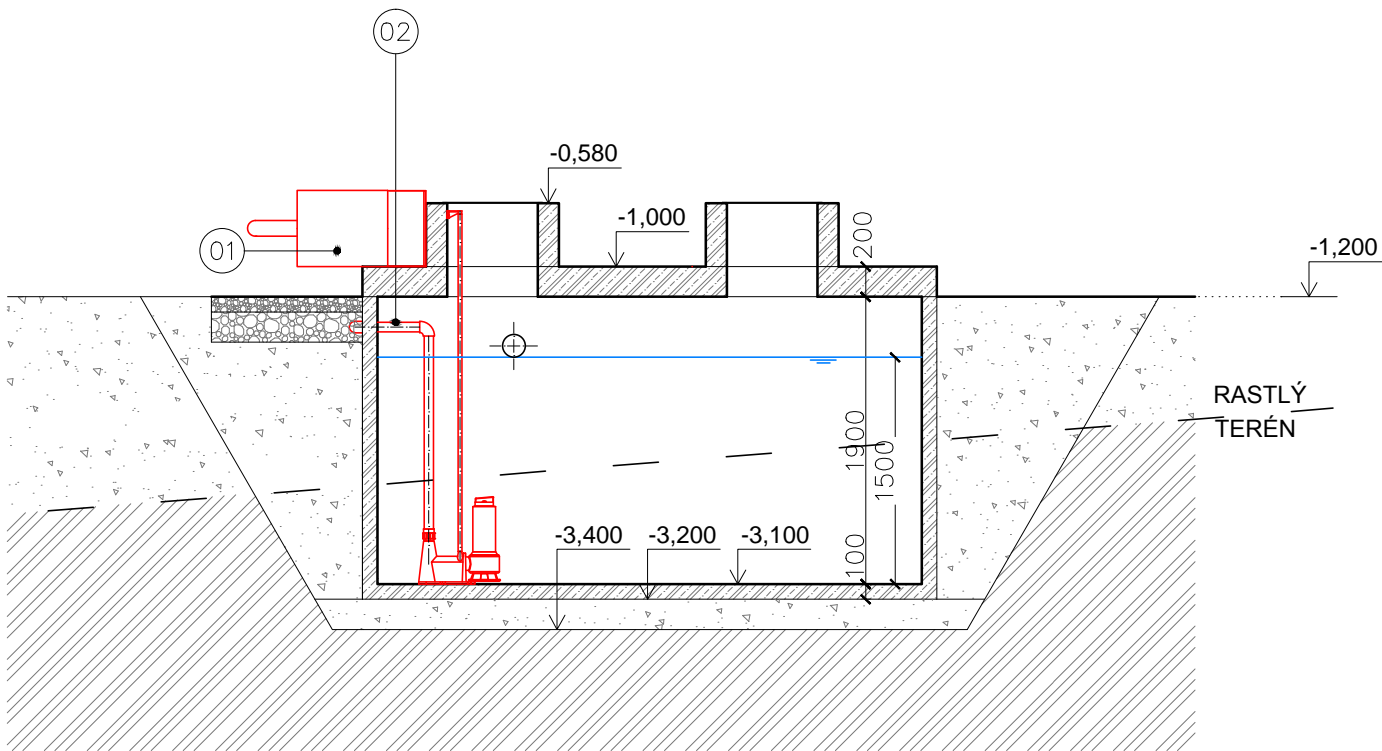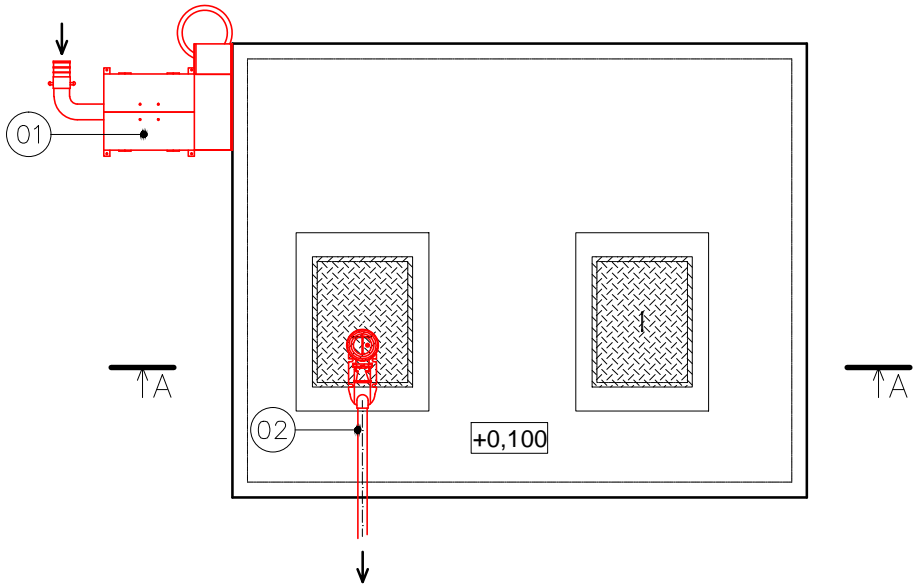

±0,000 = 230.95 m.n.m. = ÚROVEŇ PODLAHY V PREVÁDZKOVEJ BUDOVE

Číslo sady:	Zodp. projektant: Ing. Ladislav Javorek		<div>PROJ - MONT</div> <div>Ing. Ladislav JAVOREK PROJ-MONT STARÉ GRUNTY 110, 966 54 TEKOVSKÉ NEMCE tel. 045/6892 695</div>
	Vypracoval: Ing. Ladislav Javorek		
	Miesto stavby: Tekovské Nemce		
	Investor: Obec Tekovské Nemce		
	Stavba: ČOV A KANALIZÁCIA TEKOVSKÉ NEMCE		
	Objekt: PS 20.1 Objekt dovozu žumpových vôd		
	Názov: NÁDRŽ ŽUMPOVÝCH VÔD, PÔDORYS, REZ A-A		
	Formát:		
Dátum:		06/2016	
Stupeň:		SPaR	
Mierka: 1 : 50		Číslo výkresu: G.2.3	