


Výkres vytvoril program pp\_kan,  
KATASTER  
PARCELNÉ ČÍSLA  
DRUH POVRCHU  
VZDIALENOSŤ ŠACHIET  
OZNAČENIE ŠACHIET

(c)AutoPEN Liberec, tel:487953082, autopen@volny.cz	
TEKOVSKÉ NEMCE	
TRÁVNATÁ PLOCHA	
42.00	
Š5/145.0°	Š1

SMEROVÉ POMERY

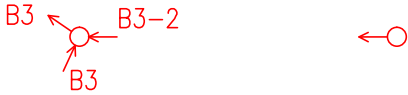

LEGENDA ČIAR  
Pôvodný TERÉN



MIERKA 1:1000/100

STOKA "B3-2"

HLBKA VÝKOPU

HLBKA DNA POTRUBIA

KÓTA DNA POTRUBIA

KÓTA Pôvodného TERÉNU

POROVNÁVACIA ROVINA


STANIČENIE [km/m]

PROFIL[mm]–MATERIÁL–DLŽKA[m]

SKLON[promile]–DLŽKA[m]

ULOŽENIE POTRUBIA

KAPACITNÝ PRIETOK[l/s]–RYCHLOSŤ[m/s]

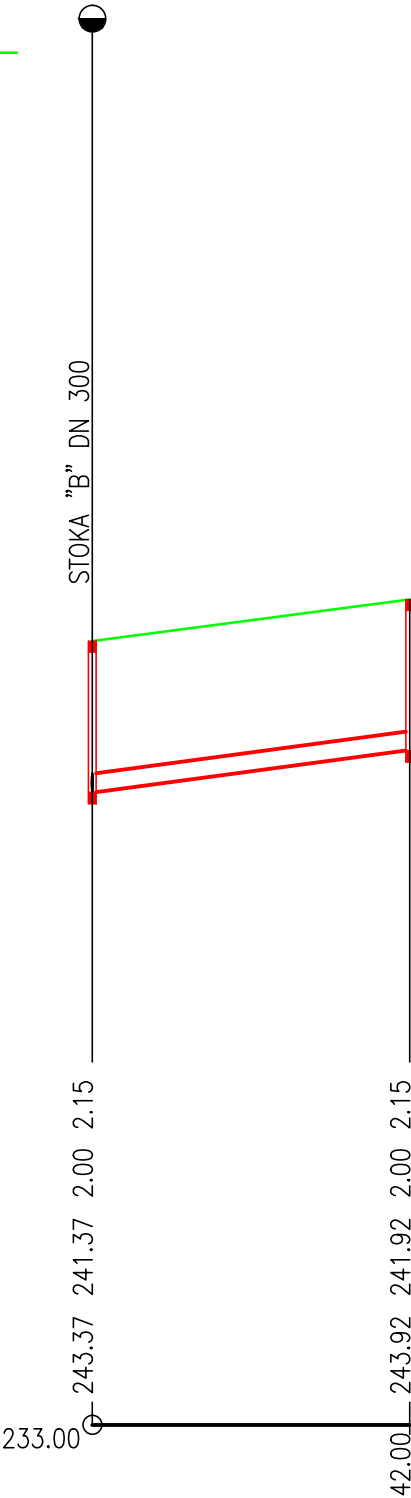

0.0	
DN300–PP KANALIZAČNÉ POTRUBIE ULTRA RIB 2 ø335/300 x 5000mm SN 10–42.00	
13.1–42.00	
PIESKOVÉ LÔŽKO HR. 15cm	
133.4–1.89	

Číslo sady:	Zodp. projektant: Ing. Rudolf Hasička		Hasička		<div>PROJ-MONT</div> <div>Ing. Ladislav JAVOREK PROJ-MONT STARÉ GRUNTY 110, 966 54 TEKOVSKÉ NEMCE tel. 045/6892 695</div>	
	Vypracoval: Ing. Ladislav Javorek		Ja			
	Miesto stavby: Tekovské Nemce					
	Investor: Obec Tekovské Nemce					
	Stavba: ČOV A KANALIZÁCIA TEKOVSKÉ NEMCE				Formát: 2 x A4	
	Objekt: SO 10 Splašková kanalizácia				Dátum: 06/2016	
	Názov: POZDĹŽNY PROFIL STOKA "B3-2"				Stupeň: SPaR	
					Mierka: 1 : 1000/100	Číslo výkresu: E.1.22