


PÔDORYS

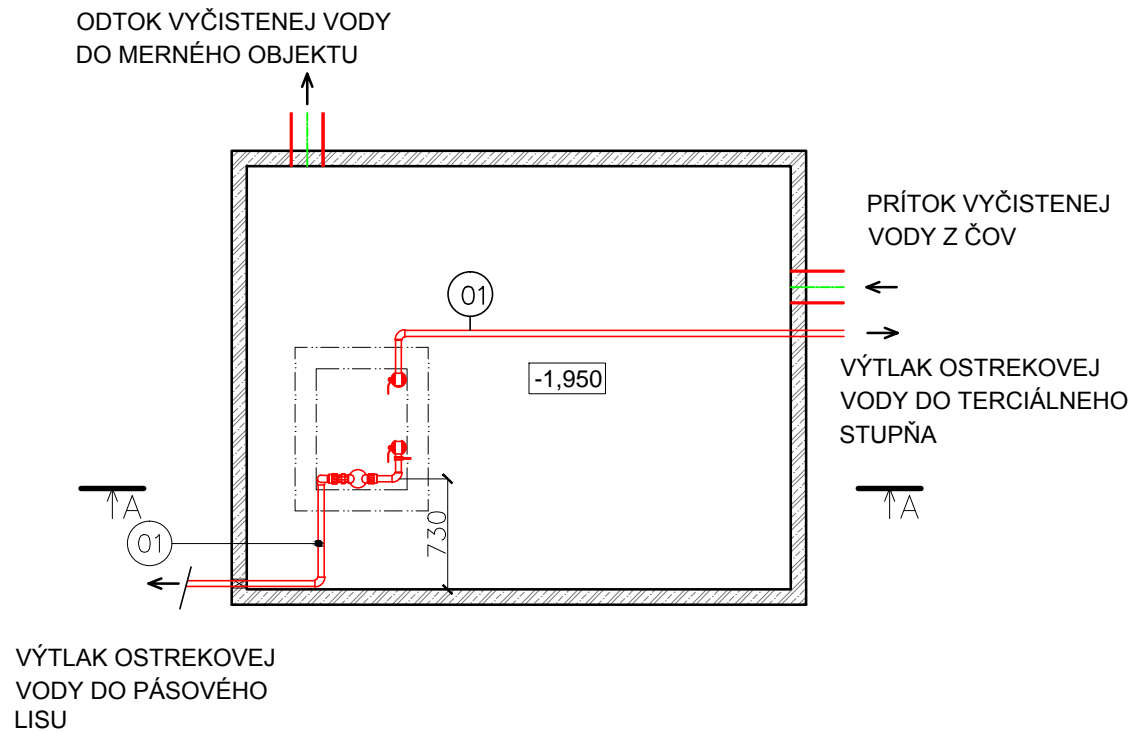


LEGENDA TECHNOLOGIE:

- 01 - SÚSTAVA OSTREKOVEJ VODY
- PONORNÉ ČERPADLO EBARA 4N2/28 (1,5kW) - 2KPT
 - ROZVODNÉ POTRUBIE - DN32 (PPR) - 1KPT
 - SPÄTNÁ KLAPKA - G1 - 2KPT
 - FILTER MECHANICKÝCH NEČISTÔT - G1 - 1KPT


LEGENDA MATERIÁLOV:

- BETÓN S VÝSTUŽOU
- BETÓN BEZ VÝSTUŽE
- ZHUTNENÝ ŠTRK
- NASYPANÁ ZEMINA
- PŮVODNÁ ZEMINA
- MAKADAM fr.32-63
- DRVENÝ ASFALT

REZ A—A

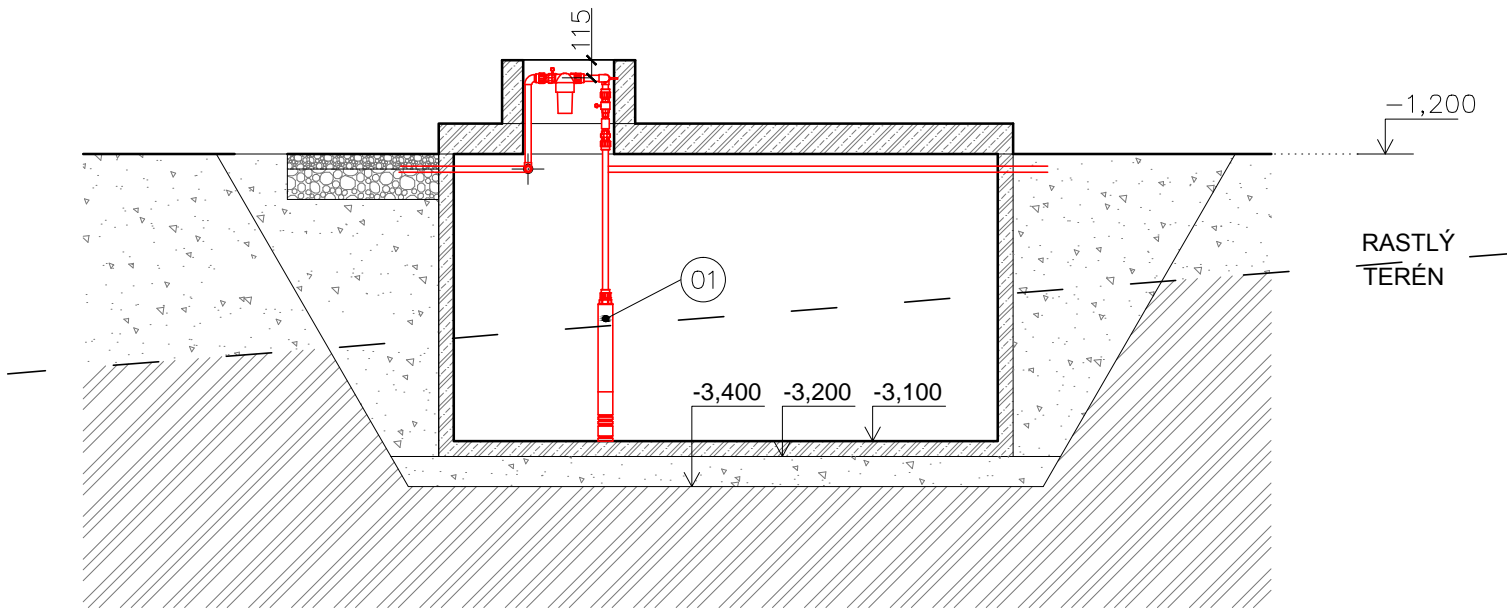

±0,000 = 230.95 m.n.m. = ÚROVEŇ PODLAHY V PREVÁDZKOVEJ BUDOVE

Číslo sady:	Zodp. projektant: Ing. Ladislav Javorek			<div>PROJ - MONT</div> <div>Ing. Ladislav JAVOREK PROJ-MONT STARÉ GRUNTY 110, 966 54 TEKOVSKÉ NEMCE tel. 045/6892 695</div>		
	Vypracoval: Ing. Ladislav Javorek					
	Miesto stavby: Tekovské Nemce					
	Investor: Obec Tekovské Nemce					
	Stavba: ČOV A KANALIZÁCIA TEKOVSKÉ NEMCE			Formát:	2 x A4	
	Objekt: PS 20.2 Združený objekt ČOV a prevádzková budova			Dátum:	06/2016	
	Názov: NÁDRŽ VYČISTENEJ VODY, PÔDORYS, REZ A-A			Stupeň:	SPaR	
				Mierka:	Číslo výkresu:	
			1 : 50	G.2.9		