

Výkres vytvoril program pp\_kan,  
KATASTER  
PARCELNÉ ČÍSLO  
DRUH POVRCHU  
VZDIALENOSŤ ŠACHIET  
OZNAČENIE ŠACHIET

SMEROVÉ POMERY

LEGENDA ČIAR  
Pôvodný terén


MIERKA 1:1000/100

STOKA "B1"

HLBKA VÝKOPU  
HLBKA DNA POTRUBIA  
KÓTA DNA POTRUBIA  
KÓTA PôVODNÉHO TERÉNU  
POROVNÁVACIA ROVINA  
STANIČENIE [km/m]

PROFIL[mm]–MATERIÁL–DLŽKA[m]  
SKLON[promile]–DLŽKA[m]  
ULOŽENIE POTRUBIA  
KAPACITNÝ PRIETOK[l/s]–RYCHLOSŤ[m/s]

(c)AutoPEN Liberec, tel:487953082, autopen@volny.cz						
TEKOVSKÉ NEMCE						
ASFALTOVÁ CESTA						
15.00	46.00	46.00	46.00	46.00	46.00	
Š7/90.0°	Š1/167.0°	Š2	Š3	Š4	Š5	Š6

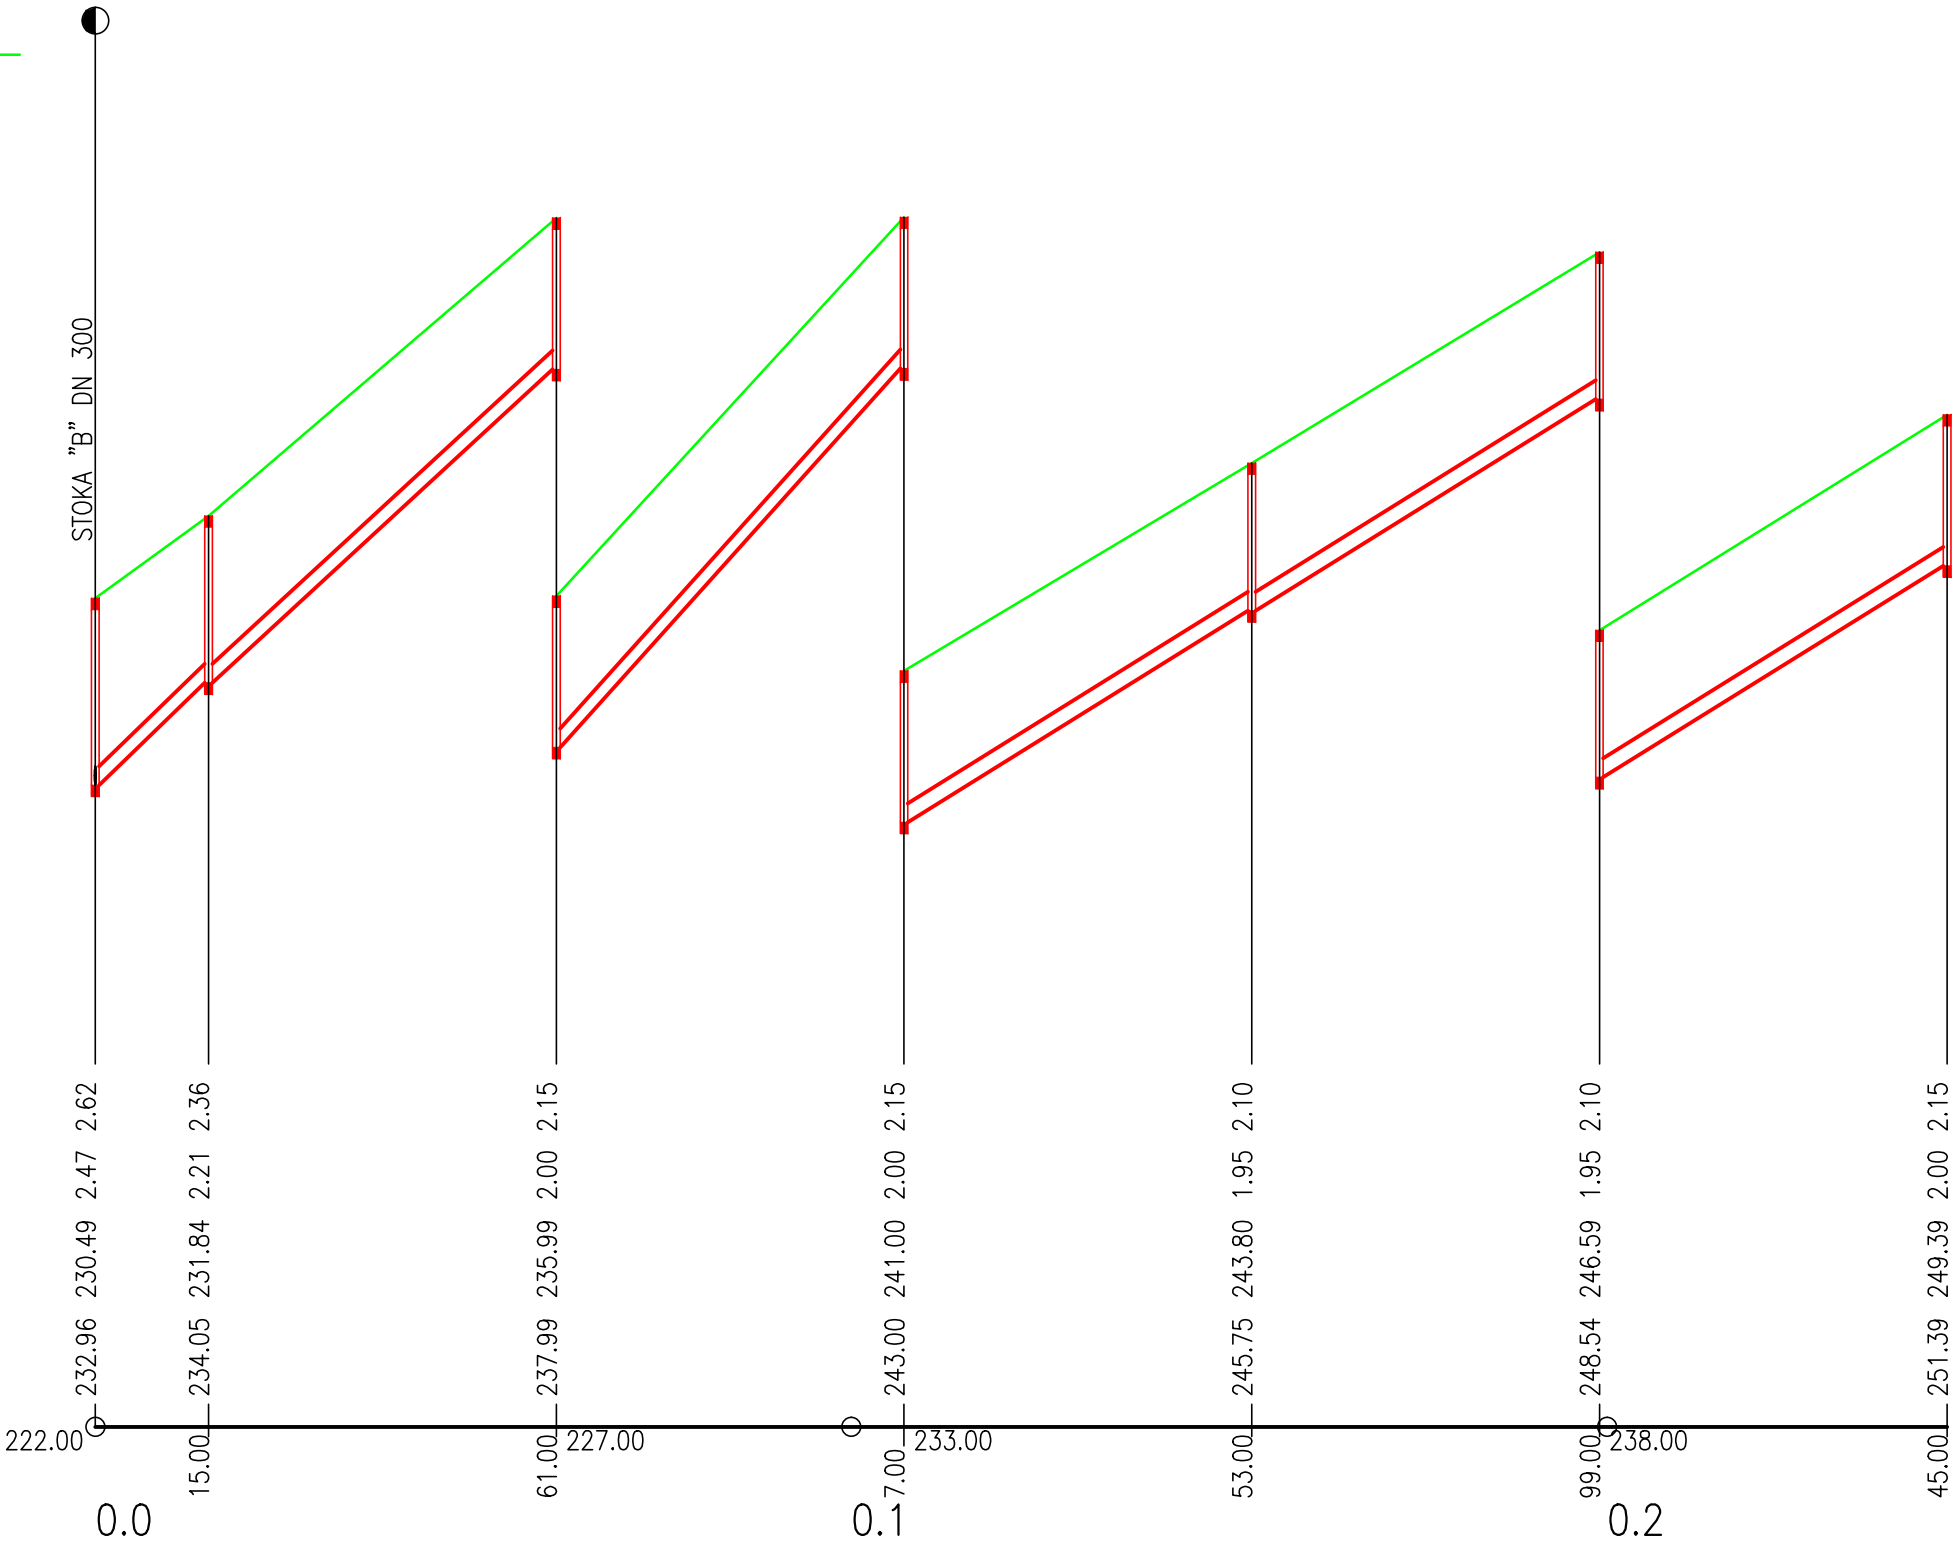

DN300–PP KANALIZAČNÉ POTRUBIE ULTRA RIB 2 ø335/300 x 5000mm SN 10–245.00		
90.2–61.00	108.9–46.00	60.8–138.00
PIESKOVÉ LÔŽKO HR. 15cm		
352.8–4.99	388.0–5.49	289.4–4.09

Číslo sady:

PROJ-MONT

Zodp. projektant: Ing. Rudolf Hasička

Vypracoval: Ing. Ladislav Javorek

Miesto stavby: Tekovské Nemce

Investor: Obec Tekovské Nemce

Stavba: ČOV A KANALIZÁCIA  
TEKOVSKÉ NEMCE

Objekt: SO 10 Splašková kanalizácia

Názov: POZDĺŽNY PROFIL STOKA "B1"

Ing. Ladislav JA VOREK PROJ-MONT  
STARÉ GRUNTY 110,  
966 54 TEKOVSKÉ NEMCE  
tel. 045/6892 695

Formát: 2 x A4

Dátum: 06/2016

Stupeň: SPaR

Mierka: 1 : 1000/100

Číslo výkresu: E.1.15