

Výkres vytvoril program pp_kan,
KATASTER
PARCELNÉ ČÍSLO
DRUH POVRCHU
VZDIALENOSŤ ŠACHIET
OZNAČENIE ŠACHIET

SMEROVÉ POMERY

LEGENDA ČIAR
Pôvodný terén

MIERKA 1:1000/100

STOKA "B3-4"

HLBKA VÝKOPU

HLBKA DNA POTRUBIA

KÓTA DNA POTRUBIA

KÓTA Pôvodného terénu

POROVNÁVACIA ROVINA

STANIČENIE [km/m]

PROFIL[mm]–MATERIÁL–DLŽKA[m]

SKLON[promile]–DLŽKA[m]



ULOŽENIE POTRUBIA

KAPACITNÝ PRIETOK[l/s]–RYCHLOSŤ[m/s]

(c)AutoPEN Liberec, tel:487953082, autopen@volny.cz

TEKOVSKÉ NEMCE			
A	ČELENÝ PÁS	CH	ŠTÁTNA CESTA III/0761
40.00	35.00	20.00	49.00

Š19/90.0° Š1 Š2/175.0° Š3/169.0° Š4

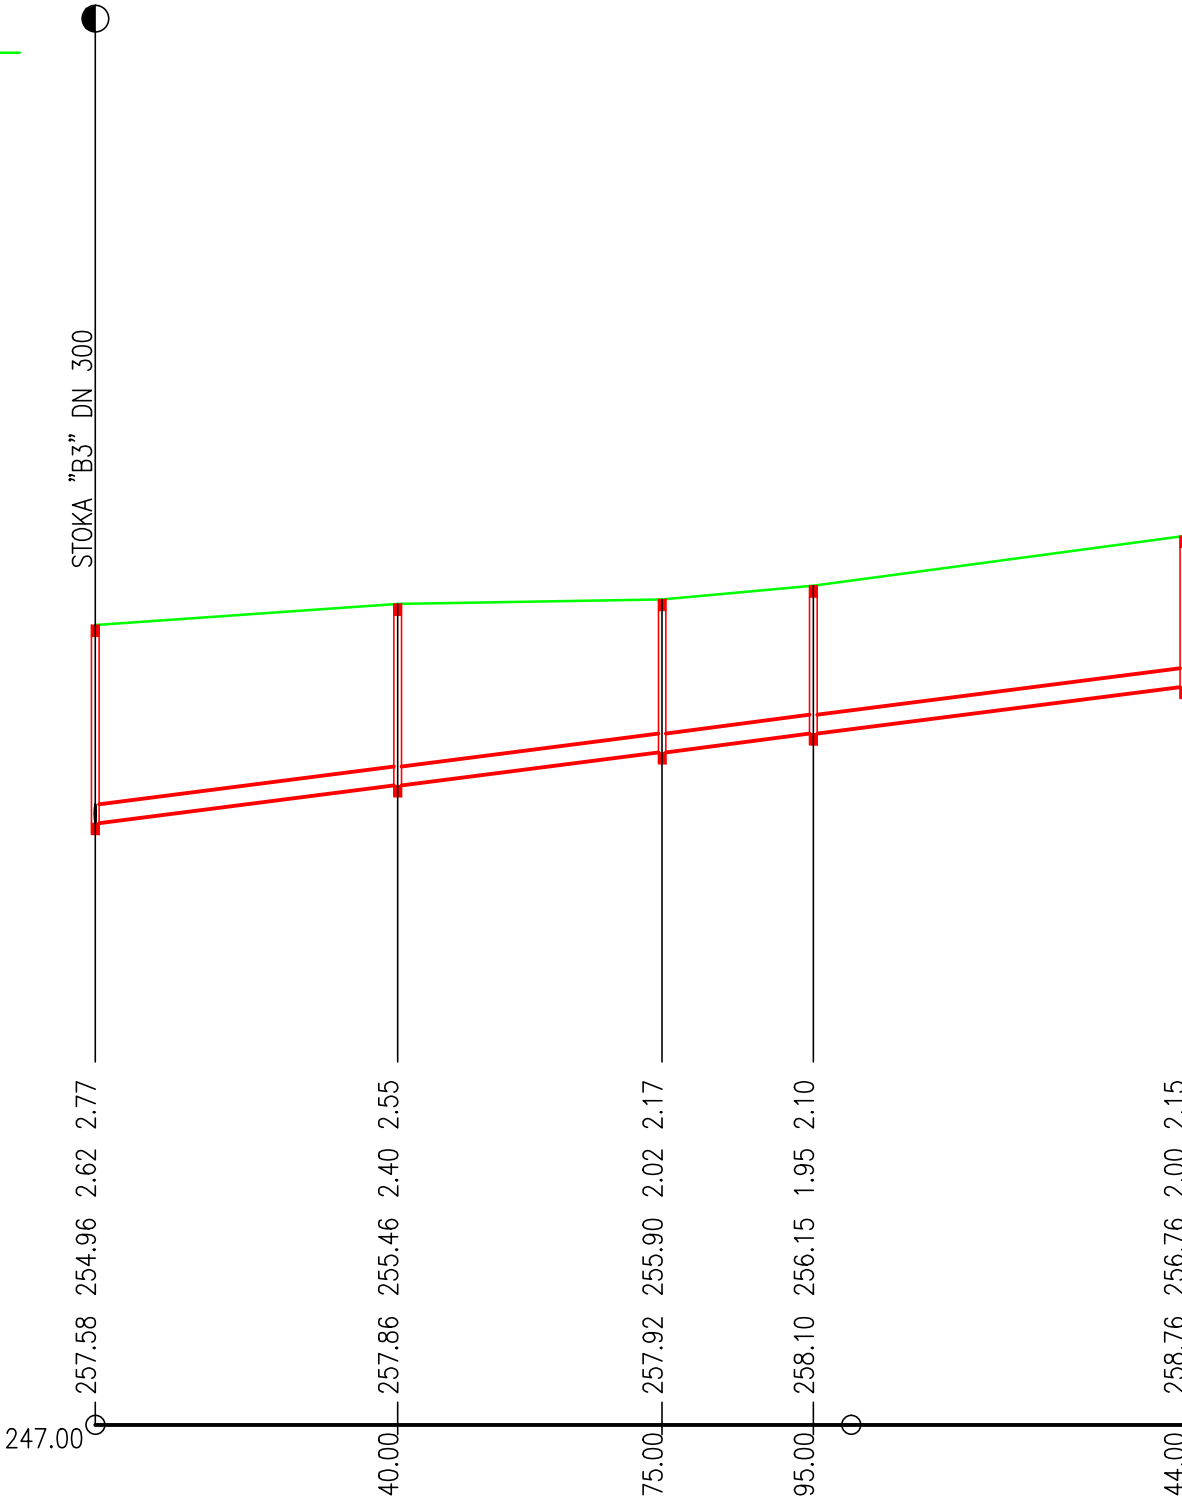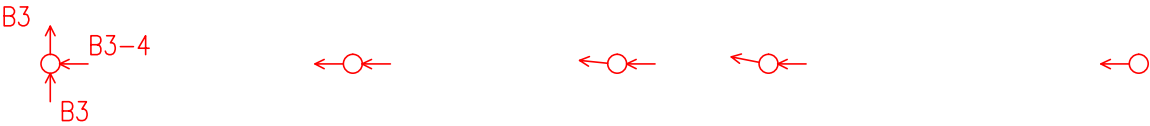

0.0	DN300–PP KANALIZAČNÉ POTRUBIE ULTRA RIB 2 ø335/300 x 5000mm SN 10–144.00
0.1	12.5–144.00
	PIESKOVÉ LÔŽKO HR. 15cm
	130.3–1.84

Číslo sady:

Zodp. projektant: Ing. Rudolf Hasička	Hasička
Vypracoval: Ing. Ladislav Javorek	Javorek
Miesto stavby: Tekovské Nemce	
Investor: Obec Tekovské Nemce	

Stavba:	ČOV A KANALIZÁCIA TEKOVSKÉ NEMCE
Objekt: SO 10 Splašková kanalizácia	
Názov:	POZDÍŽNY PROFIL STOKA "B3-4"

PROJ-MONT	
Ing. Ladislav JAVOREK PROJ-MONT STARÉ GRUNTY 110, 966 54 TEKOVSKÉ NEMCE tel. 045/6892 695	
Formát:	2 x A4
Dátum:	06/2016
Stupeň:	SPaR
Mierka:	Číslo výkresu:
1 : 1000/100	E.1.24