

PRIEČNY REZ 1-1


GRAVITAČNÉ POTRUBIE V TELESE ŠTÁTNEJ CESTY III/2521 (III/0761)

MIERKA 1:100/100

KÓTA PŮVODNÉHO TERÉNU


POROVNÁVACIA ROVINA

STANIČENIE [km/m]

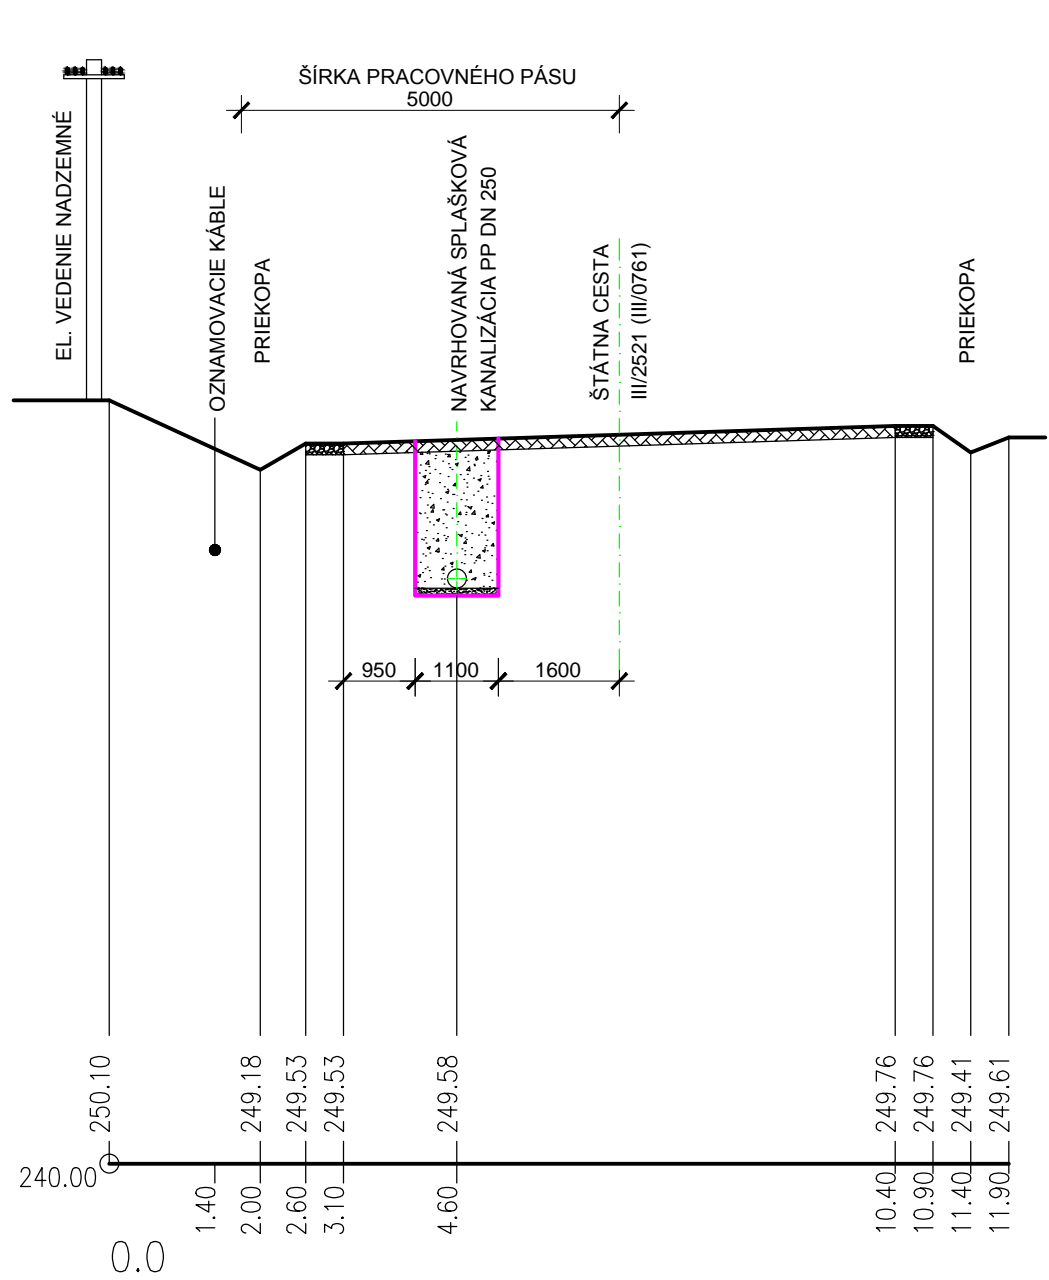


PRIEČNY REZ 2-2



GRAVITAČNÉ POTRUBIE V TELESE ŠTÁTNEJ CESTY III/2521 (III/0761)

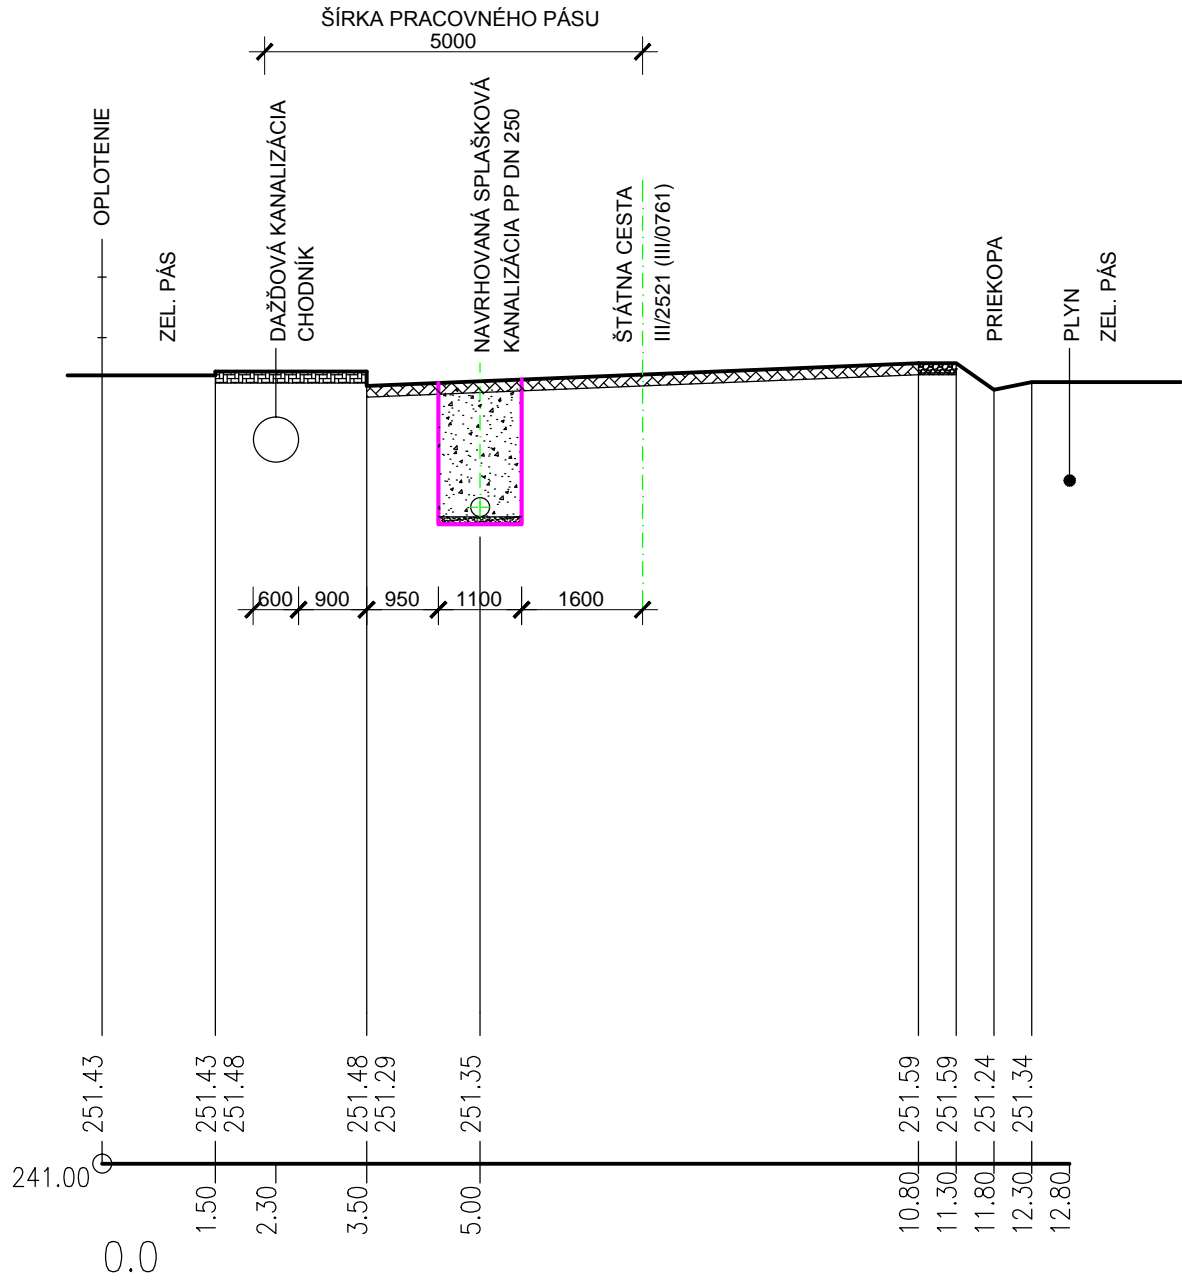

PRIEČNY REZ 3-3

GRAVITAČNÉ POTRUBIE V TELESE ŠTÁTNEJ CESTY III/2521 (III/0761)

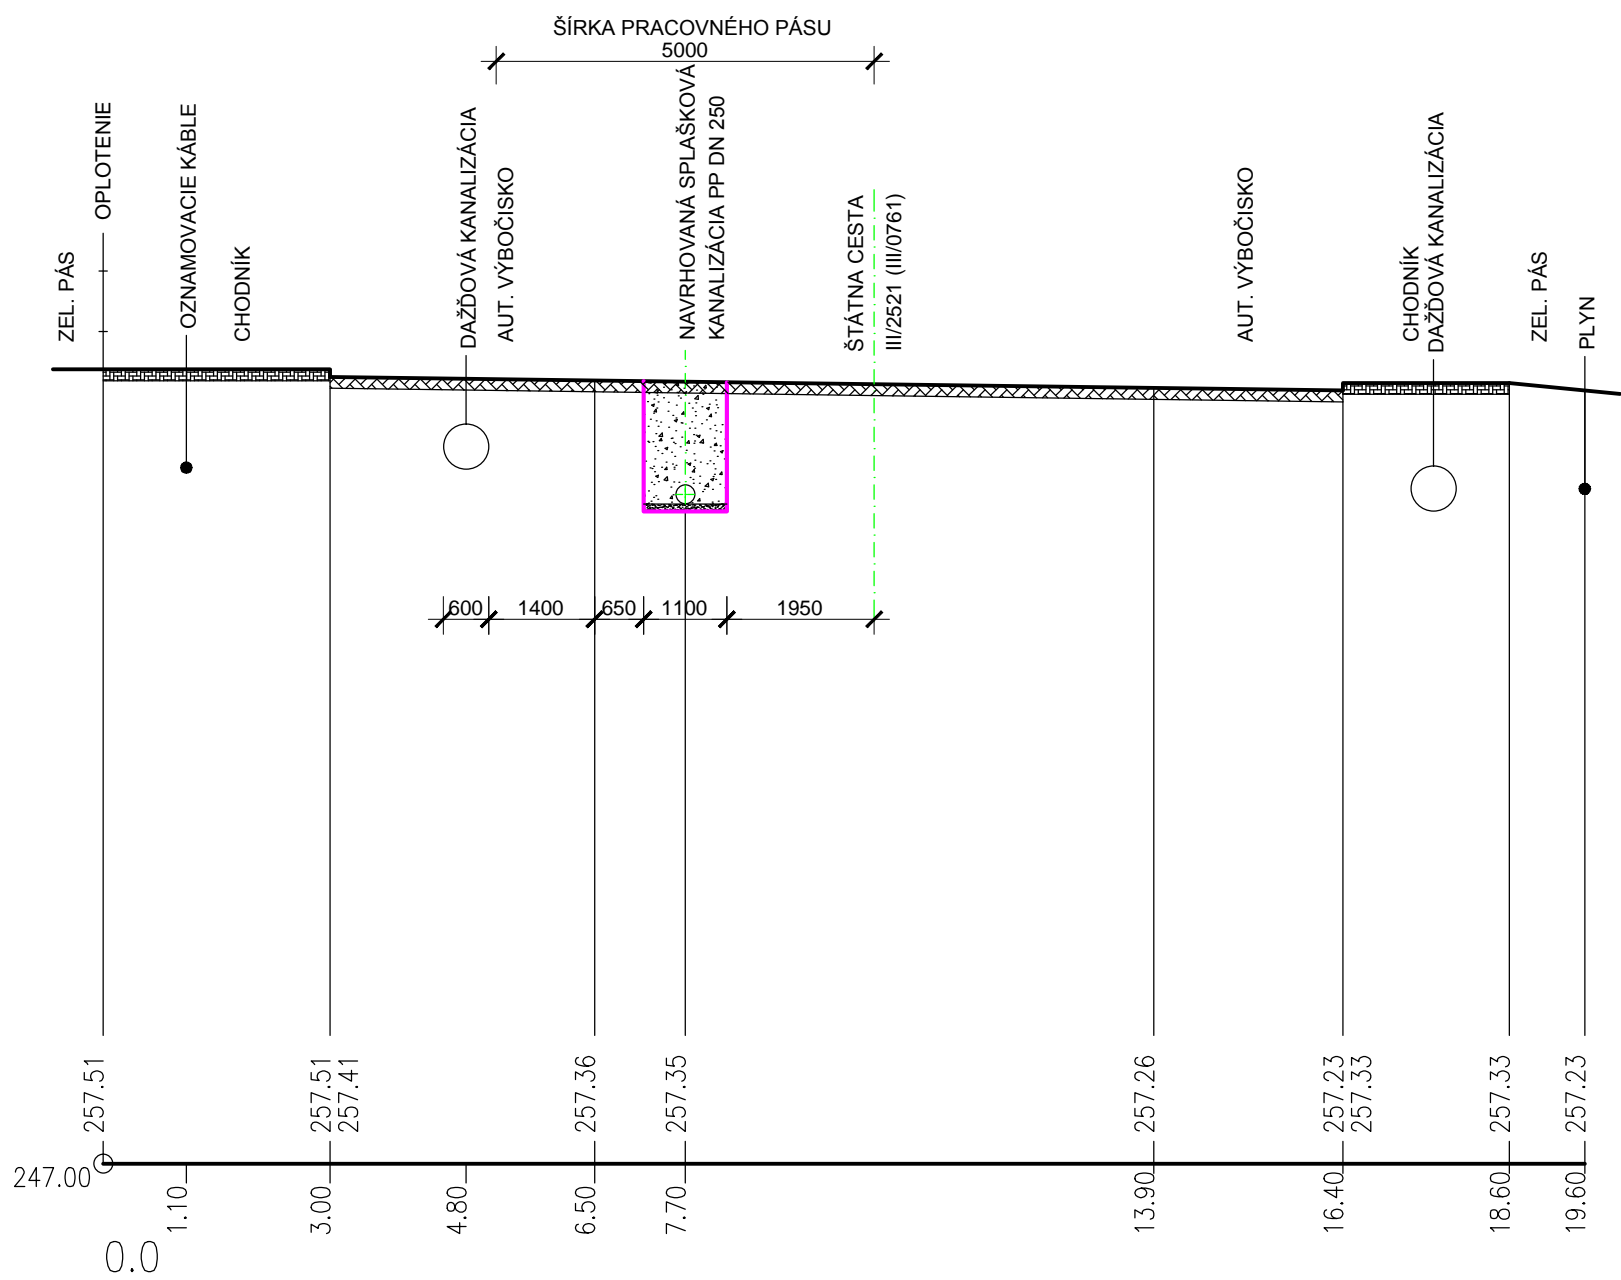

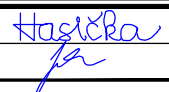Číslo sady:	Zodp. projektant: Ing. Rudolf Hasička			 Ing. Ladislav JAVOREK PROJ-MONT STARÉ GRUNTY 110, 966 54 TEKOVSKÉ NEMCE tel. 045/6892 695	
	Vypracoval: Ing. Ladislav Javorek				
	Miesto stavby: Tekovské Nemce				
	Investor: Obec Tekovské Nemce				
	Stavba:		ČOV A KANALIZÁCIA TEKOVSKÉ NEMCE		Formát:
Objekt: SO 10 Splašková kanalizácia		Dátum:	06/2016	Stupeň:	SPaR
Názov:		PRIEČNE REZY ŠT. CESTOU III/2521 (III/0761) - 1-1, 2-2, 3-3		1 : 100	Číslo výkresu: E.1.49.1