


RD - Rozvádzač cca 95 modulov

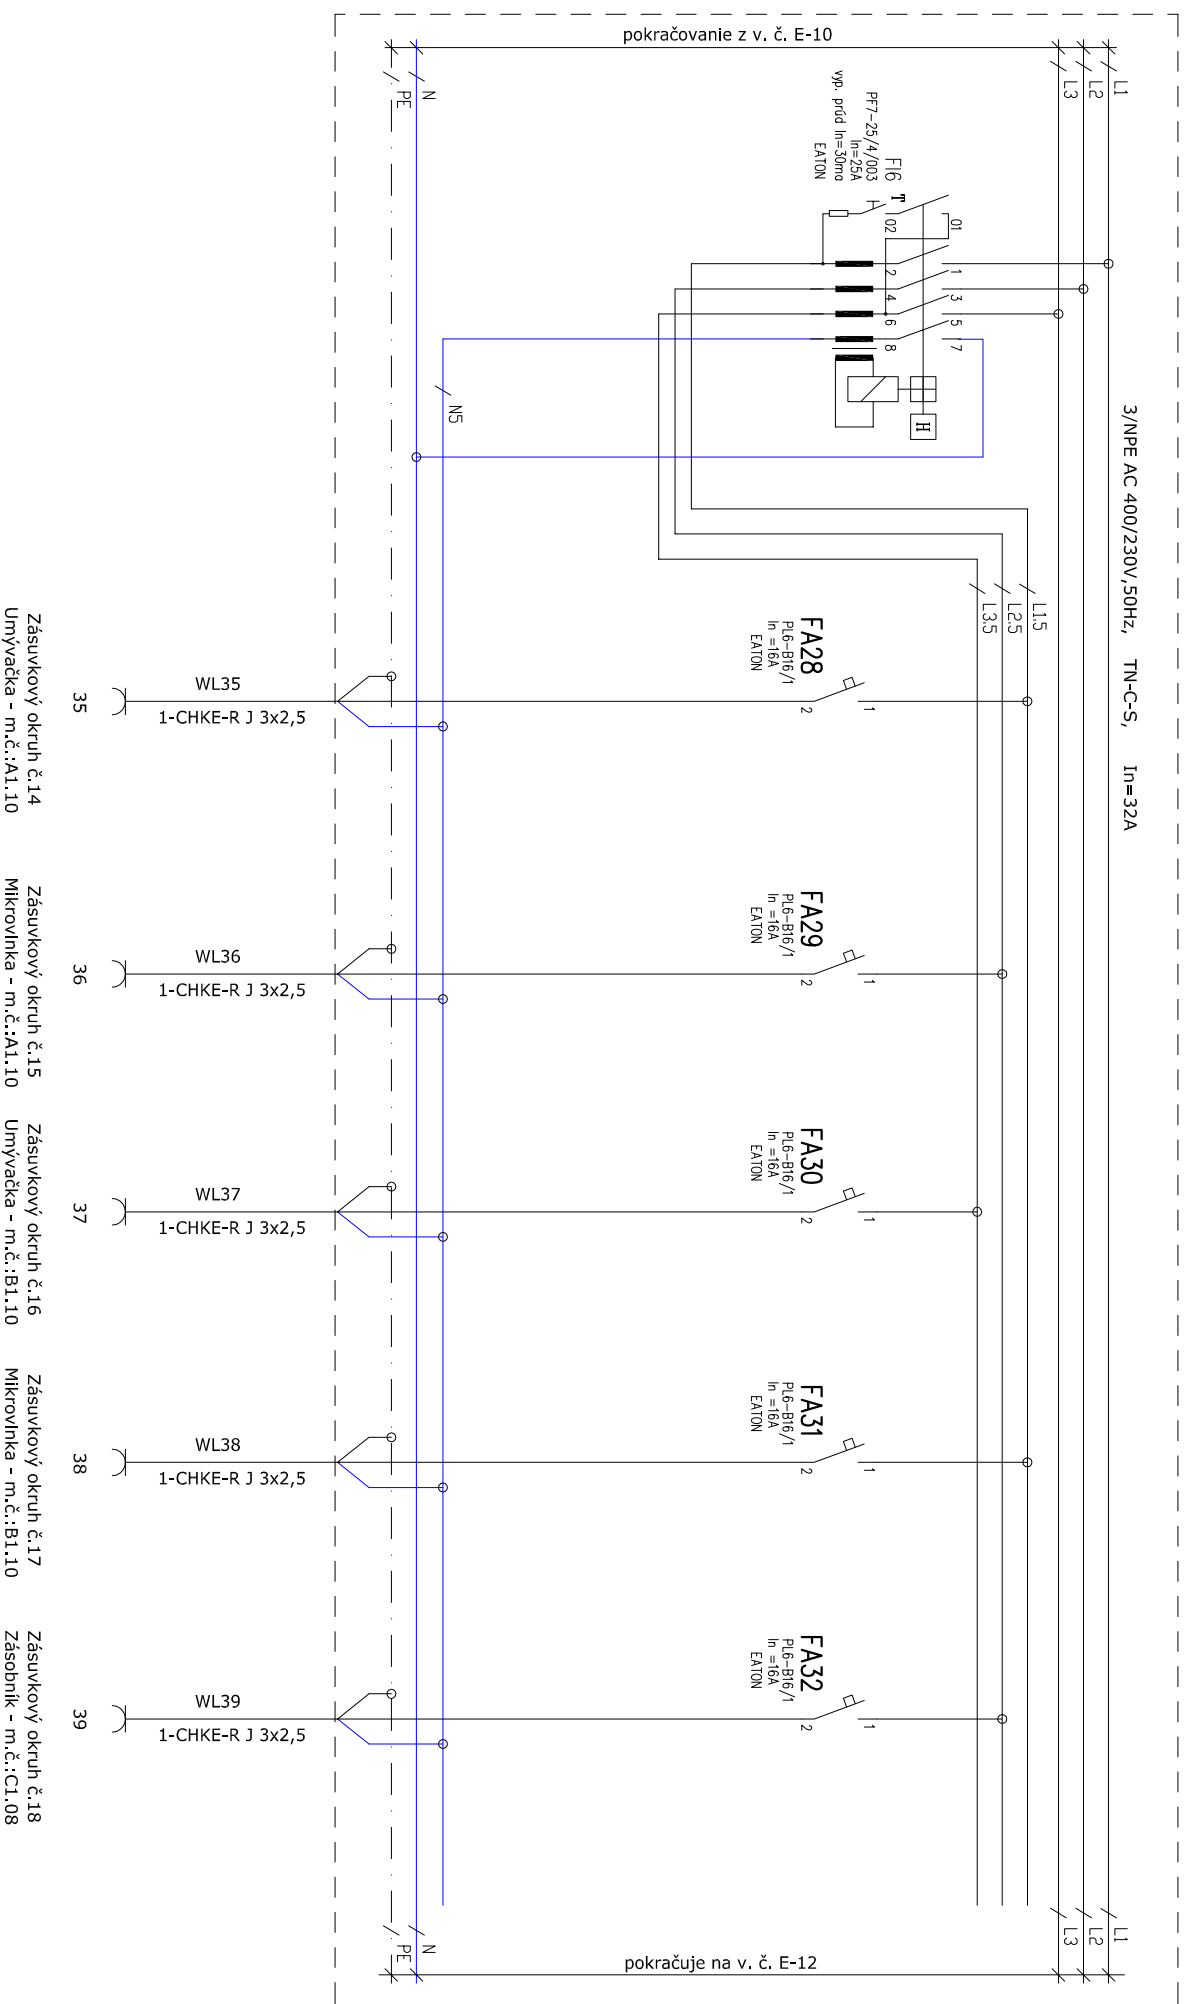

Sústava: 3/NPE AC 400/230V 50Hz, TN-C-S

NÁZOV:
Zariadenie pre seniorov v obci Vinodol
k.ú.: Horný Vinodol, p.č.: 14, Nitriansky kraj, okres Nitra, SR
ROZVÁDZAČ RH - PREHLADOVÁ SCHEMA VÝVODOV

STUPEN	Navnnoí:		C. zázkaazy:	–
DSP	Kreslí:		Výkres	–
Dátum 12/2018	Kontroloval:	Juraj VARGA	Rozmer	A4
Schválí:			Archívne číslo	E-11 E-12
	MENO	PODPIS		
	ZMENA			