SCHÉMA
M 1:100

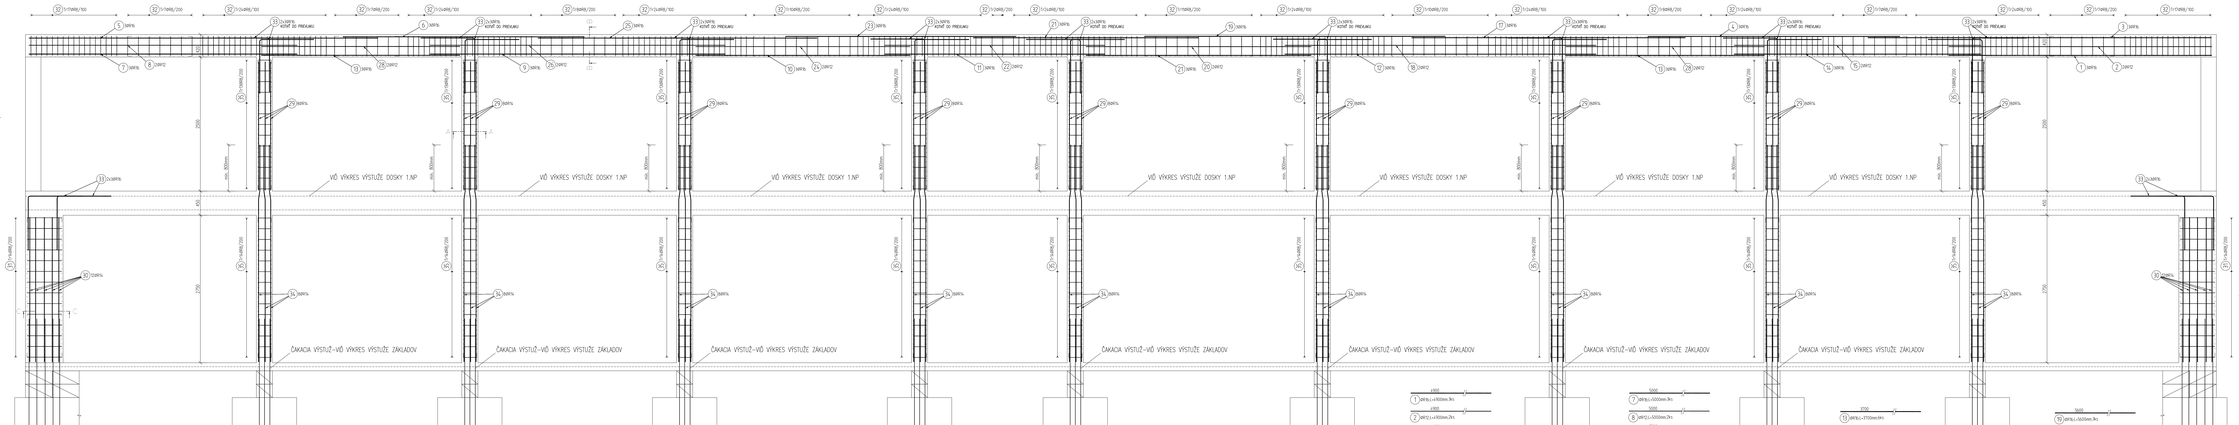

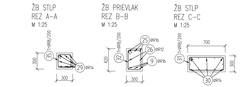

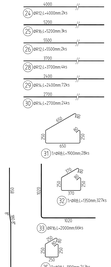

VÝKAZ VÝSTUŽE

Poz	Profil	Dĺžka [mm]	ks	R 8	R 12	R 14	R 16
●1	R 16	4900	3				14.7
●2	R 12	4900	2		9.8		
●3	R 16	6400	3				19.2
●4	R 16	5500	3				16.5
●5	R 16	4500	3				13.5
●6	R 16	4500	3				13.5
●7	R 12	5500	2		10.0		
●8	R 16	5500	3				16.5
●9	R 16	4000	3				12.0
●10	R 16	5800	3				17.4
●11	R 16	5800	3				17.4
●12	R 16	3700	6				22.2
●13	R 16	4600	3				13.8
●14	R 16	4600	3				
●15	R 12	3100	3		9.2		
●16	R 12	5800	2		11.6		15.3
●17	R 16	5100	3				
●18	R 12	5800	2				16.8
●19	R 16	4200	2		8.4		
●20	R 16	4200	2				25.2
●21	R 16	4200	6		8.2		
●22	R 16	4100	2				12.9
●23	R 16	4300	3		8.6		
●24	R 12	4300	2				15.6
●25	R 16	5200	3				
●26	R 16	5200	3		11.0		
●27	R 12	3700	4		14.8		
●28	R 14	2400	72			172.8	
●29	R 14	2700	24			64.8	
31	R 8	1900	28	53.2			
32	R 8	1250	327	441.4			
33	R 16	2000	66				132.0
34	R 14	4200	77			291.6	
35	R 8	1110	243	267.3			
CELKOVÁ DĺŽKA			[m]	762.1	91.8	529.2	408.0
HMOTNOSŤ			[kg]	300.7	83.8	629.5	644.0
CELKOVÁ HMOTNOSŤ [kg]							1664.9

POZNÁMKY:
- PRED OBJEDNANÍM VÝSTUŽE SKONTROLOVAŤ ROZMERY KONŠTRUKCIE A PRÍPADNE PRISPÔSOBIŤ VÝSTUŽE AKTUÁLNYM ROZMERIOM
- SPODNÚ VÝSTUŽ STYKOVAŤ NAD PODPOROU, HORNÚ V POLI
- MIN. PRESAH VÝSTUŽE 50Ø

VYPRACOVAL	Ing. JAKUB ŠMAJDA		
ZODP. PROJEKTANT	Ing. JULIÁN LACKO		
INVESTOR	OBEC VINODOL, OBECNÁ 413/29, 901 06 VINODOL		
MIESTO STAVBY	k.ú. HORNÉ VINODOL, Tj. 14		
NÁZOV STAVBY	ZARIADENIE PRE SENIOROV V OBCI VINODOL	DÁTUM	12/2018
		STUPEŇ	DSP
		Č.ZAKÁZKY	18/018
		Č.PARÉ	18a/18
OBSAH	STATIKA – VÝSTUŽ STĺPOV A PREVLAKU	MERIT. MIERKA	1:25
		PRÍLOHA	STR2