


# PLASTOVÁ PREČERPÁVACIA ŠACHTA 600/2000

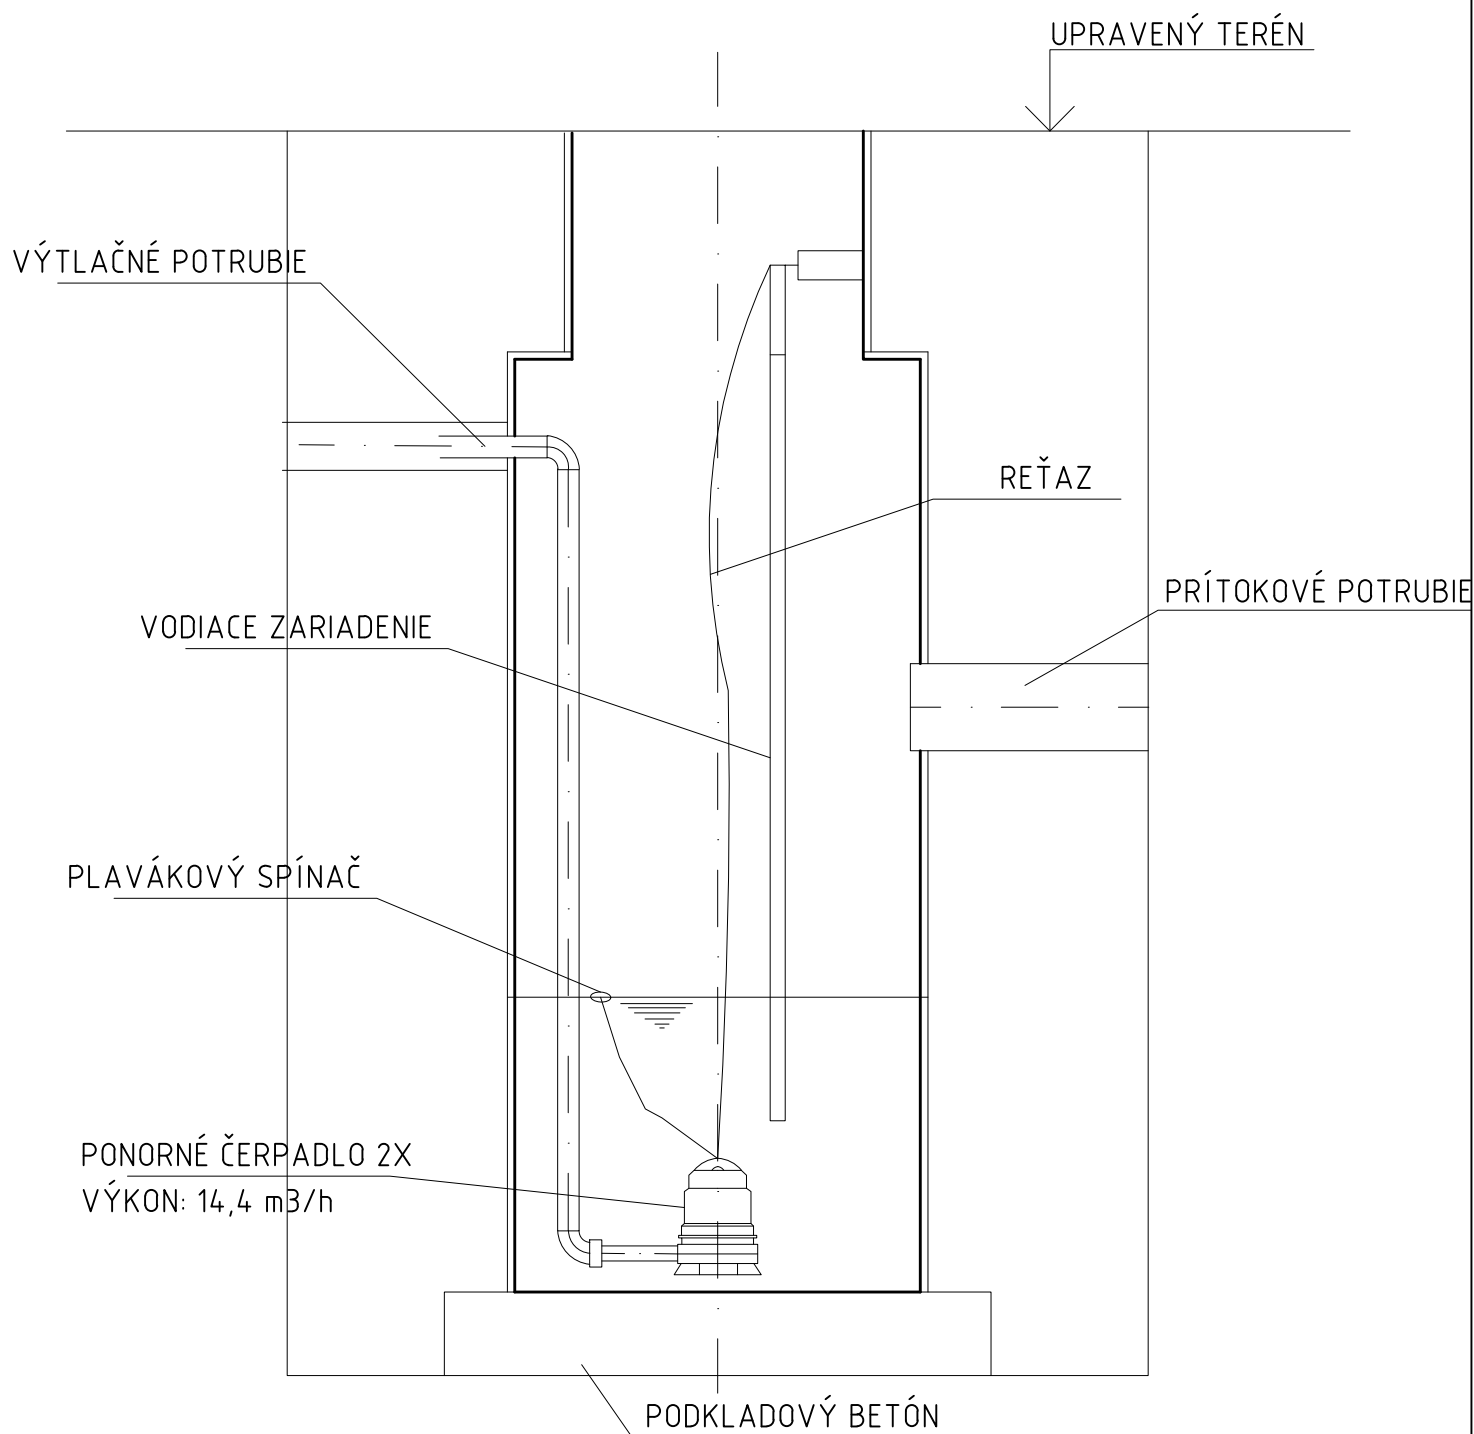

AUTOR: Ing. arch. Ing. Ján Kováč

ZPR: Koczó Štefan

HIP: Ing. arch. Ing. Ján Kováč

VYPRACOVAL: Ing. Vojtech Izsmán

NÁZOV STAVBY:

ZARIADENIE PRE SENIOROV  
V OBCI VINODOL

MIESTO: k.ú. Vinodol, Nitriansky kraj, okres Nitra, č.par.: 14

INVESTOR: Obec Vinodol, Obecná 473/29, 951 06 Vinodol

PROFESIA:

ZDRAVOTECHNICKÉ INŠTALÁCIE

OBSAH:

PREČERPÁVACIA ŠACHTA



Ing. Kristína Pozsonyiová

Kráľová nad Váhom 17, 925 91  
IČO: 50 855 468, DIČ: 10 7650 6079  
email: kristina.pozsonyiova@gmail.com  
tel.: 0918/405585

STUPEŇ:

PSP

DÁTUM:

12/2018

FORMÁT:

1xA4

Č. ZÁKAZKY:

09018

MIERKA:

Č. VÝKRESU:

ZTI-o6