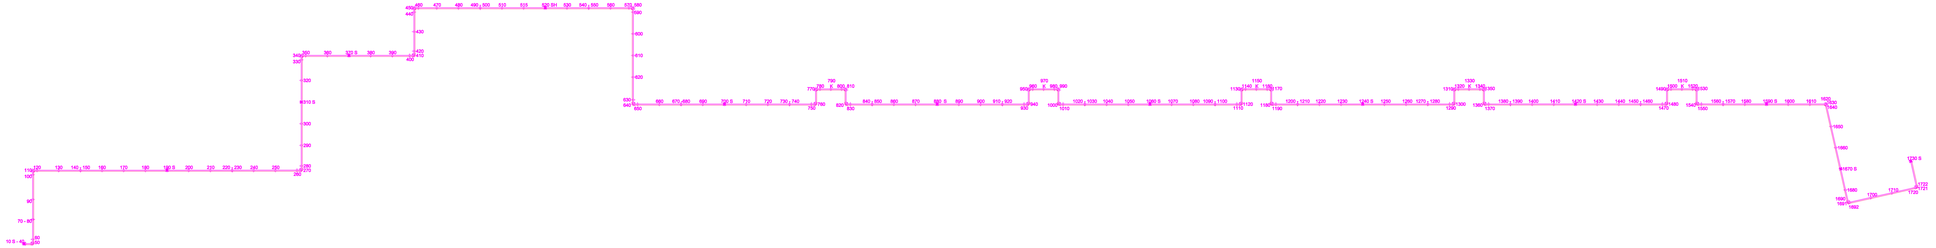

LEGENDA

- PAROCIĄG
- RUROCIĄG KONDENSATU

XXX - XXX	**PODPORA PROWADZĄCA**
XXX S	**PODPORA STAŁA**
XXX X	**PUNKT KONTROLNY KOMP.**

REWIZJA	DATA (R.M.D)	OPIS ZMIAN	STATUS	OPRACOWAŁ	SPRAWDZIŁ	ZATWERDZIŁ	WALIDACJA

NAZWA PROJEKTU:

Program Fukcjonalno - Użytkowy dla zadania "*BUDOWA ELEKTROCIEPLOWNI OPALANEJ ODPADAMI Z PŁYT DREWNOPOCHODNYCH"*

TRACTEBEL ENGINEERING S.A.
ul. Dolny 5
40-833 Katowice – POLAND

„BS MARKA" Spółka z ograniczoną odpowiedzialnością Spółka komandytowa | BS_MARKA-PFU-001

	INWESTOR		TEMAT PODPISU	
Projektował	Janusz CHWÓŁKA	TECHNOLOGIA		
Opracował	Janusz CHWÓŁKA	TECHNOLOGIA		
Sprawdził	-	-		
	IMIĘ I NAZWISKO	SPECJALNOŚĆ	NR UPRAWNIEŃ	PODPIS

P.XXXXXX	TECHN.	KONCEPCJA	20.07.2018	1/1	1:1000	0	A0
NUMER PROJEKTU	FAZA PROJEKTU		DATA	ARKUSZ	SKALA	REWIZJA	FORMAT

TYTUŁ RYSUNKU:

Koncepcja Budowy najważniejszego parowociągu/rura na instalacji: parowody BS MARKA i Firmy Lakiqier P.P.H.U. uwzględniająca możliwości zabudowy istniejącej parowociągu w alternatywie proporcjonalnej i parametrach pary do odbioru Lakiqier P.P.H.U.

NIE WOLNO KOPIOWAĆ ANI PRZEKAZYWAĆ OSOBOM TRZECIM BEZ PISEMNEJ ZGODY TRACTEBEL ENGINEERING SA. ZABRONIONE JEST WYKORZYSTANIE TREŚCI DOKUMENTU DO INNYCH CELÓW NIŻ PRZEWIDZIANE W UMOWIE.
THIS DOCUMENT MAY NOT BE COPIED OR TRANSMITTED TO THIRD PARTIES WITHOUT WRITTEN CONSENT OF TRACTEBEL ENGINEERING SA.