



Podpora typ P-2
propozycja podpory pod punkt stały

1:50


Rzut z góry wraz ze strefą wykopu
1:50

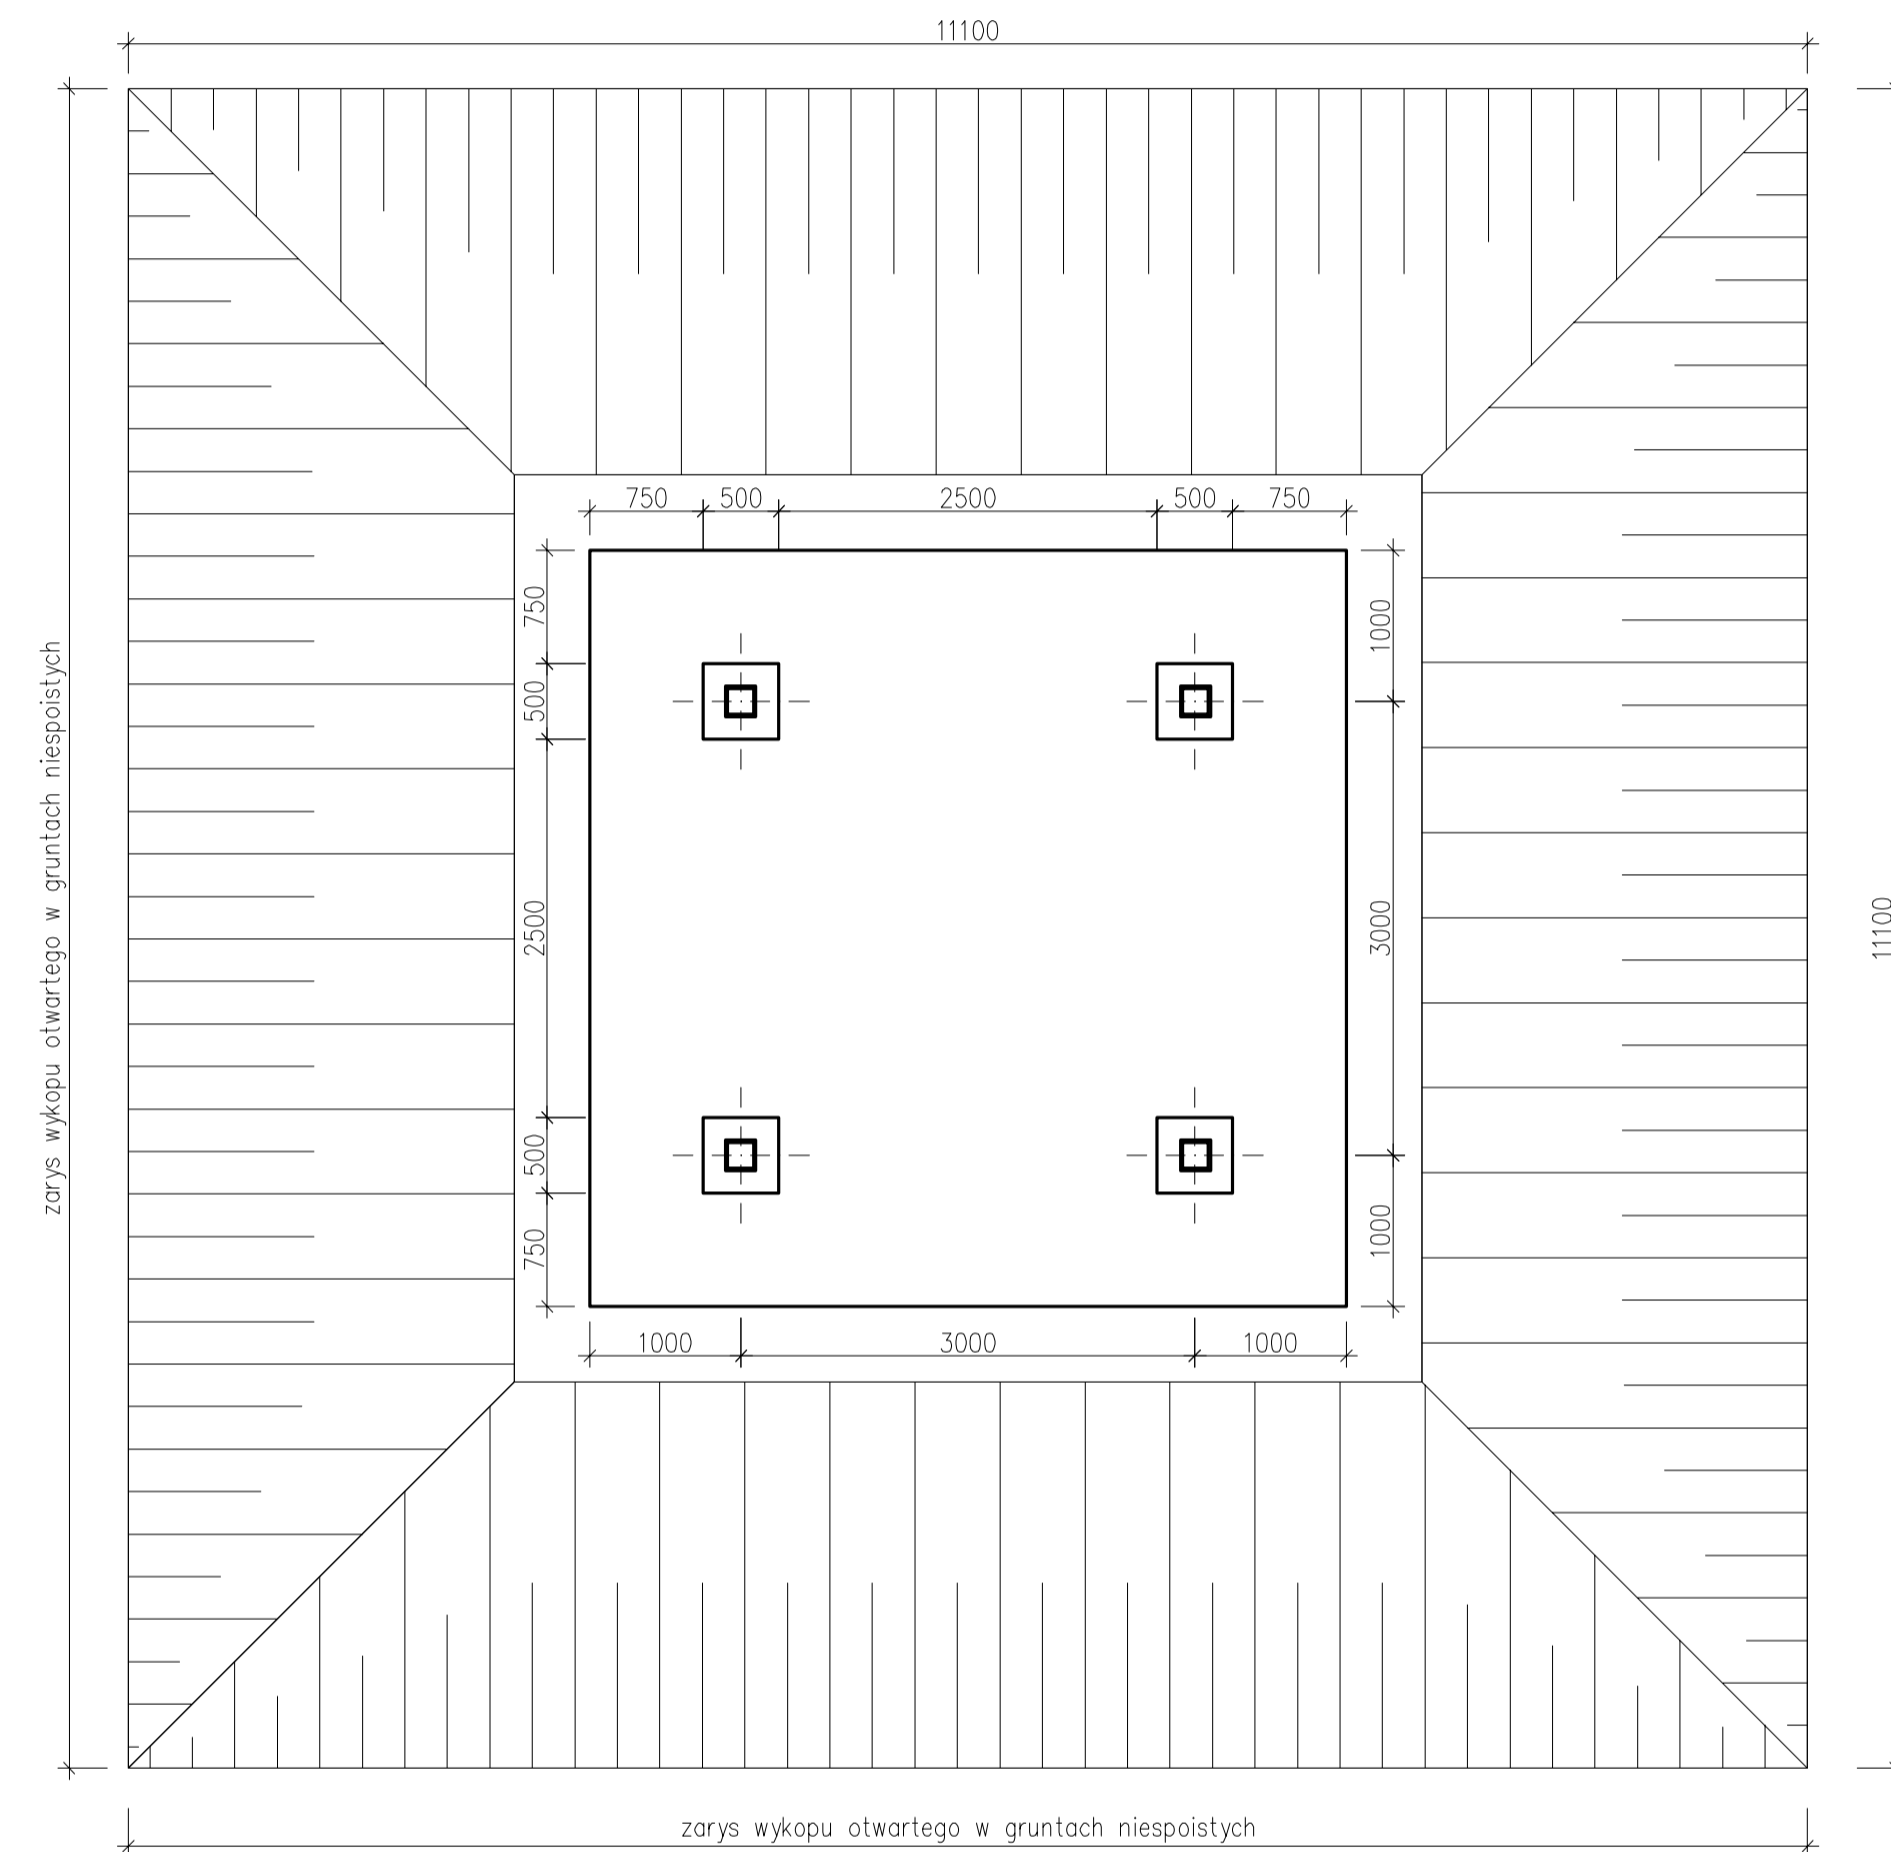

Przekrój B-B
1:50

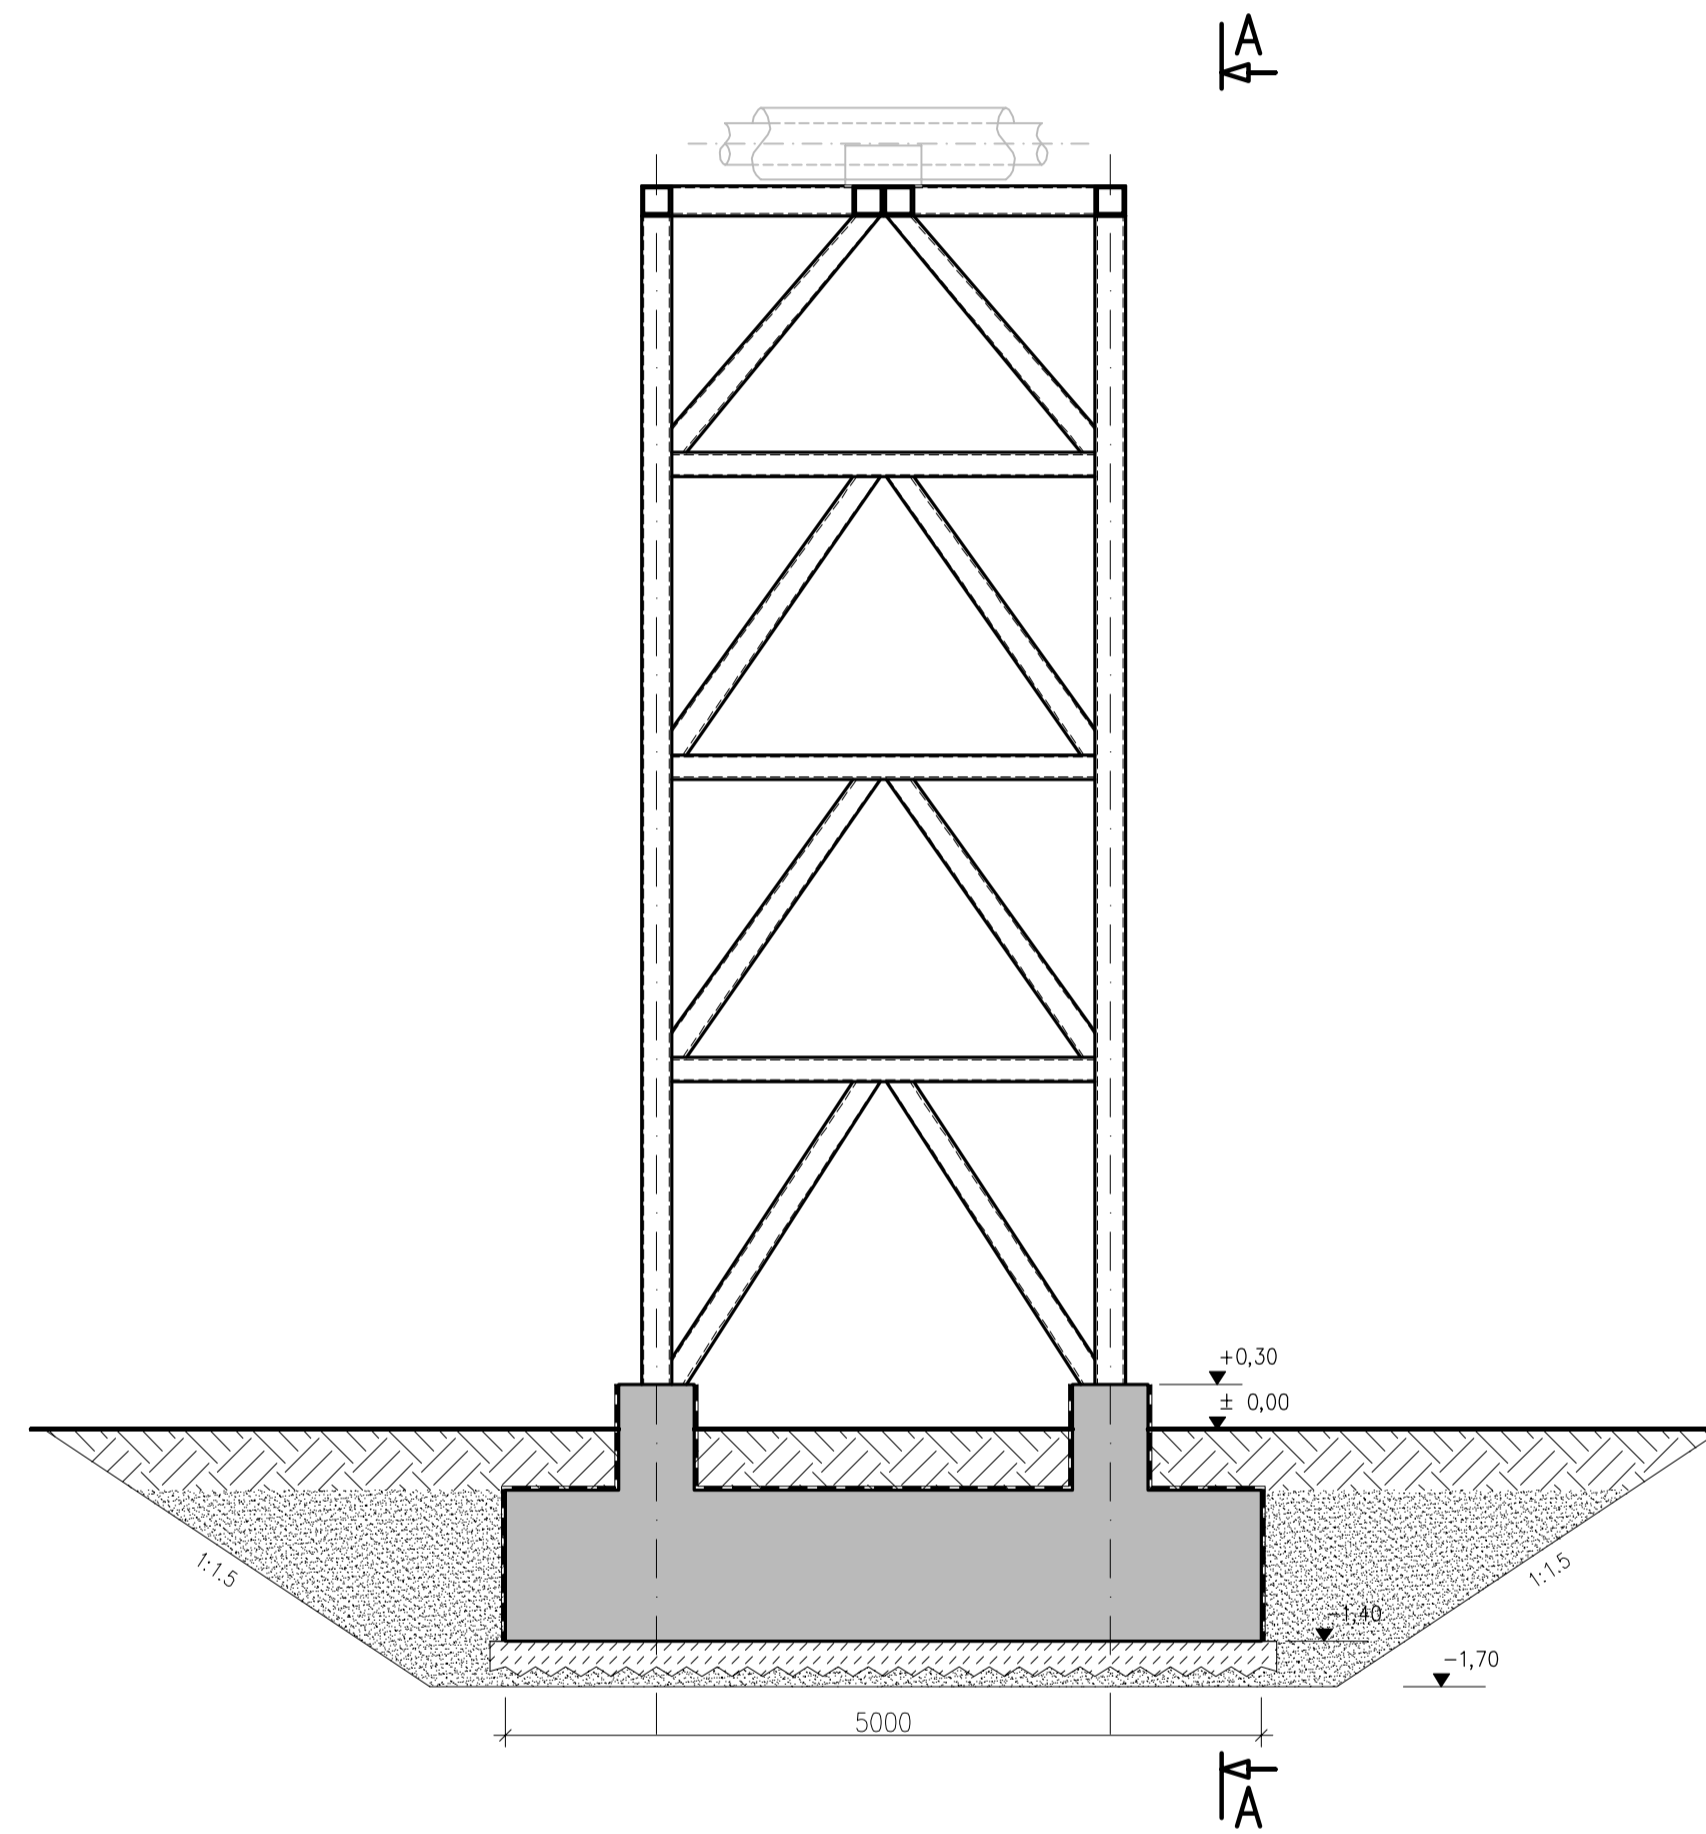

Przekrój A-A
1:50

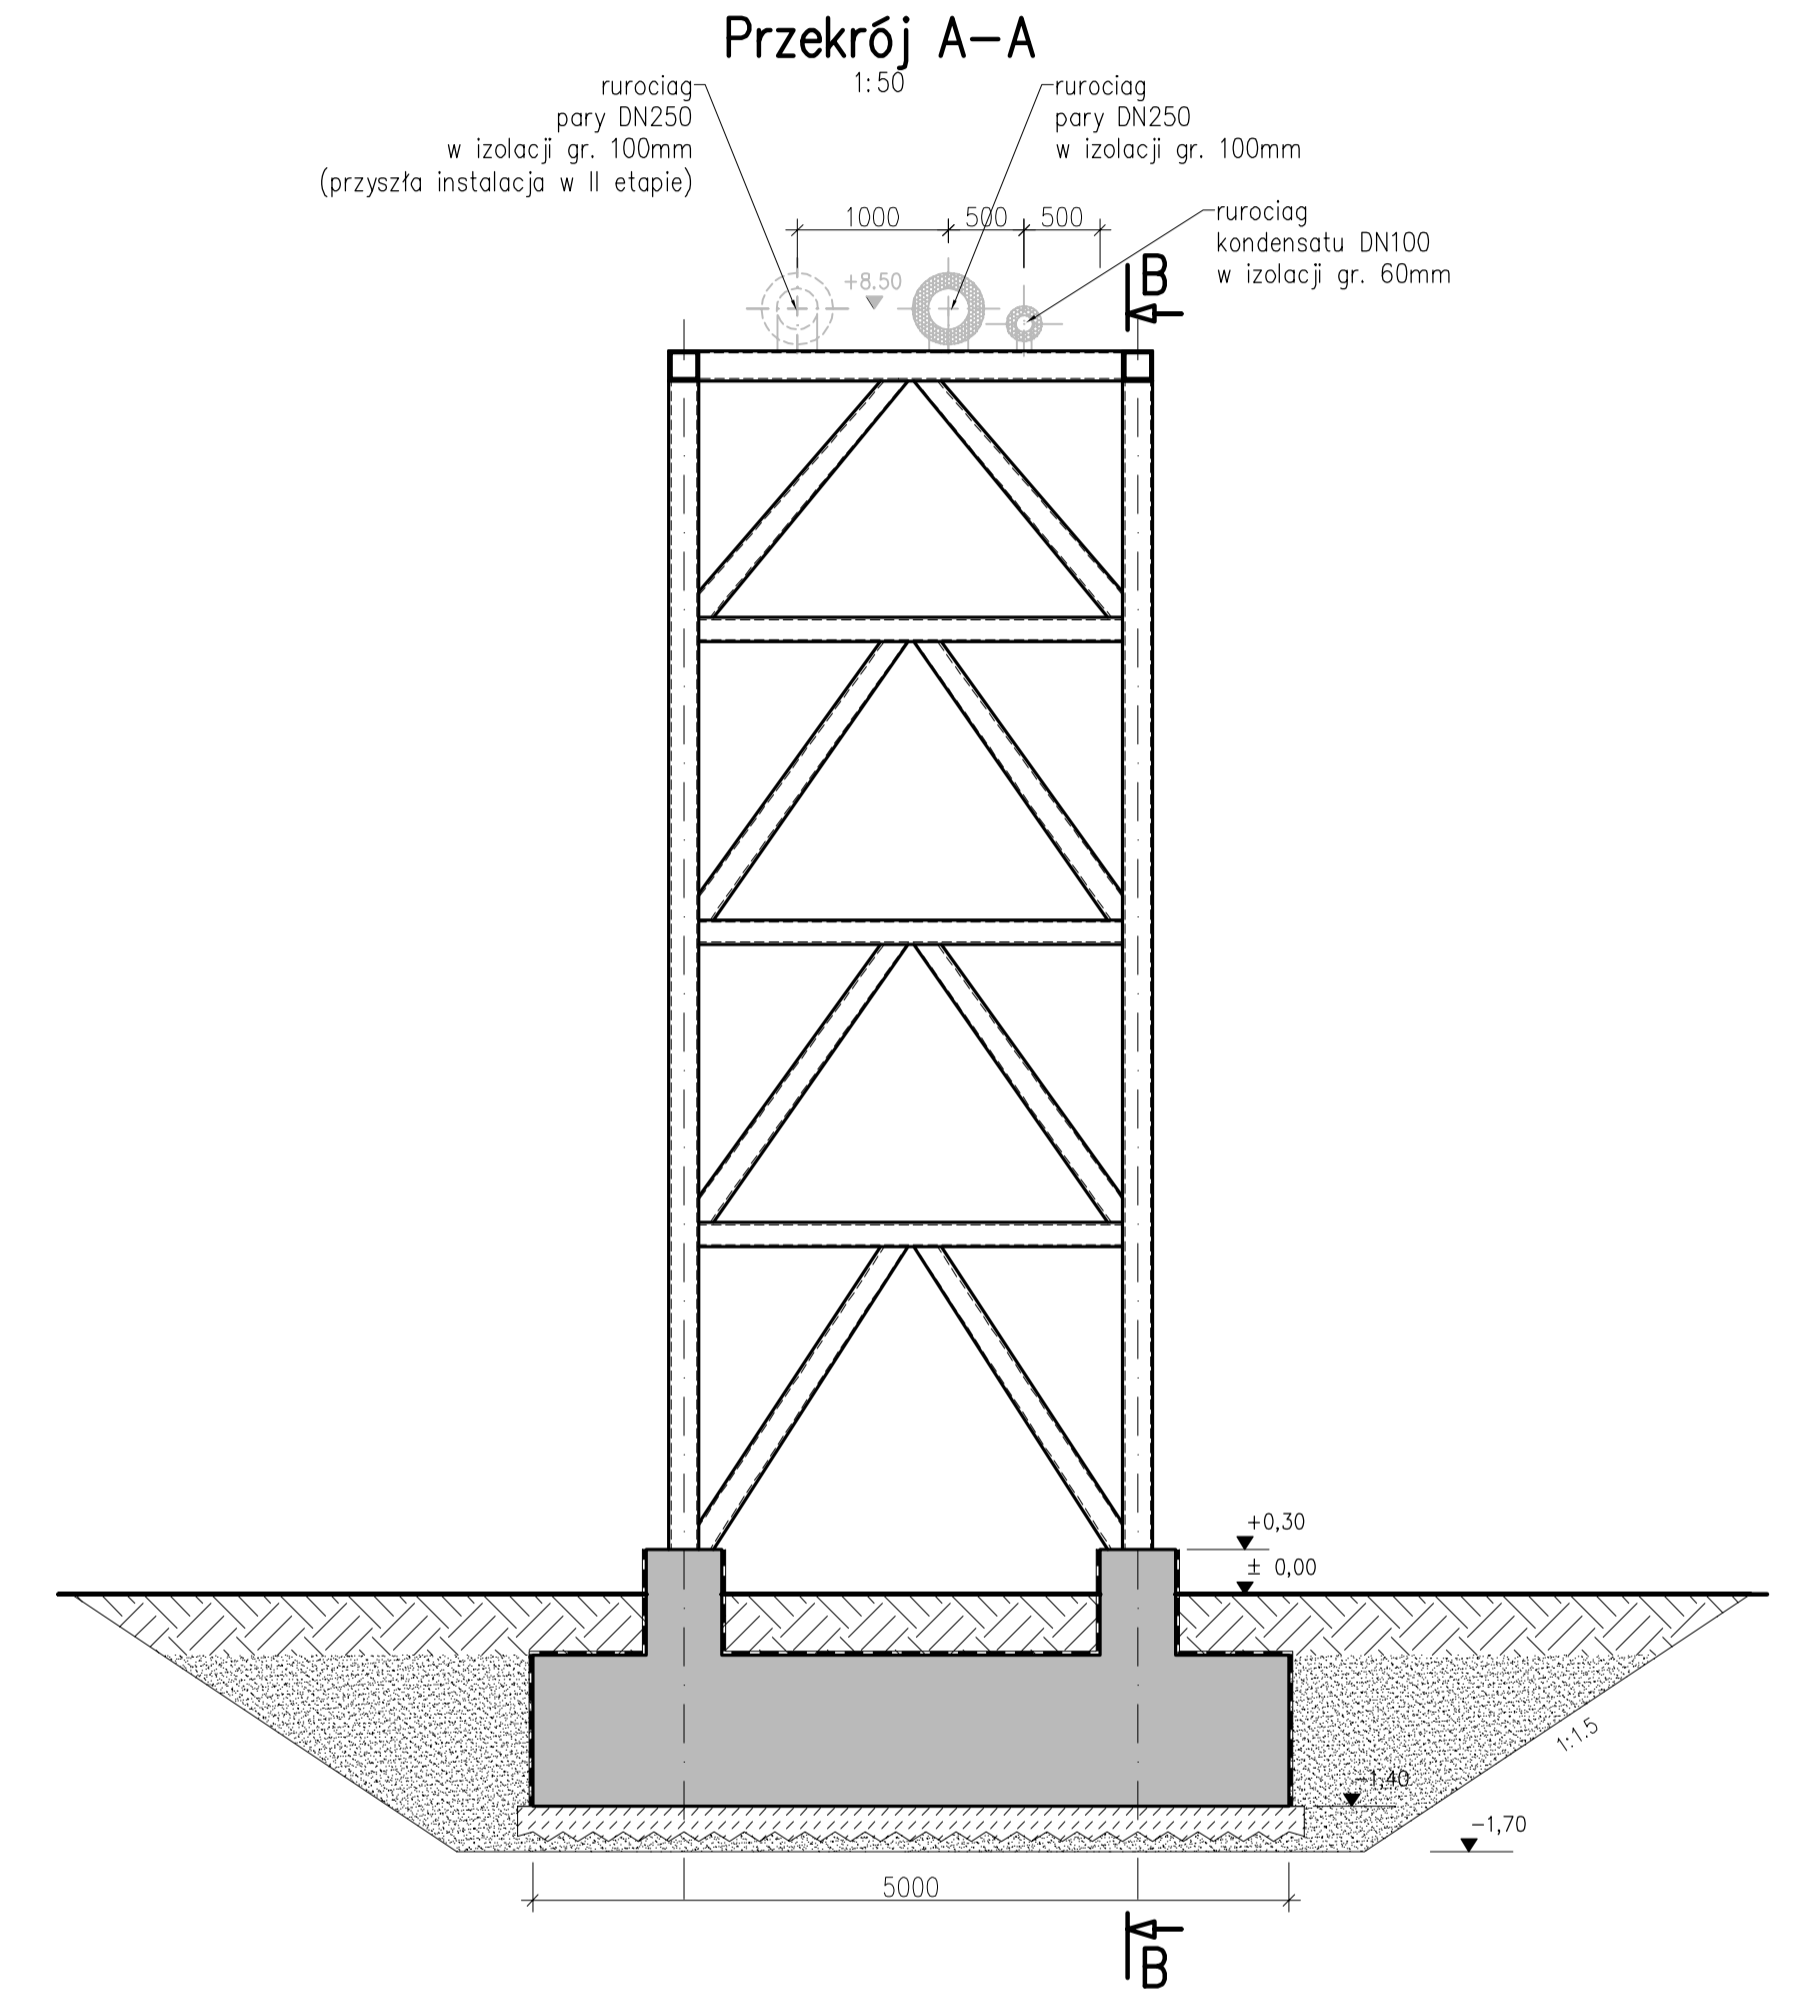

REWIZJA	DATA (RAMI)	OPIS ZMIAN	STATUS	OPRACOWAŁ	SPRAWDZIŁ	ZATWIERDZIŁ	WALIDACJA

WZrost PROJEKTU

Program Funkcjonalno - Użytkowy dla zadania "BUDOWA ELEKTROCIĘPI ŁOWNI OPALANEJ ODPADAMI Z PŁYT DREWNOPOCHODNYCH"

TRACTEBEL
ENGIE

TRACTEBEL ENGINEERING S.A.
ul. Dąbki 5
40-533 Katowice - POLAND

Projektował	Tomasz BRYŚ	KONSTR.BUD.	
Opracował	Tomasz BRYŚ	KONSTR.BUD.	
Sprawdził	-		

IMIE I NAZWISKO	SPECJALNOŚĆ	NA UPRAWNIENIACH	PODSZ.

P.011671	BUDOWLANA	KONCEPCJA	20.07.2018	1/1	1:50	0	A1
----------	-----------	-----------	------------	-----	------	---	----

TYTUŁ RYSUNKU