
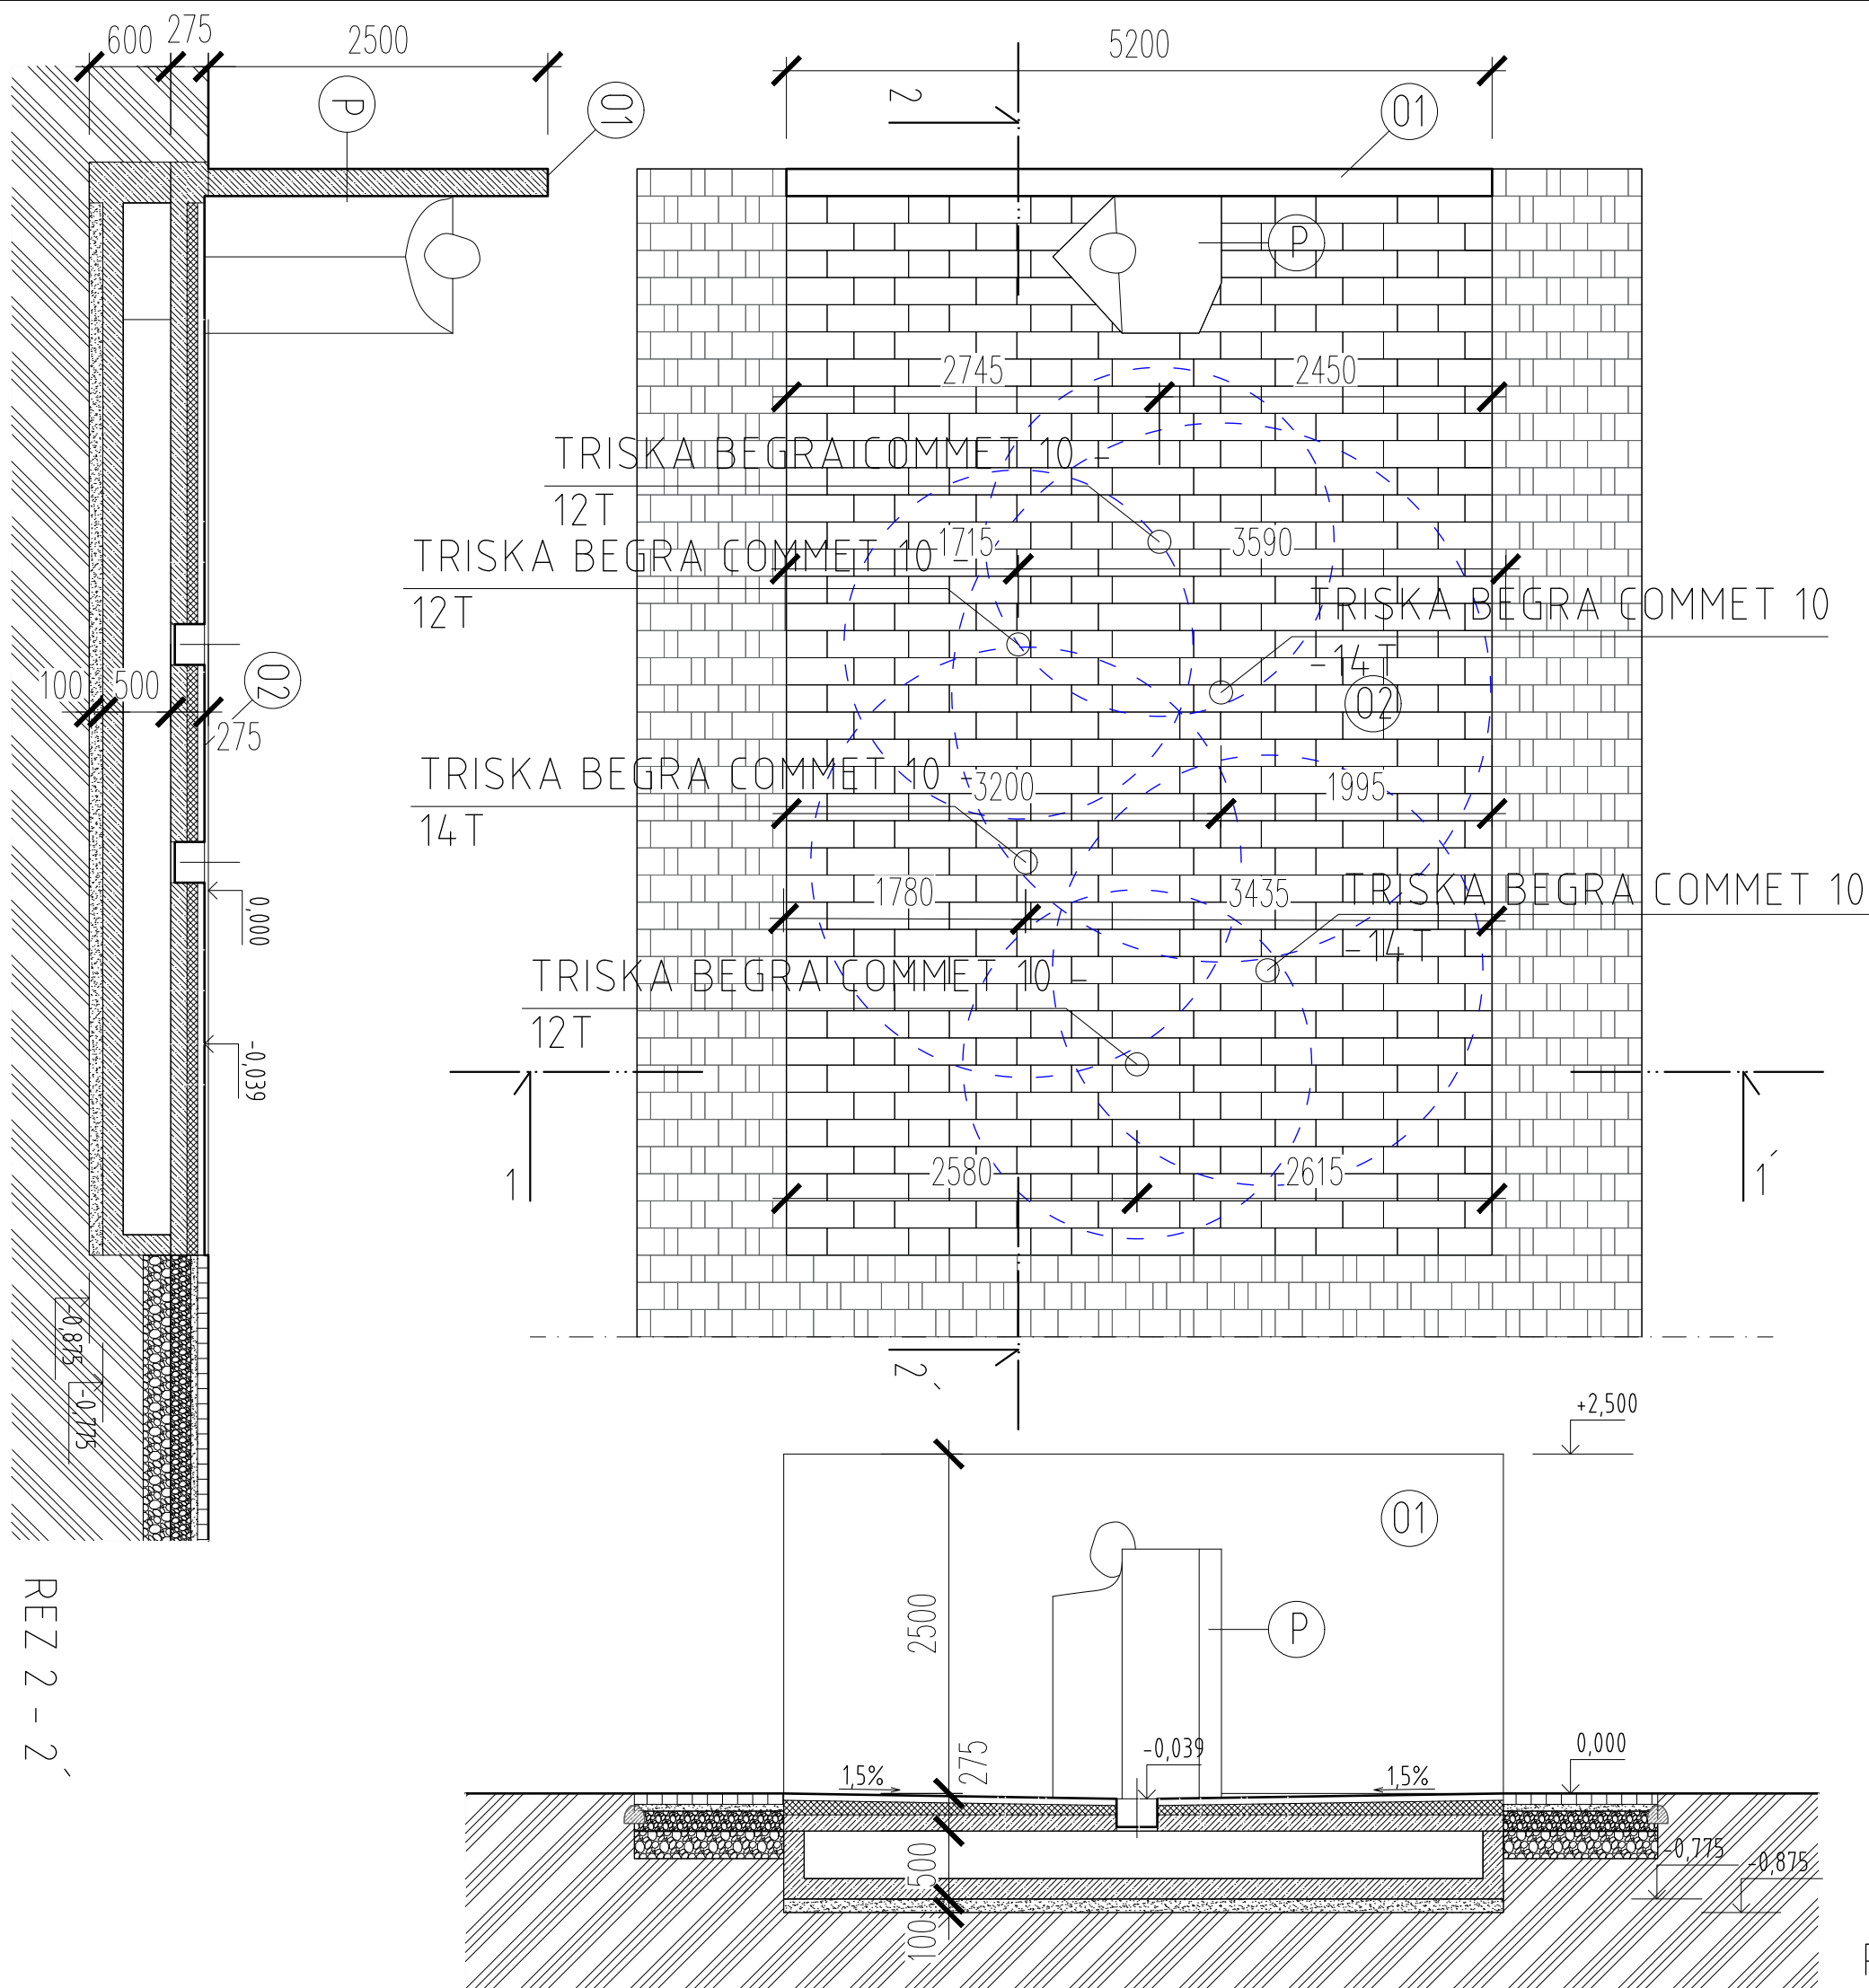


±0,000 – 126,320 m. n. m.
Táto dokumentácia je podkladom
pre vydanie stavebného povolenia!
Pred začatím stavebných prác je
nutné vyhotoviť realizačnú
dokumentáciu!
Projektant nenesie žiadnu
zodpovednosť za zmeny
uskutočnené bez písomného
súhlasu projektanta!!!

- (P) EXISTUJÚCI POMNÍK
- (01) DELIACA STENA
- (02) TERAZZOVA DLAŽBA
PROTIŠMYKOVÁ

REZ 1 - 1

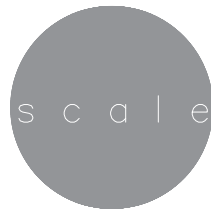

SCALE STUDIO a.s.
Staromestská 3, Bratislava 811 03
email: juraj.tesak@scale.sk

NÁZOV PROJEKTU:
**VODOZÁDRŽNÝ PARK
HVIEZDOSLAVOV**

Č.PROJEKTU:
2062

REVÍZIA:
R3

INVESTOR:
Obec Hviezdoslavov
Hviezdoslavov 8
930 41 Hviezdoslavov

MIESTO STAVBY:
Hviezdoslavov

TYP DOKUMENTÁCIE:
**PROJEKT NA STAVEBNÉ
POVOLENIE**

ZODPOVEDNÝ PROJEKTANT:
Mgr. Art Juraj Tesák
tel.: +421 905 278 335
email: juraj.tesak@scale.sk

VEDÚCI PROJEKTU:
Mgr. Art Juraj Tesák
tel.: +421 905 278 335
email: juraj.tesak@scale.sk
Ing. Pavol Ferencz
tel.: +421 910 952 075
email: pavol.ferencz@scale.sk
Bc. Ján Hubčík
tel.: +421 949 359 298
email: jan.hubcik@scale.sk

FORMÁT: 2 x A4
MIERKA: 1: 50
DÁTUM: 09. 02. 2021

PEČIATKA:

PARÉ:

E.1.1
**ARCHITEKTONICKO-
STAVEBNÉ RIEŠENIE**

NÁZOV VÝKRESU:
08.01 - DETAIL FONTÁNY