
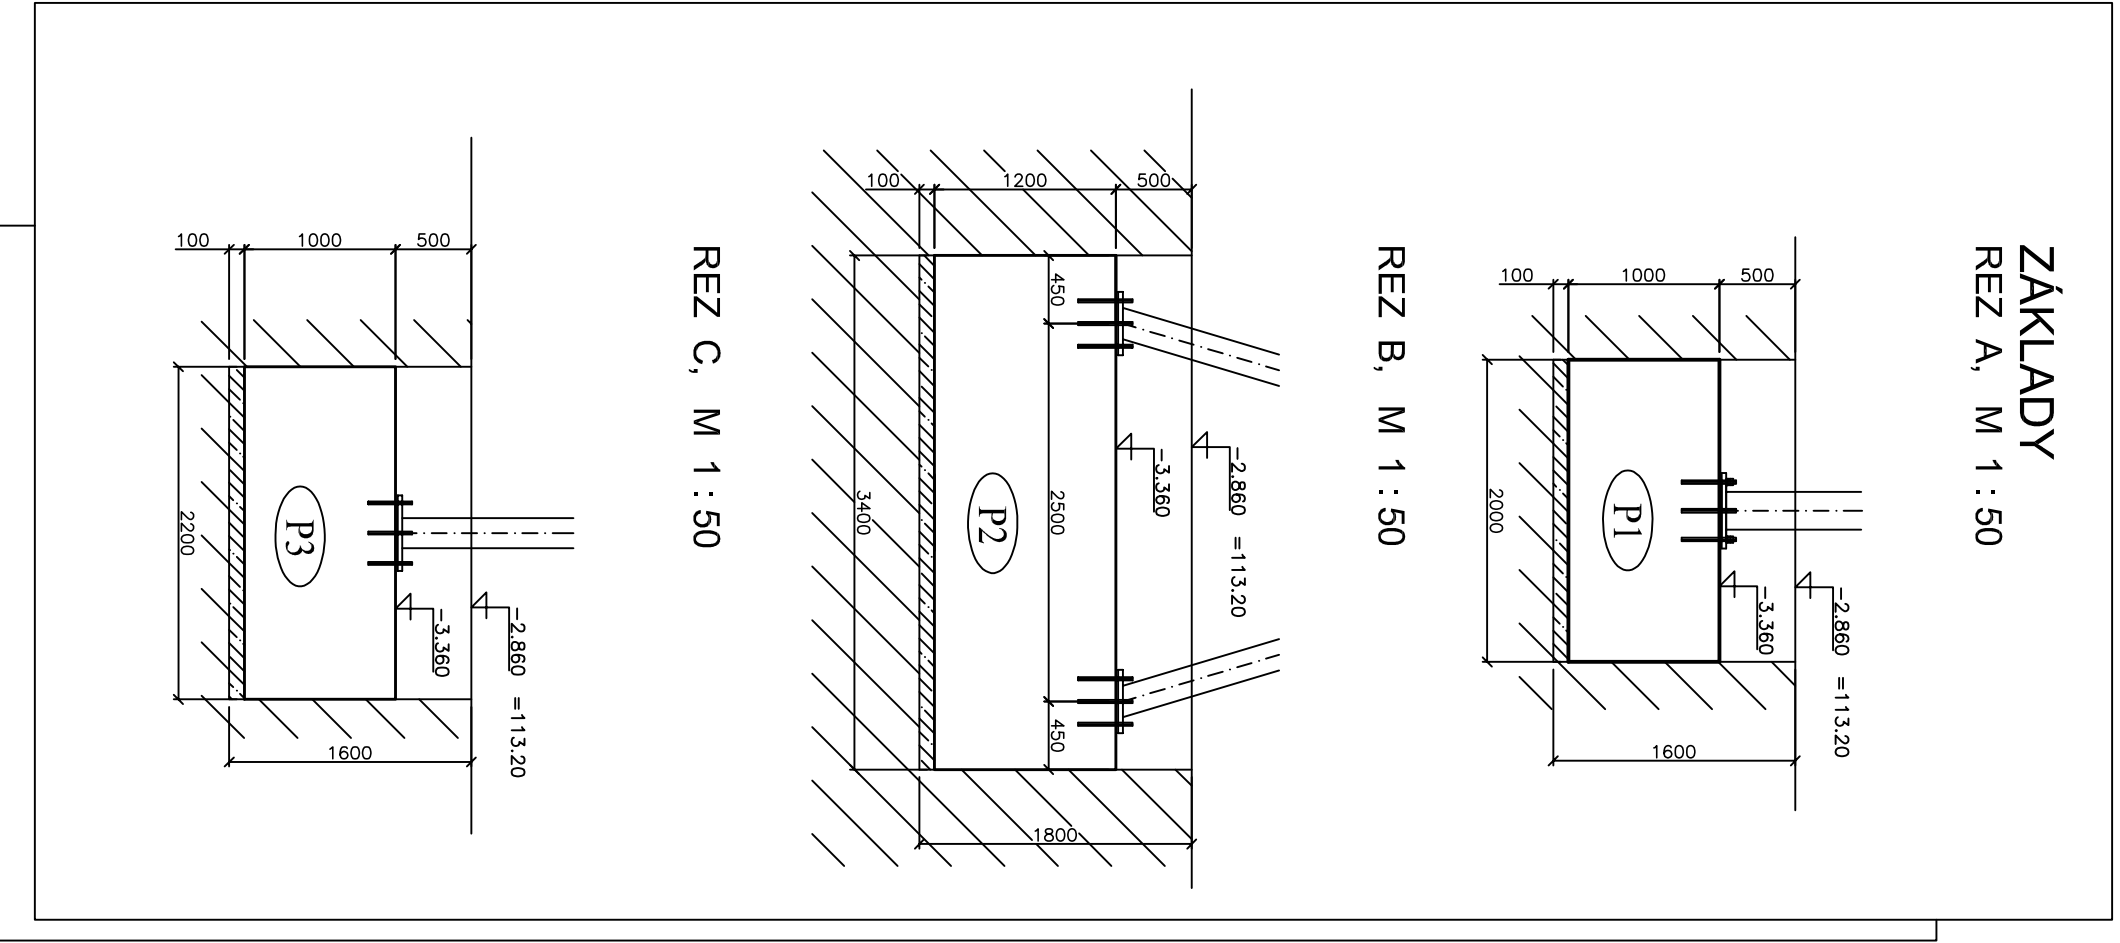


ZÁKLADY
PODORYS, M 1 : 50

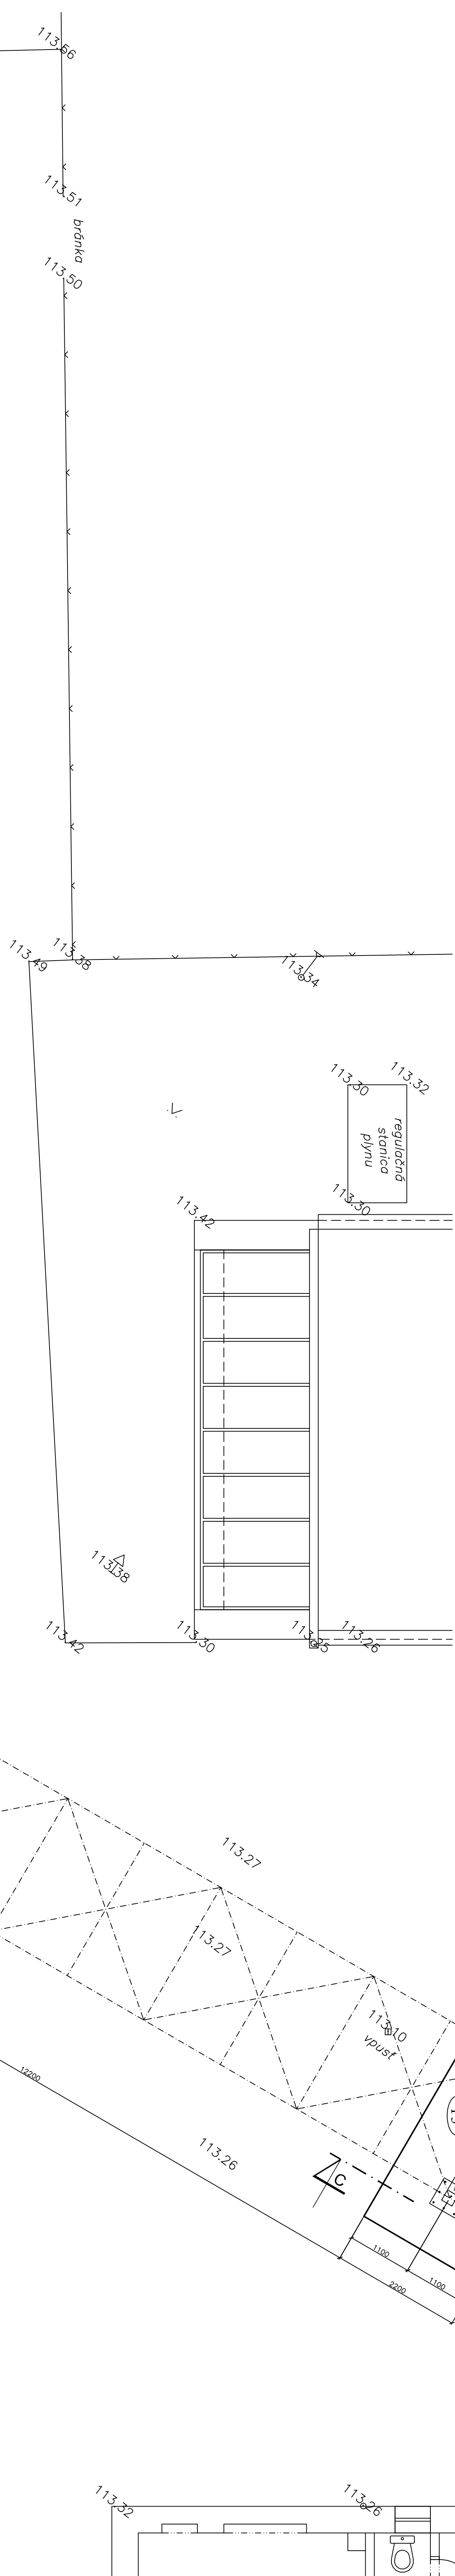

VÝKAZ ŽB KONŠTRUKCIÍ

| ZNAČKA | PRVOK | B+H+L (MM) | POČET | POZNÁMKA |
|--------|------------------------|----------------|-------|----------|
| P1 | MONOLIT. ŽELBET. PATKA | 2000/1000-5900 | 1 | |
| P2 | MONOLIT. ŽELBET. PATKA | 3400/1200-3500 | 2 | |
| P3 | MONOLIT. ŽELBET. PATKA | 2200/1000-4600 | 1 | |

MONOLIT. ŽELBET. PATKA – PATKA ZO ŽELEZOBETÓNU

POZNÁMKA:

- PRED REALIZÁCIOU VÝKOPOV VYTŇAŤ PODZEMNÉ SIEŤE !!!
- ZÁKLADOVÁ ŠKARA NESMIE BYŤ PREMOCENÁ.
- ANI VRSIEŠENÁ, POSLEDNÝCH 200MM VYKOPAŤ RUČNE.
- NÁSLEDNÉ DNO VÝKOPOV JE NÚJNE DOŠTATOCNE ZHUTNÍŤ
- NÁSLEDNÉ PREVIESŤ PODKLADYŤ BETÓN HR.100MM Z BETÓNU C16/20
- PATKY SÚ VSTUŽENÉ PRI OBDVÝCHOV POVRCHOVOCH PROFÝLOVU VÝSTUŽOU A KÁRI SIEŤAMI

±0,000=116,06 m.n.m.

BETÓN: C30/37, XC2, XA1(SK)

| | | | |
|-----------------|--|---------------|----------|
| Stavba | MICHALOVCE-ŠTEREKNÁ ZDRAVNÍČNICA SKOLA | | |
| Investor | SZS, Masarykova ZI, 071 01 Michalovce | | |
| Autor | Ing.Pavol BEPOVSKÝ | Súťaž | SP, RP |
| Zodp.projektant | Ing. Peter Tüdenko | Časť | Stavebná |
| Projektant | 01 - SPOJOVACIA CHODBA | Diel | STATIKA |
| Objekt | ZÁKLADY | Formát | 10/A4 |
| Objekt | | Mierka | 1:50 |
| Vydanie | | Číslo výkresu | 04 |