



NOSNÉ PLECHY - I.NP
REZ, M 1 : 10

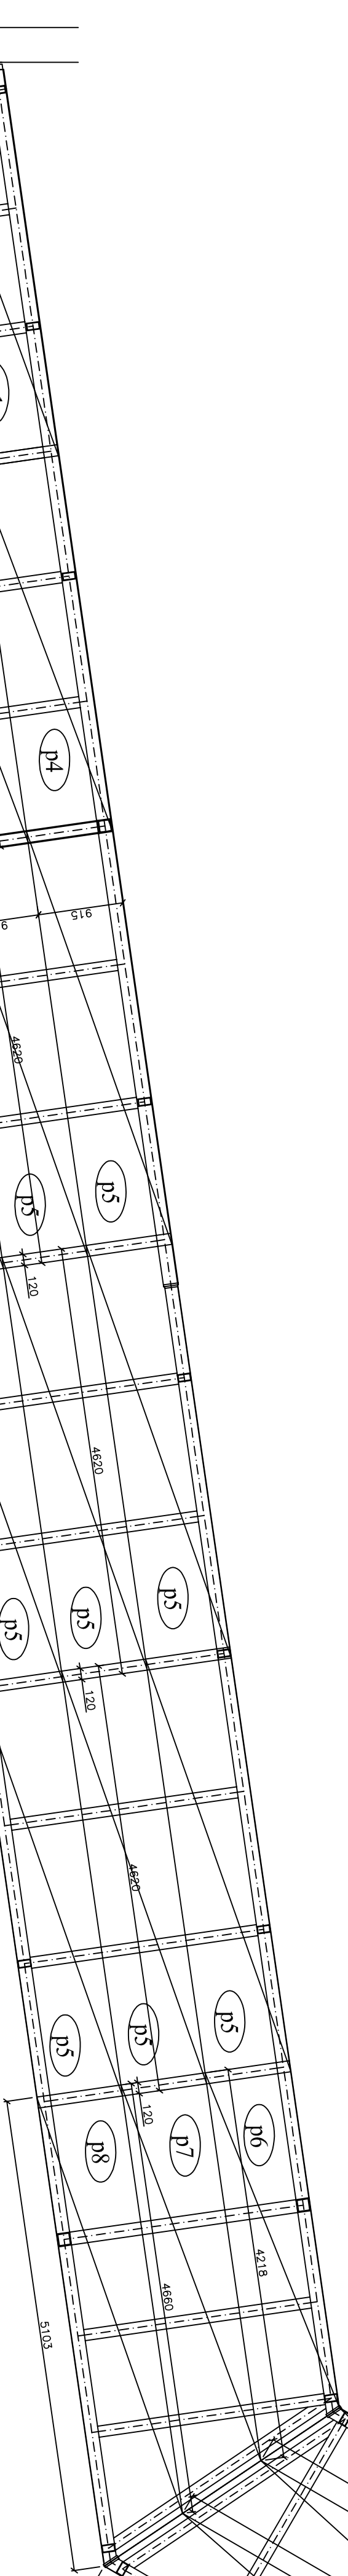

CHODBA "B"


NOSNÉ PLECHY - I.NP
PODORYS, M 1 : 50

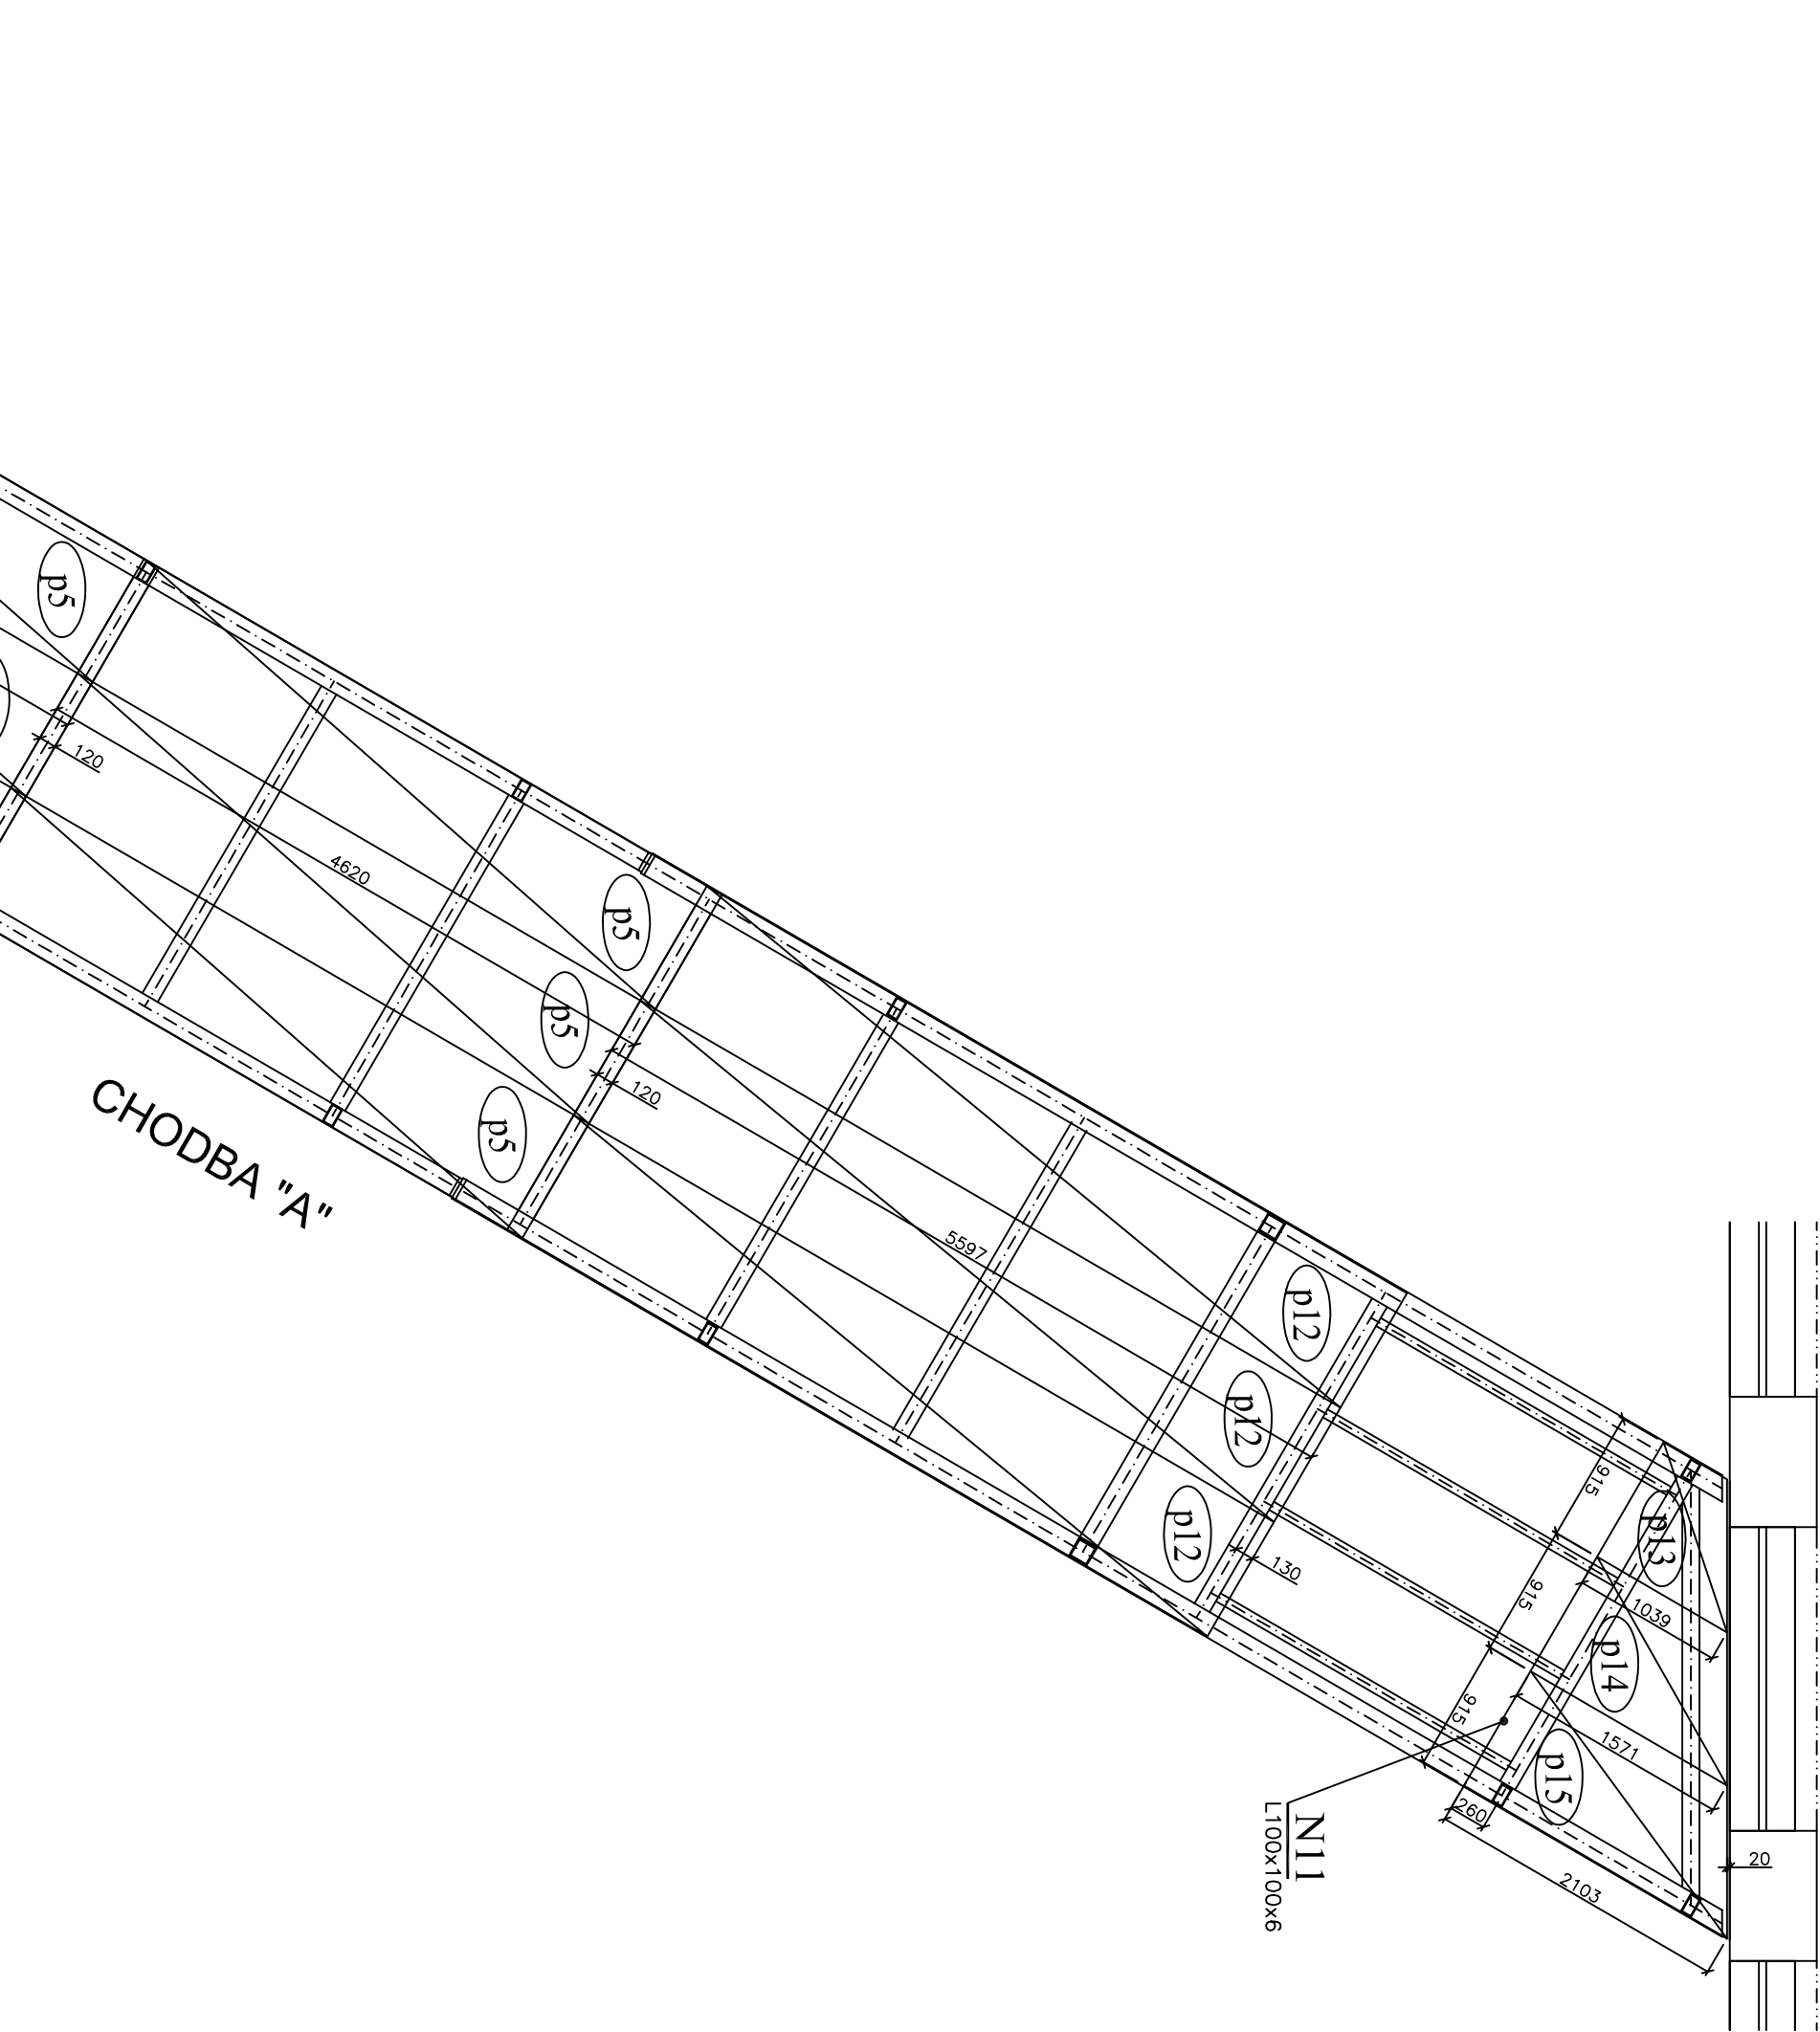

CHODBA "A"

ZNAČKA	NÁZOV	ROZMERY (mm)	HĽADISTOTA (kg/m²)	HĽADISTOTA (kg/ks)	POČET ČLÁVKOV	POZN.
p1	PLECH	140-HR.0,88MM-4398	9,2	37	1	37
p2	PLECH	140-HR.0,88MM-4521	9,2	38	1	38
p3	PLECH	140-HR.0,88MM-4652	9,2	39	1	39
p4	PLECH	140-HR.0,88MM-4197	9,2	35	3	106
p5	PLECH	140-HR.0,88MM-4620	9,2	39	15	585
p6	PLECH	140-HR.0,88MM-4218	9,2	36	1	36
p7	PLECH	140-HR.0,88MM-4660	9,2	39	1	39
p8	PLECH	140-HR.0,88MM-5103	9,2	43	1	43
p9	PLECH	140-HR.0,88MM-4218	9,2	36	1	36
p10	PLECH	140-HR.0,88MM-4660	9,2	39	1	39
p11	PLECH	140-HR.0,88MM-5103	9,2	43	1	43
p12	PLECH	140-HR.0,88MM-5397	9,2	47	3	141
p13	PLECH	140-HR.0,88MM-1038	9,2	9	1	9
p14	PLECH	140-HR.0,88MM-1571	9,2	13	1	13
p15	PLECH	140-HR.0,88MM-2103	9,2	18	1	18
HMOTNOST SPOLU :			Σ 1222			
ZMERY A STRANY + 5%			62,0			
CELKOVÁ HMOTNOST :			1284,0			

VÝKAZ OCEL. PROFILOVANÝCH PLECHOV - I.NP
T40-119-915(A), HR. 0,88MM

Stavba	MICHALOVCE STREDNA ZDRAVOTNICKA SKOLA				
Investor	SZS, Masarykova 27, 071 01 Michalovce				
Autor	Ing.Pavol REPOVŠKÝ			Datum	07/2020
Zodp.projektant	SURIKATA, spod s.r.o.			Stupeň	Časť SP, RP
Projektant	Ing. Pavol Tuliňko			Diel	Stavebná STATIKA
Objekt	01 - SPOJOVACIA CHODBA			Formát	8/44
Obsah	SKLADBA PLECHOV			Mierka	1:50
Vytlačenie				Číslo výkresu	09

±0,000=116,06 m.n.m.