CHODBA "B"
HLAVNÁ ZOSTAVA
POHĽAD BOČNÝ - P1, M 1 : 50

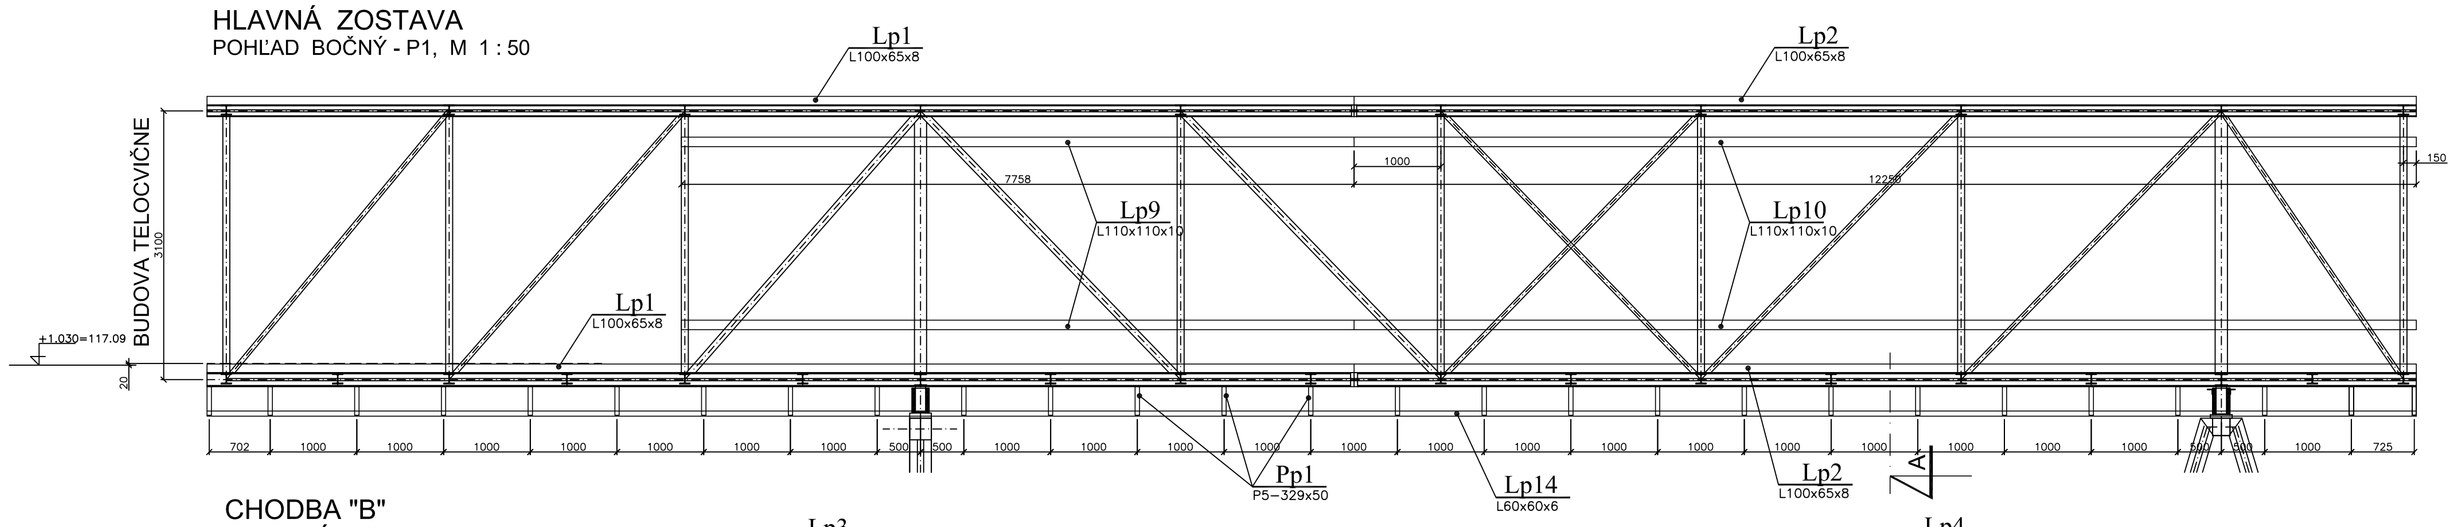

CHODBA "B"
HLAVNÁ ZOSTAVA
POHĽAD BOČNÝ - P2, M 1 : 50

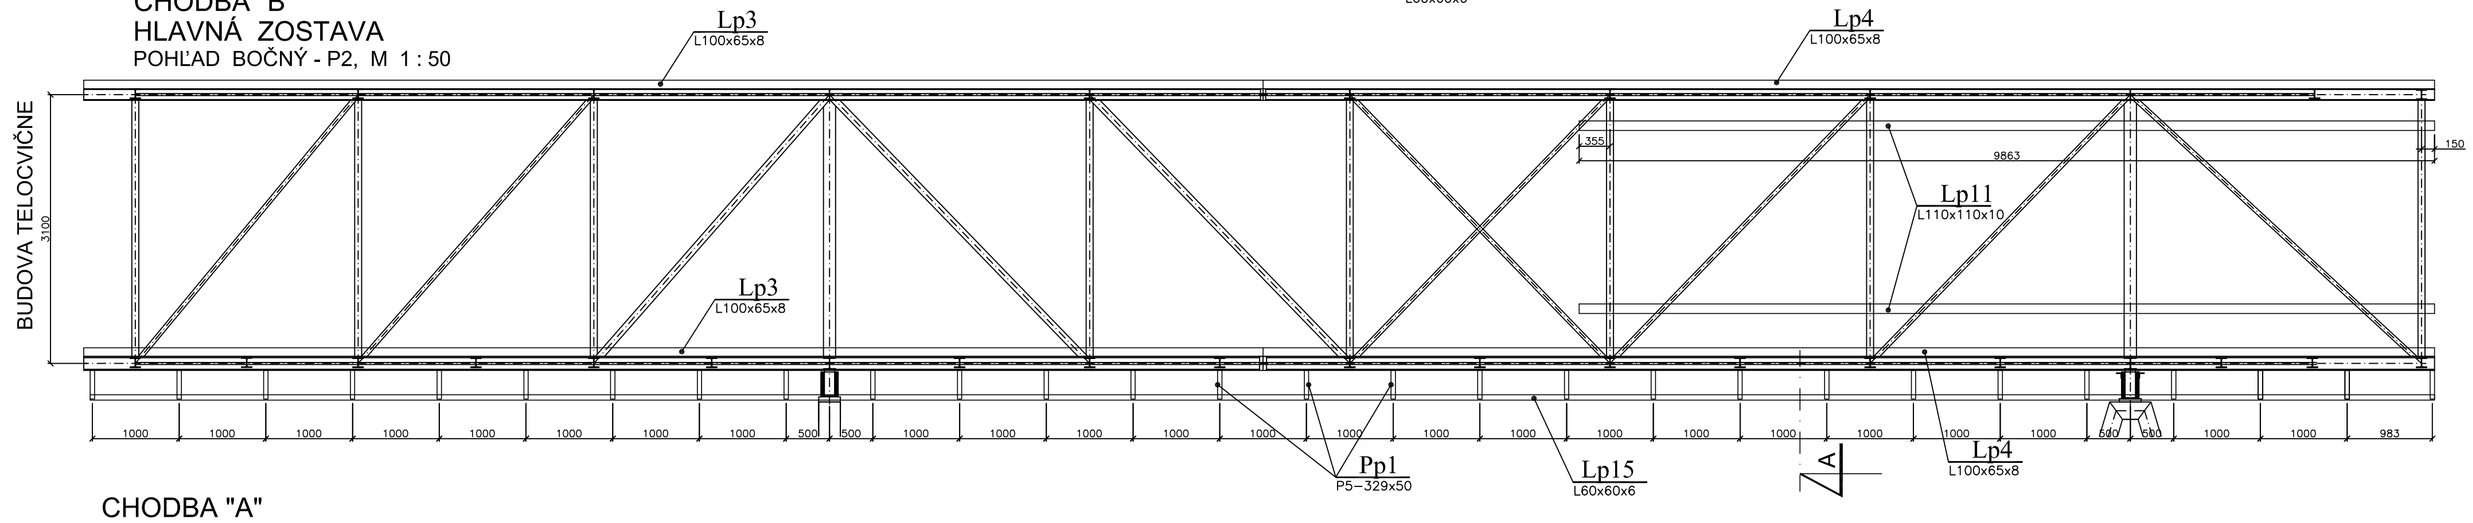

CHODBA "A"
HLAVNÁ ZOSTAVA
POHĽAD BOČNÝ - P3, M 1 : 50

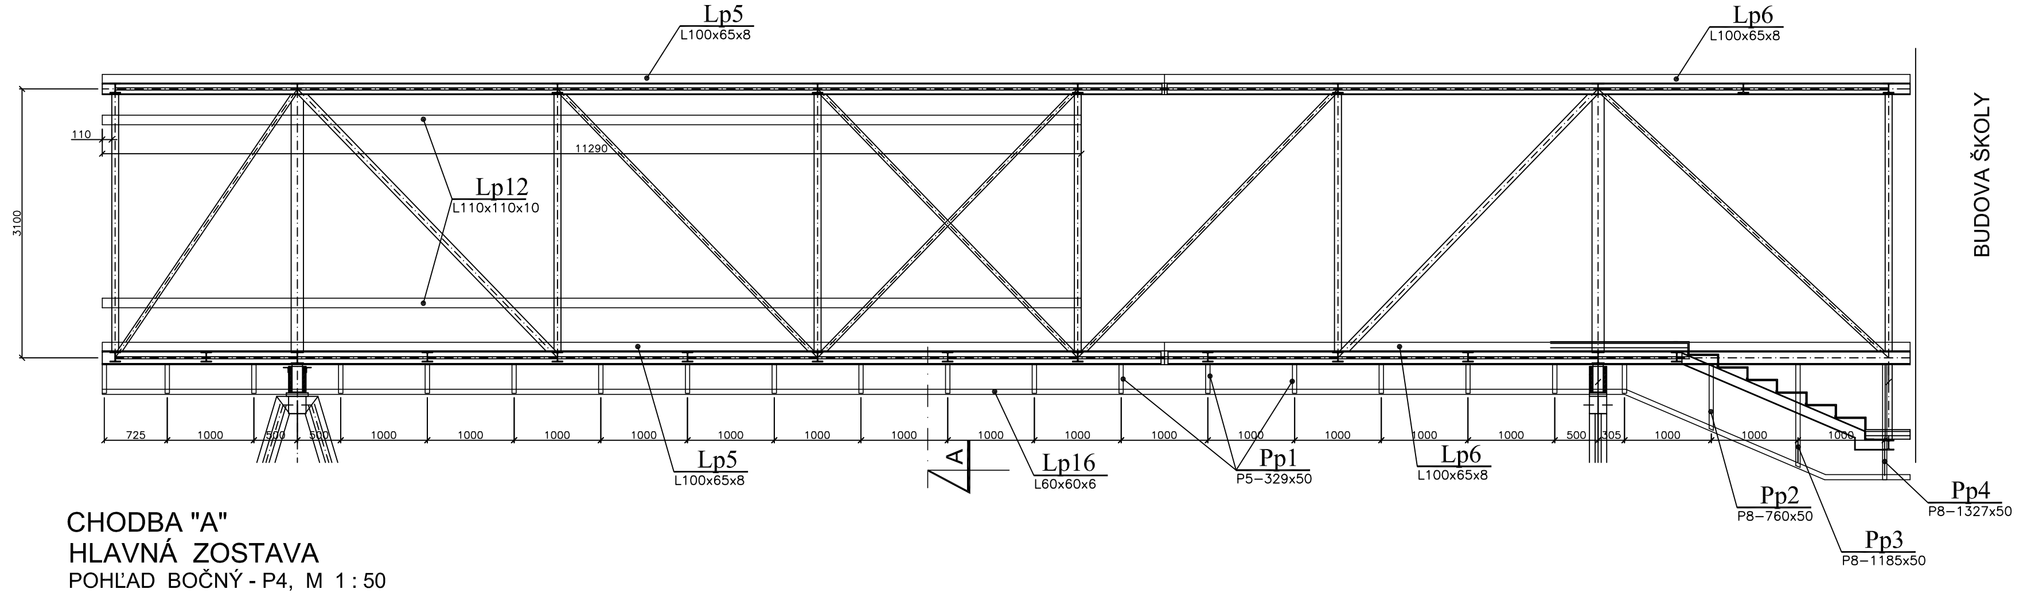

CHODBA "A"
HLAVNÁ ZOSTAVA
POHĽAD BOČNÝ - P4, M 1 : 50

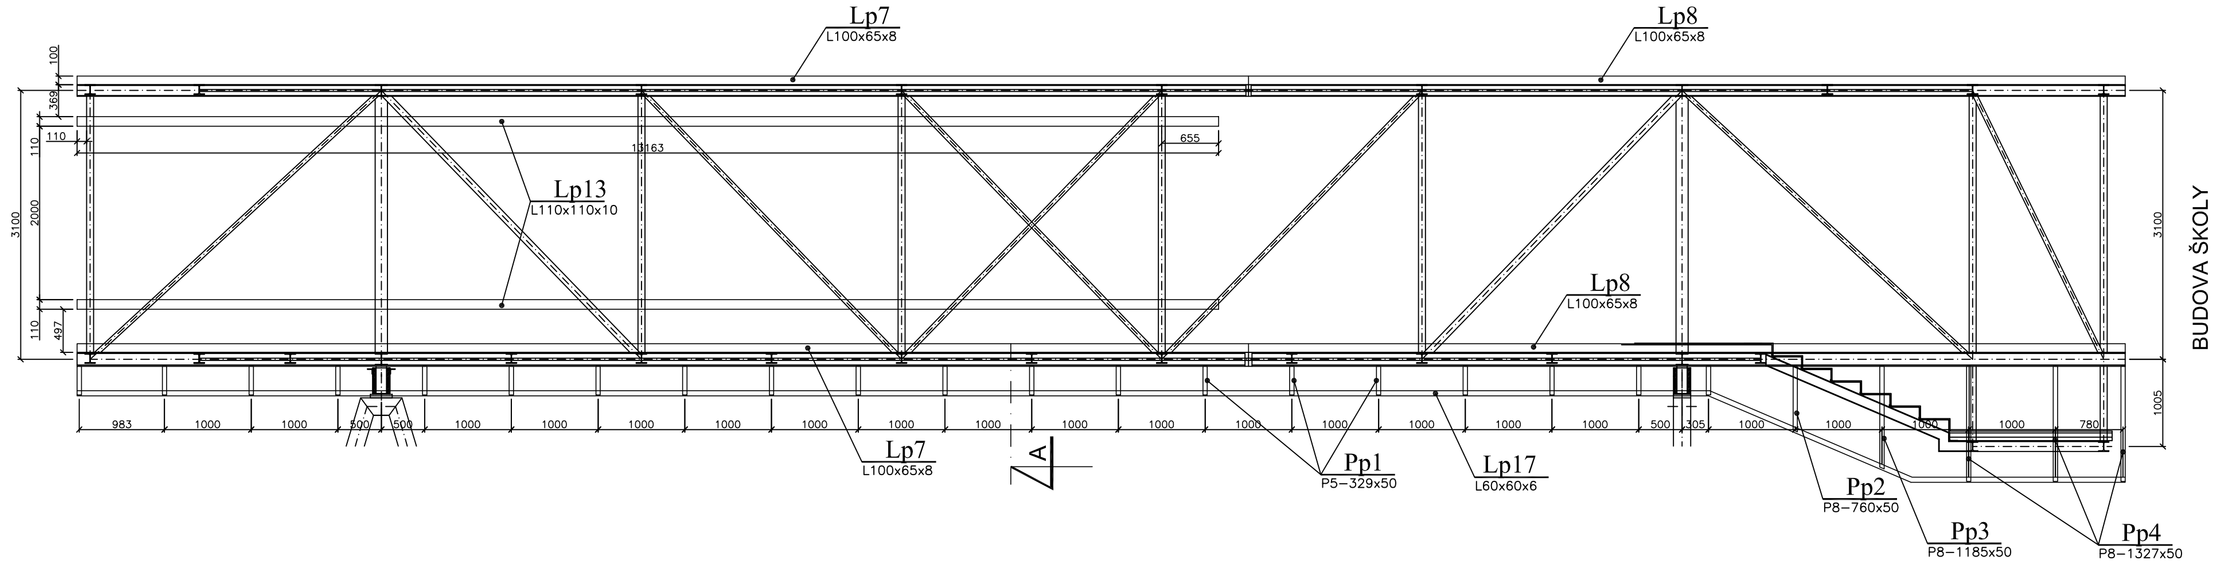

POLOHA PROFILOV
REZ A, M 1 : 25

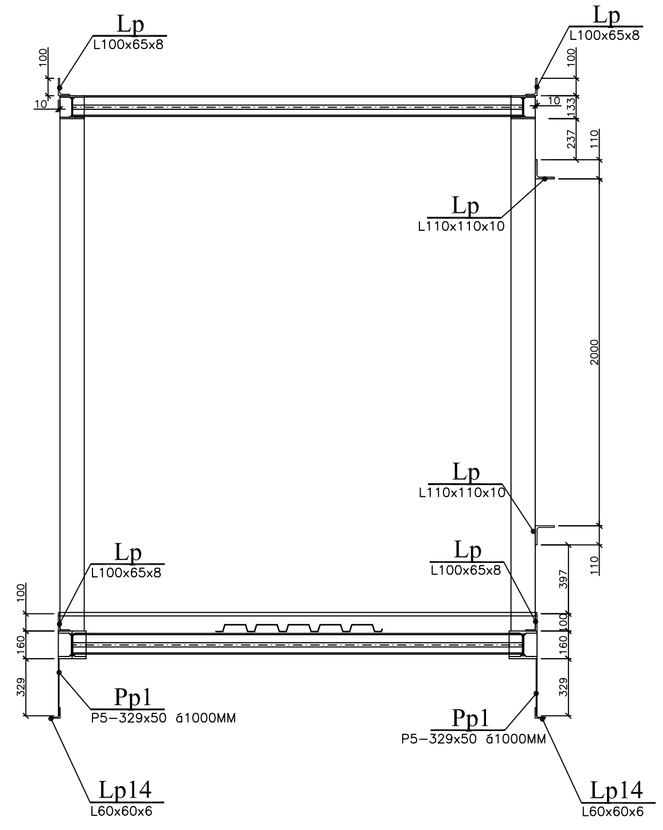

ZNAČKA	NÁZOV	ROZMERY (mm)	HMOTNOSŤ (kg/m)	HMOTNOSŤ (kg/ks)	POČET (ks)	HMOTNOSŤ CELKOVÁ (kg)	POZN.
Lp1	L PROFIL	L100x65x8– 13227	9,94	131	2	262	
Lp2	L PROFIL	L100x65x8– 12250	9,94	122	2	244	
Lp3	L PROFIL	L100x65x8– 13600	9,94	135	2	270	
Lp4	L PROFIL	L100x65x8– 13510	9,94	134	2	268	
Lp5	L PROFIL	L100x65x8– 12250	9,94	122	2	244	
Lp6	L PROFIL	L100x65x8– 8600	9,94	85	2	170	
Lp7	L PROFIL	L100x65x8– 13510	9,94	134	2	268	
Lp8	L PROFIL	L100x65x8– 10110	9,94	100	2	200	
Lp9	L PROFIL	L110x110x10– 7760	16,61	129	2	258	
Lp10	L PROFIL	L110x110x10– 12250	16,61	203	2	406	
Lp11	L PROFIL	L110x110x10– 9865	16,61	164	2	328	
Lp12	L PROFIL	L110x110x10– 11290	16,61	188	2	376	
Lp13	L PROFIL	L110x110x10– 13165	16,61	219	2	438	
Lp14	L PROFIL	L60x60x6– 25480	5,42	138	1	138	
Lp15	L PROFIL	L60x60x6– 27040	5,42	147	1	147	
Lp16	L PROFIL	L60x60x6– 21110	5,42	114	1	114	
Lp17	L PROFIL	L60x60x6– 23850	5,42	130	1	130	
Pp1	PÁSOVÁ OCEL	P5x50– 329		0,65	94	61	
Pp2	PÁSOVÁ OCEL	P8x50– 760		2,5	2	5	
Pp3	PÁSOVÁ OCEL	P8x50– 1185		4,0	2	8	
Pp4	PÁSOVÁ OCEL	P8x50– 1327		4,2	4	17	
	HMOTNOSŤ SPOLU :					Σ 4352	
	ZVARY A STRATY + 5%					218,0	
	CELKOVÁ HMOTNOSŤ :					4570,0	

POZNÁMKA :

- DOKUMENTÁCIA NENAHRADZUJE DIELENSKÚ DOKUMENTÁCIU
- TUPÉ ZVARY PREVIESŤ S PREVARENÝM KOREŇOM
- PROFILY L100x65x8, PRIVARIŤ PRERUŠOVANÝM KÓTOVYM ZVAROM NA HORNÉ A DOLNÉ PÁSY KONŠTRUKCIE
- PROFILY L110x110x10, PRIVARIŤ KÓTOVYM ZVAROM NA STLPIKY KONŠTRUKCIE

OCEL: S235

±0,000=116,06 m.n.m.

Stavba	MICHALOVCE-STREDNÁ ZDRAVOTNÍCKA ŠKOLA SPOJENIE HLAVNEJ A VEDLAJŠEJ BUDOVY		
Investor	SZŠ, Masarykova 27, 071 01 Michalovce		
Autor	Ing.Pavol REPOVSKÝ	Dátum	07/2020
	SURIKATA, spol. s r.o.	Stupeň	SP, RP
Zodp.projektant	Tulenko s.r.o.	Časť	Stavebná
Projektant	Ing. Pavol Tulenko	Diel	STATIKA
Objekt	01 - SPOJOVACIA CHODBA	Formát	8/A4
Obsah	PRVKY PRE OPLÁŠTENIE	Mierka	1:25 1:50
		Číslo výkresu	10
Vytlačené			