


SCHÉMA

M 1:50

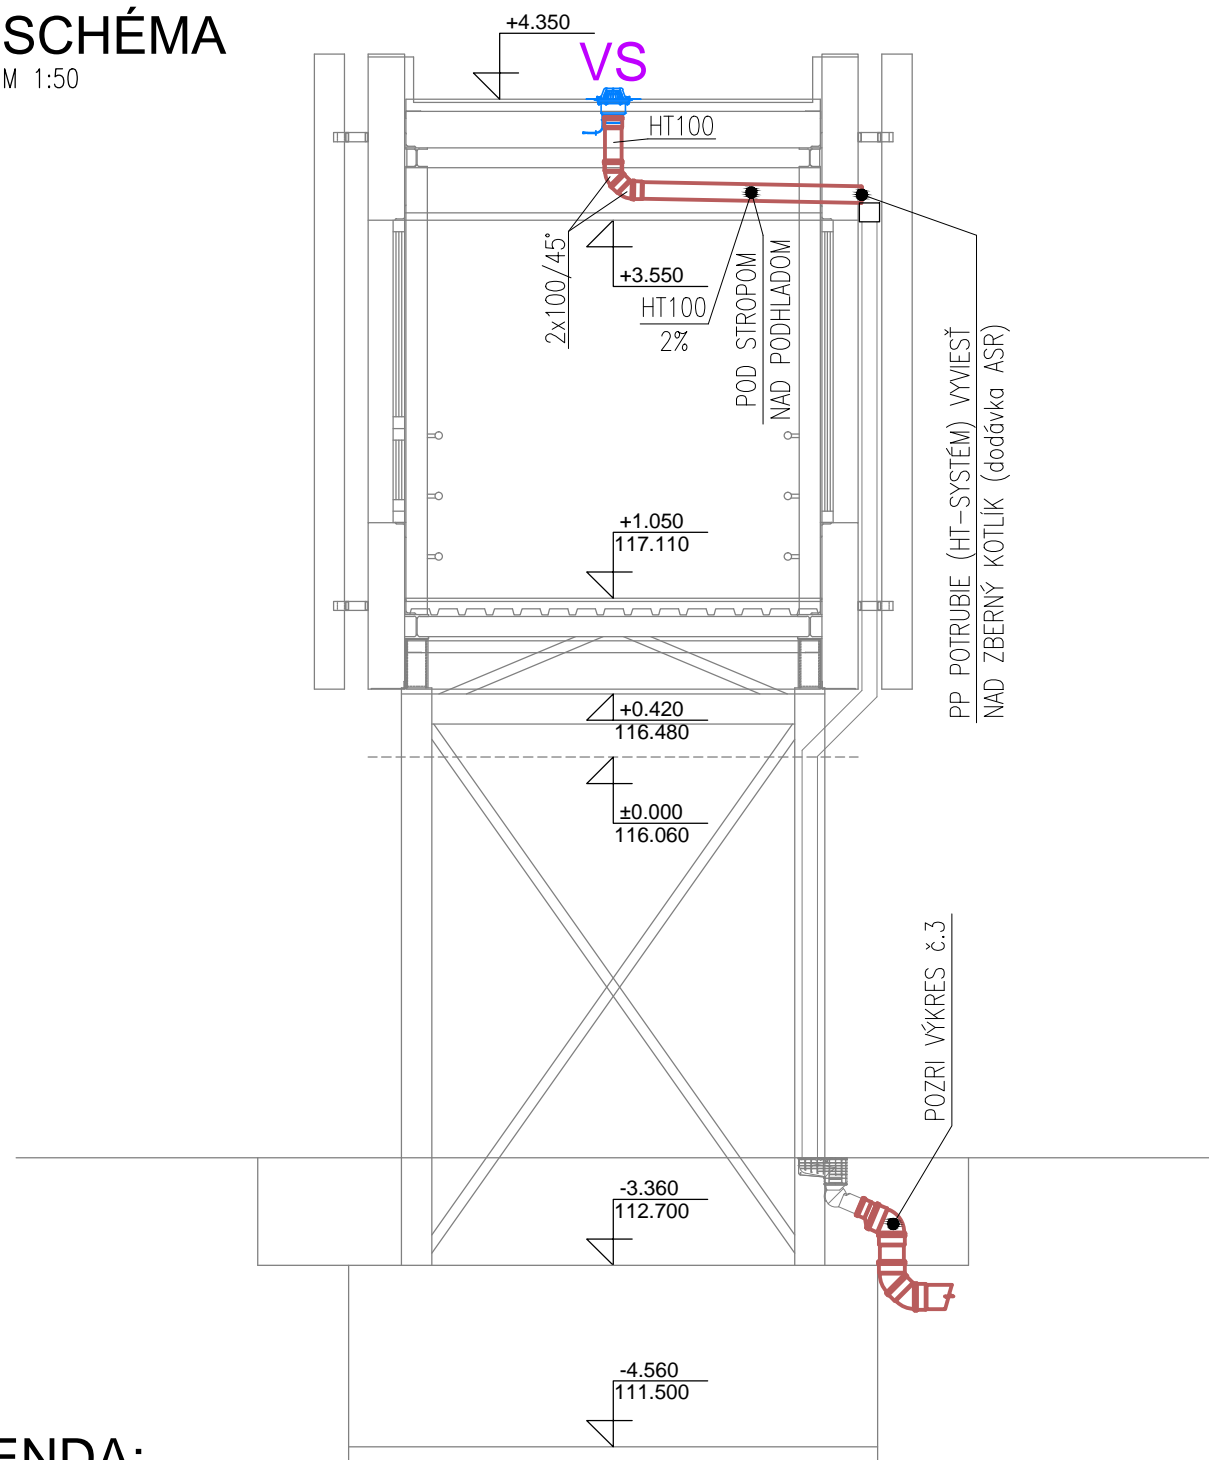

LEGENDA:

- D1 - D4
- VS
- DAŽĎOVÁ STÚPAČKA (PP POTRUBIE – HT SYSTÉM)
- STREŠNÁ VPUSŤ HL62.1/1 S ELEKTRICKÝM OHREVOM



Názov stavby:		MICHALOVCE-STREDNÁ ZDRAVOTNÍCKA ŠKOLA- SPOJENIE HLAVNEJ A VEDĽAJŠEJ BUDOVY	
Objekt:		SO 02 - DAŽĎOVÁ KANALIZÁCIA	
Obsah:		STRECHA PREPOJOVACEJ CHODBY - KANALIZÁCIA	

kpt. Nálepku 277/11, 073 01 SOBRANCE
tel.: 0908/998792, 0907/448557
jovanhi20@gmail.com

Mierka:

1:100

Č. výkresu:

4