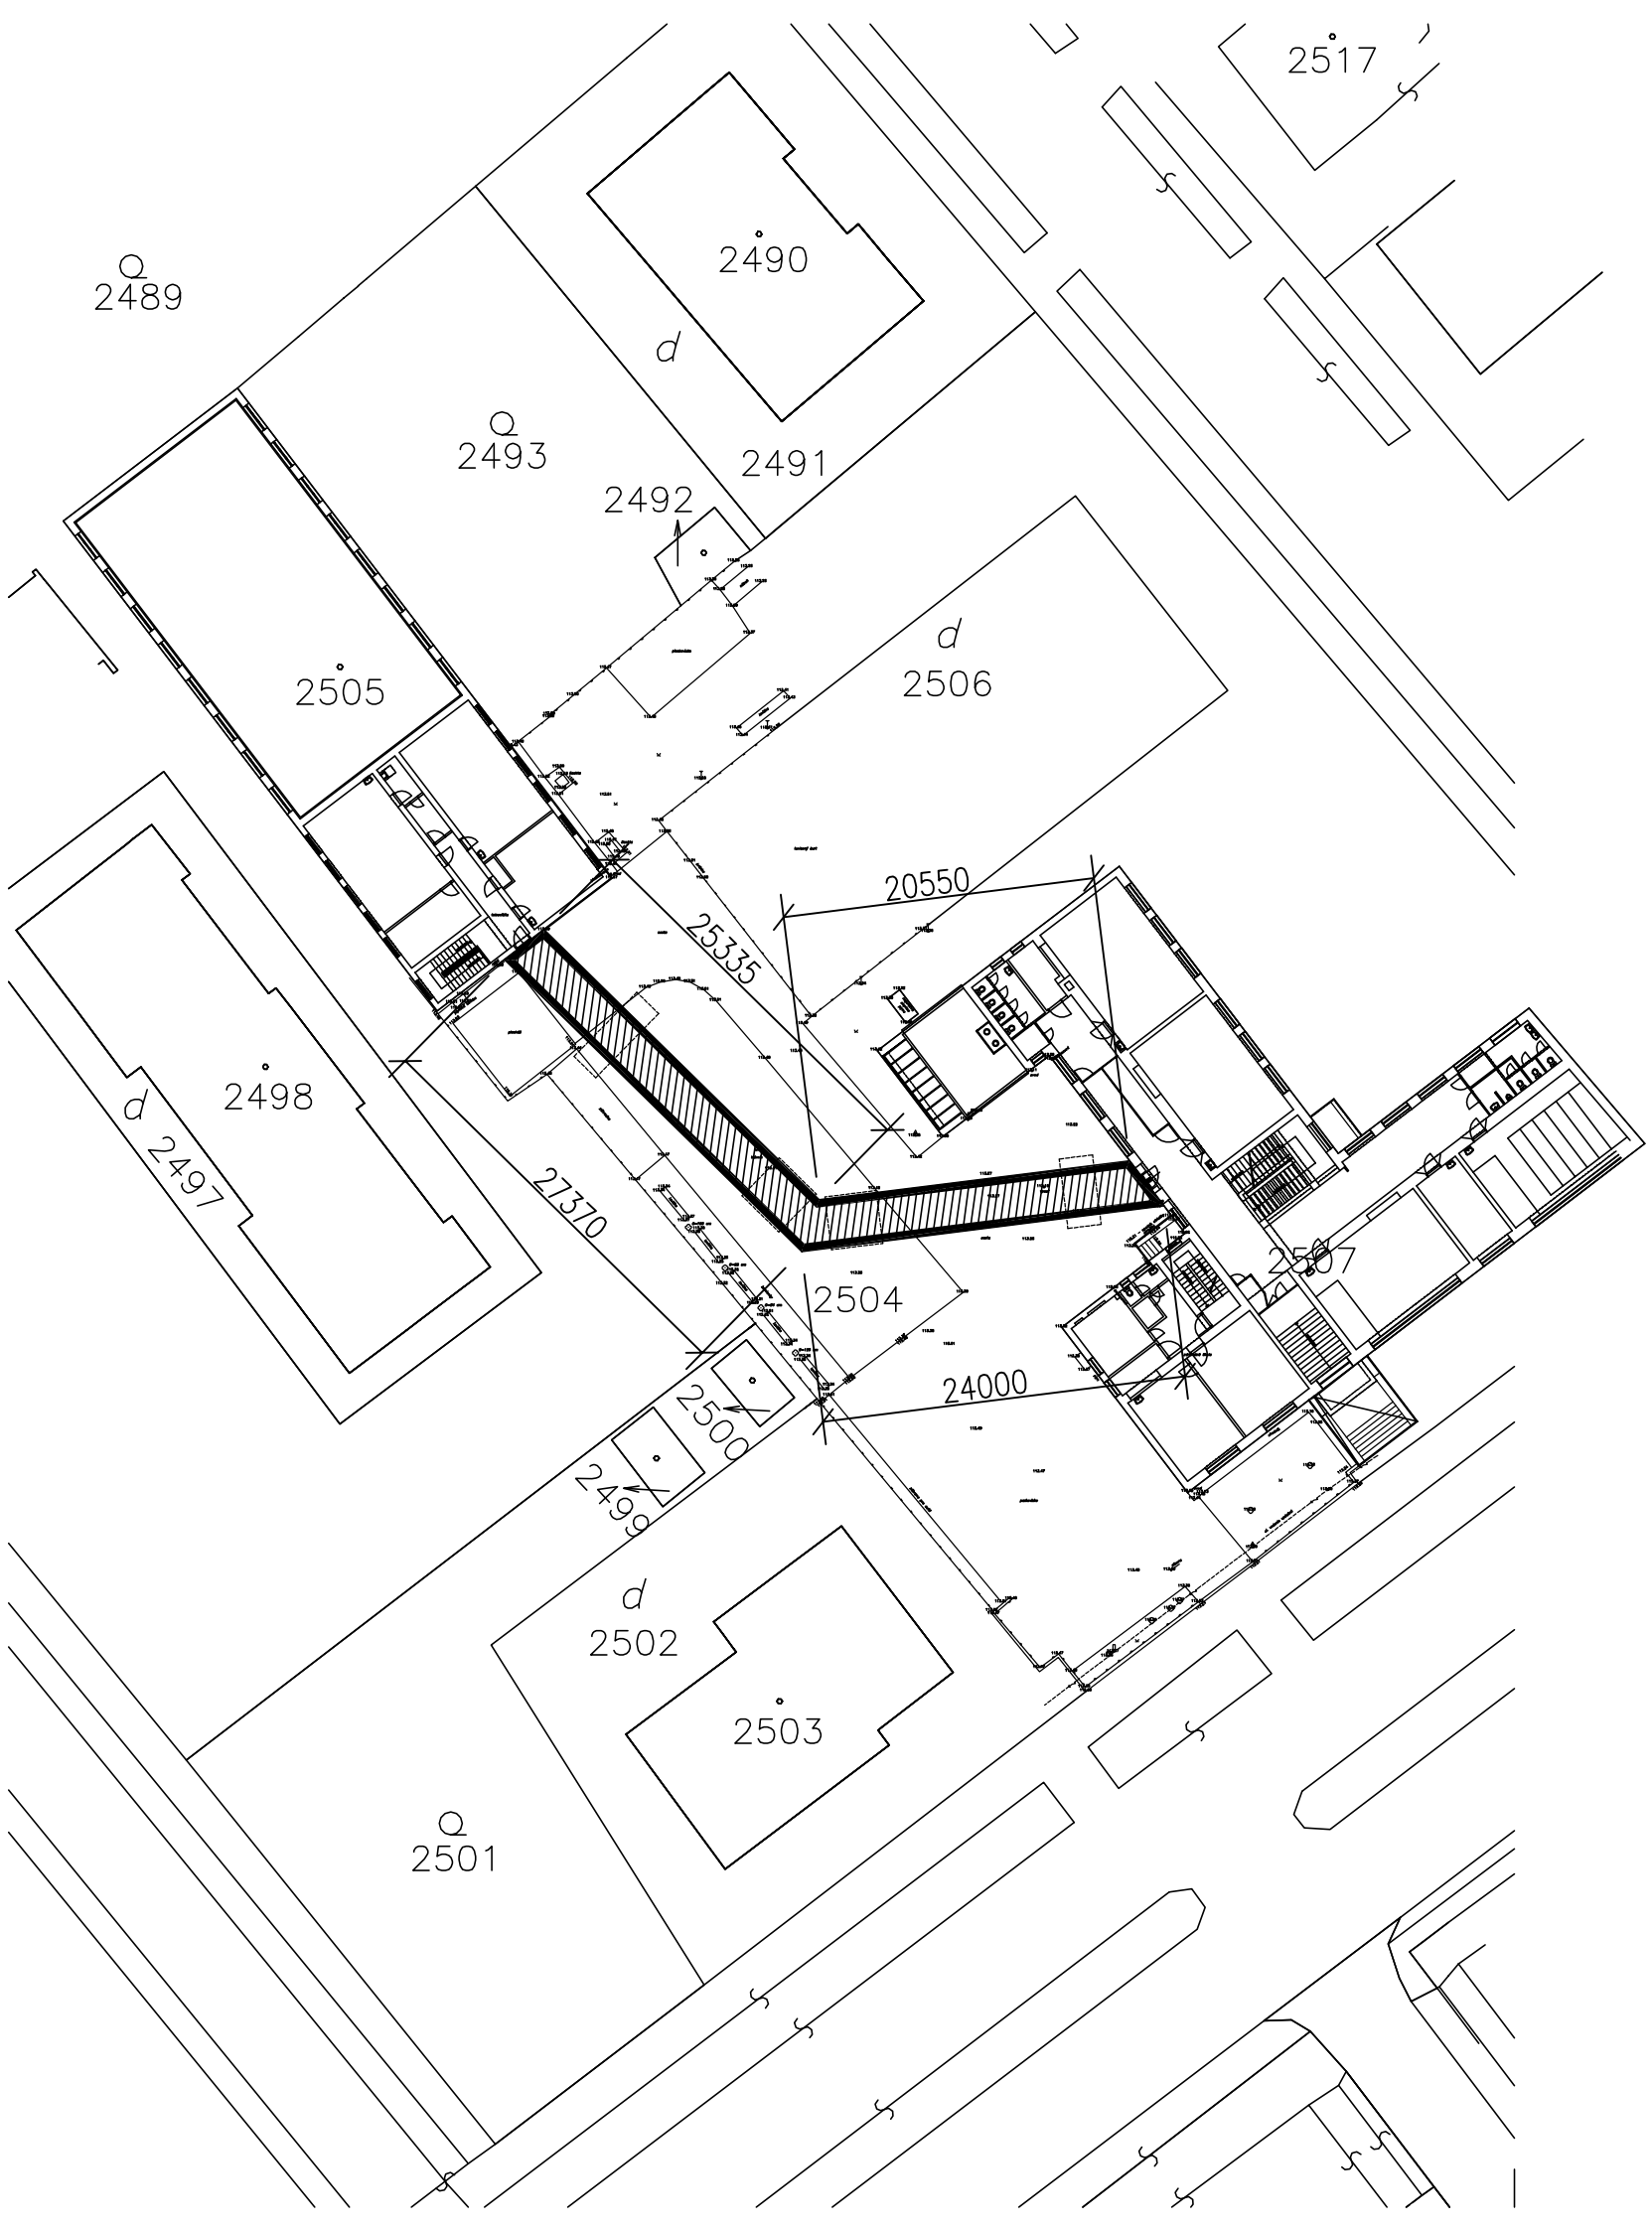

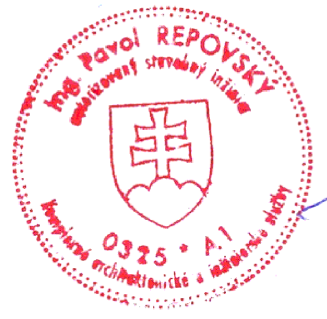

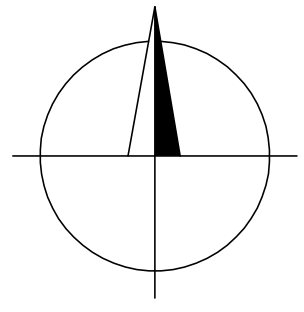

PROJEKTOVÁ DOKUMENTÁCIA PRE REALIZÁCIU STAVBY

± 0,000-ŠKOLA=116.050 m n.m., ± 0,000-TELOCVIČŇA=113.700 m n.m.

Autor:	Ing. Pavol Repovský	SURIKATA, SPOL. S R. O. A.V. SUVOROVA 333/44 071 01 MICHALOVCE IČO:47033274, IČDPH:2023712438	
Hlavný projektant:	Ing. Pavol Repovský		
Projektant:	SURIKATA, s.r.o.		
Investor:	SZŠ, Masarykova 27, 071 01 Michalovce		
Stavba:	MICHALOVCE–STREDNÁ ZDRAVOTNÍCKA ŠKOLA– SPOJENIE HLAVNEJ A VEDĽAJŠEJ BUDOVY	Zákazka číslo:	01/05/20
		Dátum:	07/2020
Objekt:	03-SPEVNENÉ PLOCHY	Stupeň:	PDPRS
Časť:	STAVEBNÁ	Formát:	8A4
Diel:	STAVEBNOTECHNICKÉ RIEŠENIE	Kótované:	MM
Obsah výkresu:	SITUÁCIA	Mierka:	1:500
		Číslo výkresu:	04