

Lonicera Pileata




15 KS



PZ01

plošná výsadba
4,50 m²

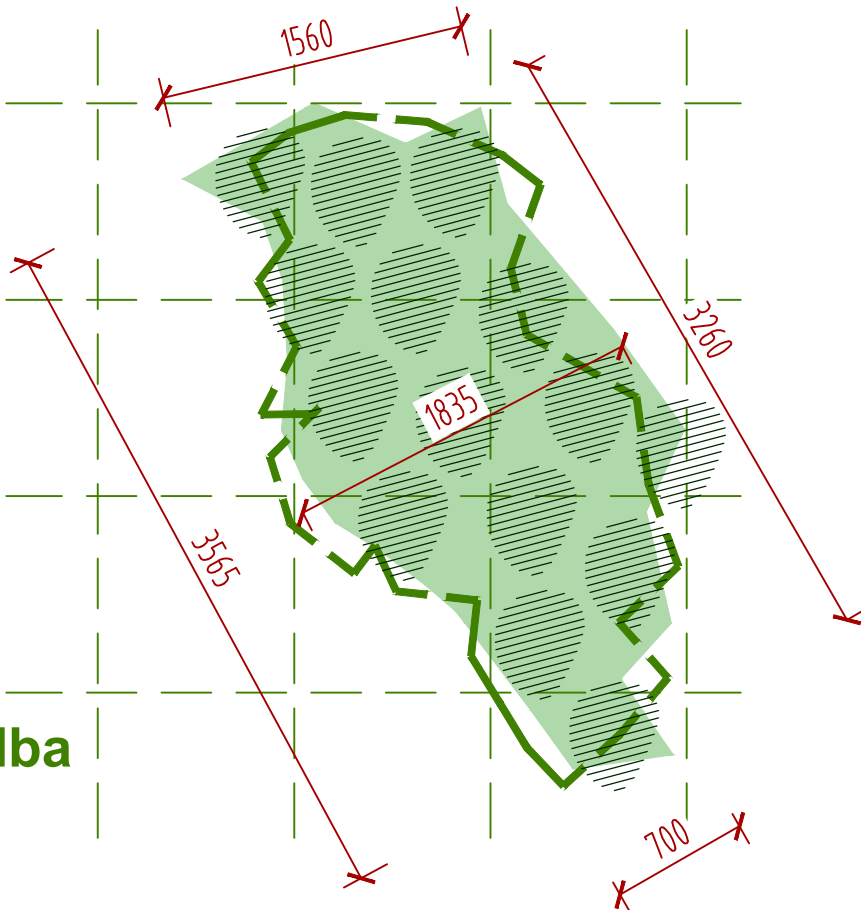

PLOŠNÁ VÝSADBA :

PLOŠNÁ VÝSADBA BUDE REALIZOVANÁ PO NAVEZENÍ , ZHUTNENÍ A PREDVÝSADBOVOM A PROTIBURINNOM POSTREKU PLÁNE. BUDÚ VYSÁDZANÉ VIACERÉ DRUHY KONTAJNER. RASTLÍŇ. VÝSADBU REALIZOVAŤ NA ZÁKLADE VÝSADBOVÉHO PLÁNU. VÝSADBA BUDE REALIZOVANÁ NA NETKANEJ TEXTÍLI A NÁSLEDNE MULČOVANÁ MULČOVACOU KÓROU. VÝSADBA BUDE OBRÚBENÁ PLASTOVÝM OBRUBNÍKOM S KOTVIACIMI PLAST. KLINMI.

PZ01

PLOŠNÁ VÝSADBA VŽDY ZELENÝCH KROV V PREDPOLÍ OBJEKTU SMEROM K CESTE.

4,50 m²


- CELKOM PLOCHA NETKANEJ TEXTÍLIE (+ 20 % NA PREKLADANIE A ODPAD) :
- CELKOM ZÁSYP MULČOVACOU KÓROU :
- CELKOM PLASTOVÁ OBRUBA VÝSADBY S KOTVENÍM KOLÍKMI :
- CELKOM KONTAJNEROVÝCH RASTLÍŇ :

5,40 m²

4,50 m²

10 m

15 ks

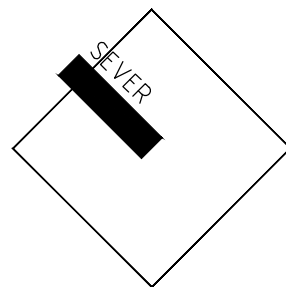

GENERÁLNY PROJEKTANT GENERAL DESIGNER 		STUPEŇ PROJEKTU DESIGN STAGE PROJEKT PRE REALIZÁCIU STAVBY	
MIESTO STAVBY BUILDING No. SZŠ, Masarykova 27, 071 01 Michalovce		ZODPOVÝ PROJEKTANT ČASŤI: RESPONSIBLE ENGINEER H2M Ateliér s.r.o. Lesné 6 071 01 okr.MICHALOVCE, SLOVENSKÁ REPUBLIKA TEL.: +421 (0)907 971 401 ING.ARCH. MARTIN HAKOŠ	
NÁZOV ZÁKAZKY BUILDING No. MICHALOVCE - Stredná zdravotnícka škola spojenie hlavnej a vedľajšej budovy		PEČIATKA STAMP	
INVESTOR Investor SZŠ, MASARYKOVA 27, 071 01 MICHALOVCE		DÁTUM DATE 07/2020	
STAVEBNÝ OBJEKT PROJECT PART No. SO 04 - TERÉNNE A SADOVÉ ÚPRAVY		VÝKRES Č. DRAWING No. 02	
NÁZOV VÝKRESU DRAWING NAME DETAIL PLOŠNÁ VÝSADBA PZ01		SADA SET	
ČÍSLO ZÁKAZKY JOB No. 01/05/2020	ČASŤ PART STR - stav.-tech. riešenie	REVÍZIA REVISION -	FORMÁT FORMAT 01 A4
		MIERKA SCALE 1 : 40	