


Spirea jap. Golden Princess

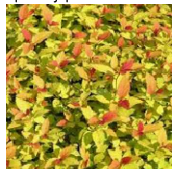

Lavandula angustifolia



Berberis thun. atropurpurea



Cotoneaster coral beauty



Lonicera Pileata



26 KS



16 KS



15 KS



15 KS




20 KS



# PZ02

## plošná výsadba 12,50 m<sup>2</sup>

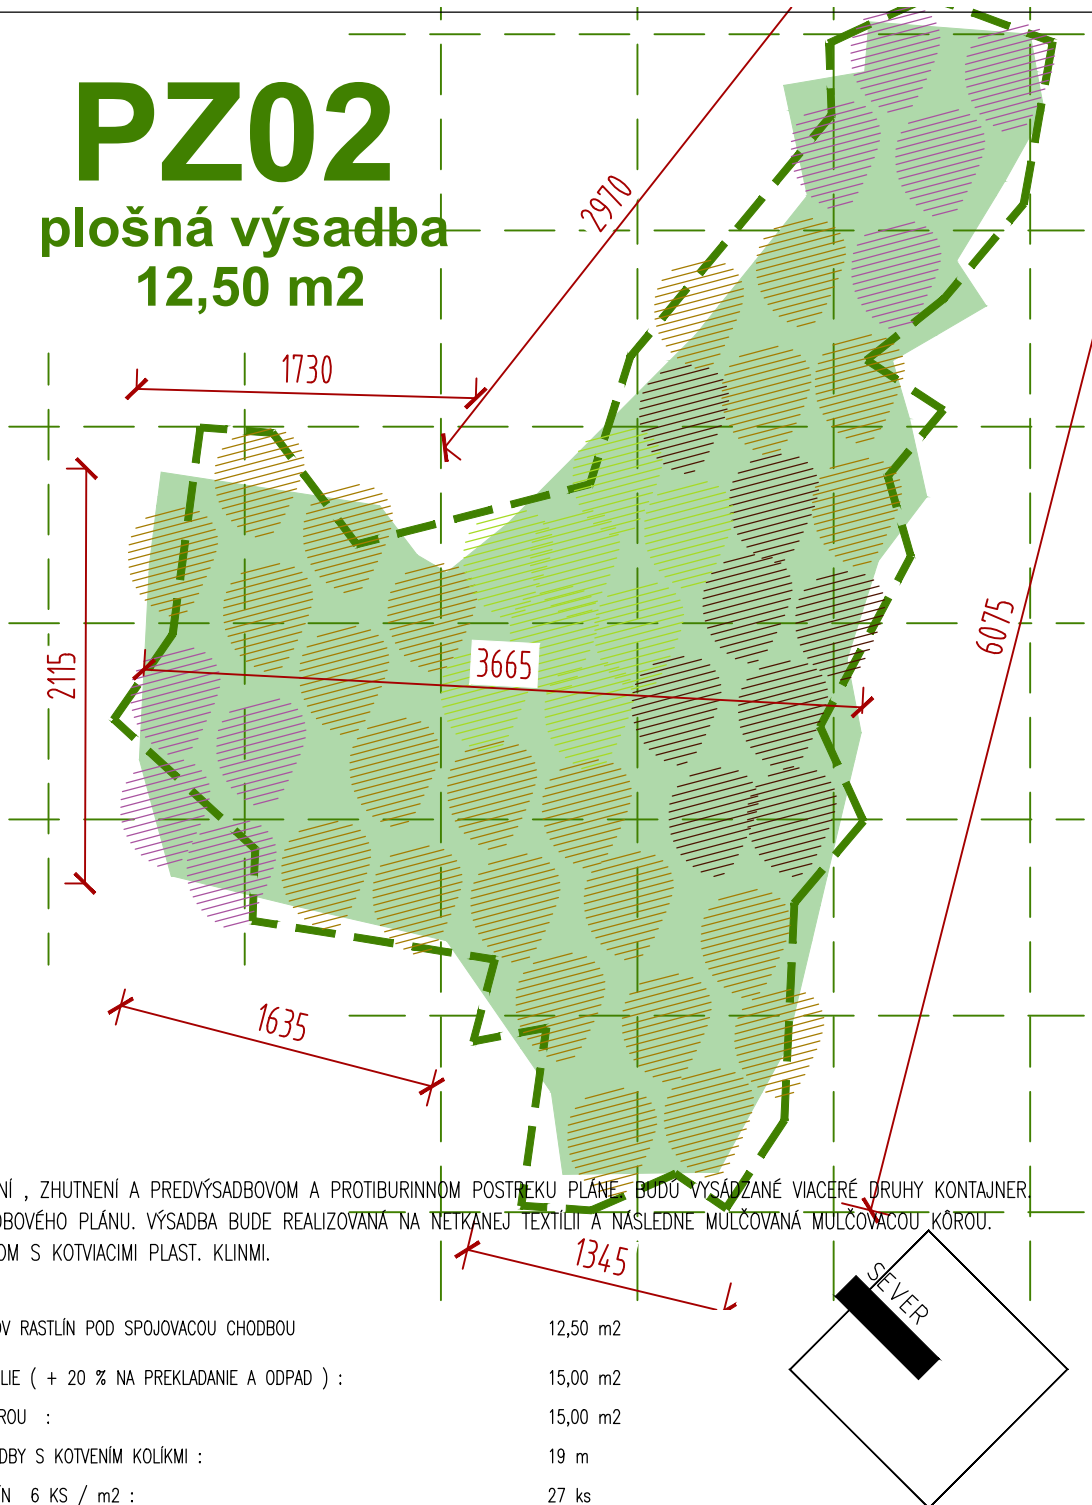

### PLOŠNÁ VÝSADBA :

PLOŠNÁ VÝSADBA BUDE REALIZOVANÁ PO NAVEZENÍ , ZHUTNENÍ A PREDVÝSADBOVOM A PROTIBURINNOM POSTREKU PLÁNE. BUDU VÝSADZANÉ VIACERÉ DRUHY KONTAJNER RASTLÍN. VÝSADBU REALIZOVAŤ NA ZÁKLADE VÝSADBOVÉHO PLÁNU. VÝSADBA BUDE REALIZOVANÁ NA NETKANEJ TEXTÍLIÍ A NASLEDNE MULČOVANÁ MULČOVACOU KÔROU. VÝSADBA BUDE OBRÚBENÁ PLASTOVÝM OBRUBNÍKOM S KOTVIACIMI PLAST. KLINMI.

#### PZ02

PLOŠNÁ VÝSADBA VIACERÝCH DRUHOV RASTLÍN POD SPOJOVACOU CHODBOU

- CELKOM PLOCHA NETKANEJ TEXTÍLIE ( + 20 % NA PREKLADANIE A ODPAD ) : 12,50 m<sup>2</sup>
- CELKOM ZÁSYP MULČOVACOU KÔROU : 15,00 m<sup>2</sup>
- CELKOM PLASTOVÁ OBRUBA VÝSADBY S KOTVENÍM KOLÍKMI : 15,00 m<sup>2</sup>
- CELKOM KONTAJNEROVÝCH RASTLÍN 6 KS / m<sup>2</sup> : 19 m
- CELKOM KONTAJNEROVÝCH RASTLÍN 6 KS / m<sup>2</sup> : 27 ks

STUPENŤ PROJEKTU  
DESIGN STAGE

### PROJEKT PRE REALIZÁCIU STAVBY

GENERÁLNY  
PROJEKTANT  
GENERAL DESIGNER



ZODPOVÝ PROJEKTANT ČASŤI:  
RESPONSIBLE ENGINEER

**H2M Ateliér s.r.o.**  
Lesné 6  
071 01 okr.MICHALOVCE, SLOVENSKÁ REPUBLIKA  
TEL.: +421 (0)907 971 401

PEČIATKA  
STAMP

ING.ARCH. MARTIN HAKOŠ

MIESTO STAVBY  
BUILDING No.

SZŠ, Masarykova 27, 071 01 Michalovce

NÁZOV ZÁKAZKY  
BUILDING No.

**MICHALOVCE - Stredná zdravotnícka škola  
spojenie hlavnej a vedľajšej budovy**

INVESTOR  
Investor

SZŠ, MASARYKOVA 27, 071 01 MICHALOVCE

STAVEBNÝ OBJEKT  
PROJECT PART No.

**SO 04 - TERÉNNE A SADOVÉ ÚPRAVY**

DÁTUM  
DATE

07/2020

VÝKRES Č.  
DRAWING No.

NÁZOV VÝKRESU  
DRAWING NAME

**DETAIL PLOŠNÁ VÝSADBA PZ02**

SADA  
SET

ČÍSLO ZÁKAZKY  
JOB No. 01/05/2020

ČASŤ  
PART

**STR - stav.-tech. riešenie**

REVÍZIA  
REVISION

-

FORMÁT  
FORMAT

**01 A4**

MIERKA  
SCALE

1 : 40

**03**