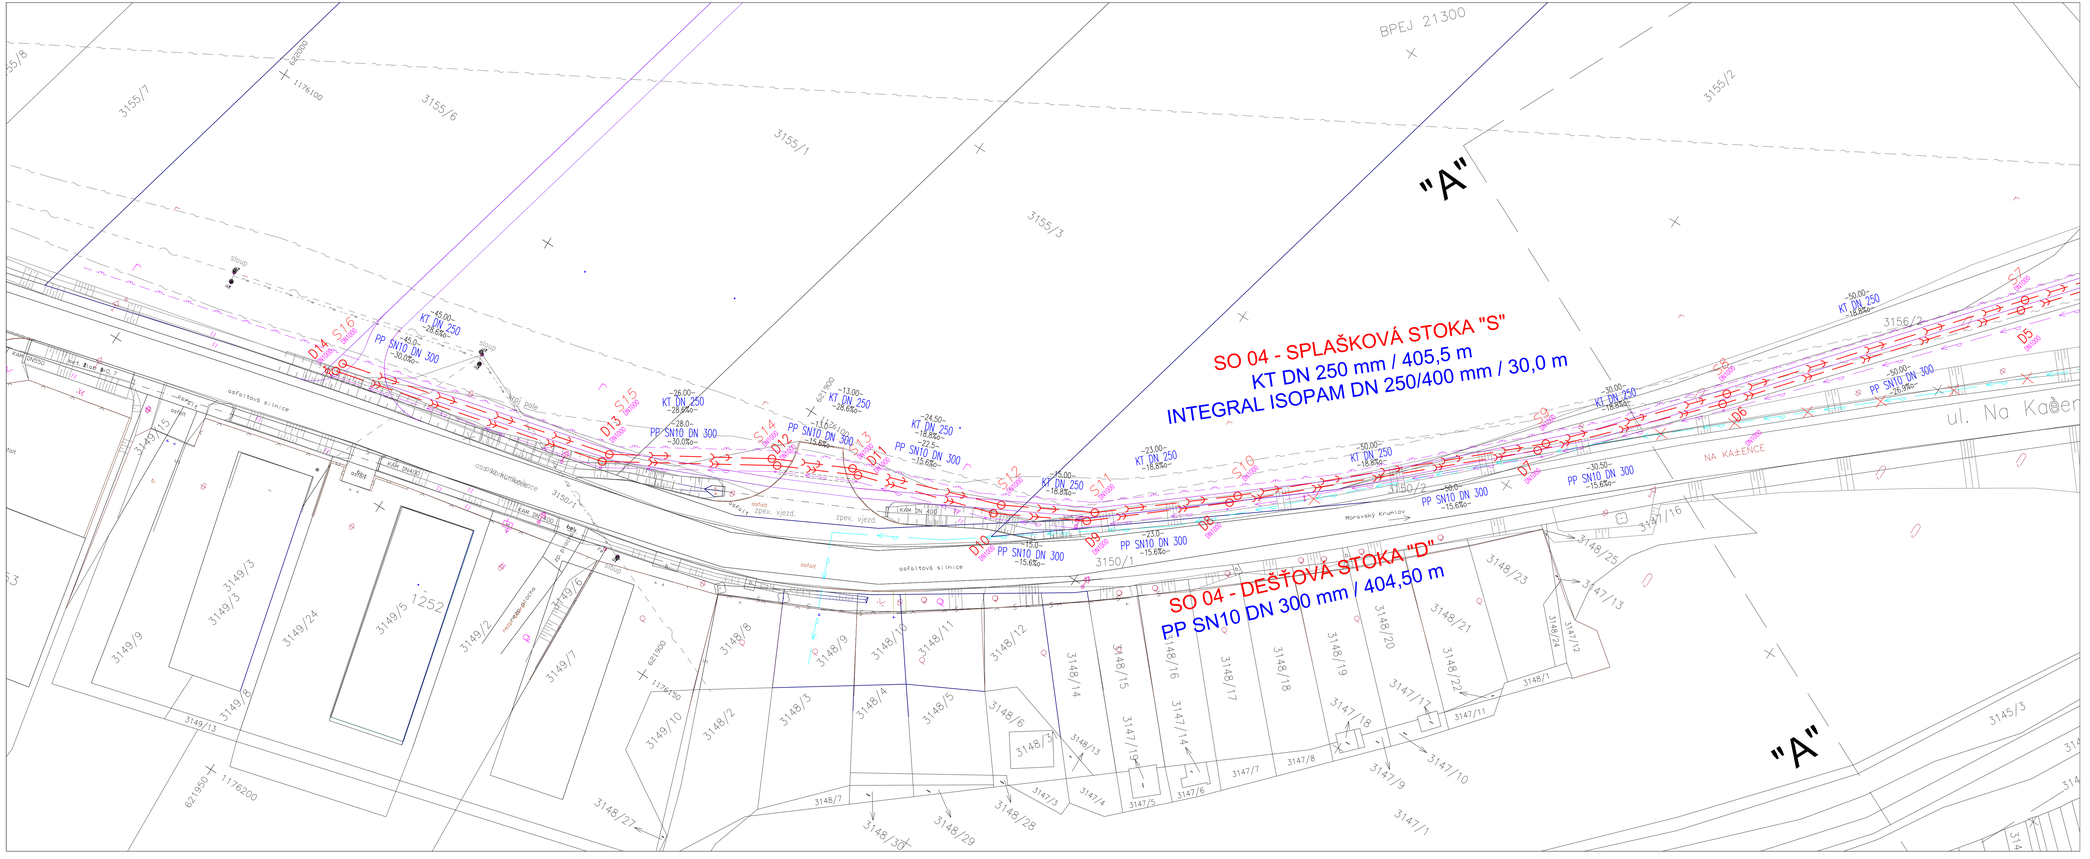
SO 04 - SPLAŠKOVÁ STOKA "S"
KT DN 250 mm / 405,5 m
INTEGRAL ISOPAM DN 250/400 mm / 30,0 m
SO 04 - DEŠŤOVÁ STOKA "D"
PP SN10 DN 300 mm / 404,50 m
"A"
"A"
BPEJ 21300
ul. Na Kačence
NA KAČENCE
Moravský Krumlov
asfaltová silnice
3155/7
3155/6
3155/1
3155/3
3155/2
3156/2
3150/1
3150/2
3147/16
3149/25
3147/13
3149/15
3149/3
3149/24
3149/5
3149/2
3149/7
3149/9
3149/10
3149/13
3148/1
3148/2
3148/3
3148/4
3148/5
3148/6
3148/7
3148/8
3148/9
3148/10
3148/11
3148/12
3148/13
3148/14
3148/15
3148/16
3148/17
3148/18
3148/19
3148/20
3148/21
3148/22
3148/23
3148/24
3148/25
3148/27
3148/28
3148/29
3148/30
3147/1
3147/2
3147/3
3147/4
3147/5
3147/6
3147/7
3147/8
3147/9
3147/10
3147/11
3147/12
3147/14
3147/15
3147/18
3145/1
3145/3
S1
S2
S3
S4
S5
S6
S7
S8
S9
S10
S11
S12
S13
S14
S15
S16
D1
D2
D3
D4
D5
D6
D7
D8
D9
D10
D11
D12
D13
D14
D15
D16
KT DN 250
PP SN10 DN 300
PP SN10 DN 300
KT DN 250
PP SN10 DN 300
KT DN 250
PP SN10 DN 300
KT DN 250