


E1	E2	E3	E4	E5	E6	E7	E8	E9	E10	E11	E12	E13	E14	E15	E16	E17	E18	E19	E20	E21	E22	E23	E24	E25
E 1 NIKOVÁ POLICA DTD 1200x350x400	E 2 NIKOVÁ POLICA DTD 1100x350x400	E 3 NIKOVÁ POLICA DTD 1400x350x400	E 4 SKRINKA NIKOVÁ DTD 400x380x1170	E 5 SKRINKA S DVIERKAMI DTD 800x400x1170	E 6 SKRINKA NIKOVÁ DTD 400x380x2100	E 7 SKRINKA S DVIER. A PRESKLENÍM DTD 800x400x2100	E 8 SKRINKA ŠATNÍKOVÁ DTD 800x400x1870	E 9 SKRIŇA ŠATNÍKOVÁ DTD 1200x400x2100	E10 SKRINKA S DVIER. A PRESKLENÍM DTD 800x400x1870	E11 SKRINKA NIKOVÁ DTD 800x380x2100	E12 NIKOVÁ POLICA DTD 1100x350x400	E13 SKRINKA NIKOVÁ DTD 800x380x820	E14 SKRINKA S DVIERKAMI A S NIKOU DTD 800x400x2100	E15 SKRINKA ŠATNÍKOVÁ DTD 800x400x1600	E16 SKRINKA ZÁSUVKOVÁ DTD 800x400x820	E17 SKRINKA ZÁSUVKOVÁ DTD 800x400x820	E18 SKRINKA ZÁSUV. S DVIERKAMI DTD 800x400x2100	E19 SKRINKA NA CENNOSTI DTD 640x500x2100	E20 SKRINKA NIKOVÁ DTD 400x380x820	E21 SKRINKA ZÁVESNÁ NIKOVÁ DTD 800x400x600	E22 SKRINKA S DVIER. A NIKOU DTD 800x380x1600	E23 SKRINKA 6-ZÁSUVKOVÁ DTD 800x380x820	E24 SKRINKA S DVIERKAMI DTD 800x400x720	E25 SKRINKA S DVIERKAMI DTD 800x400x2100

AK	EGGER H 1277 ST 9 SVETLÝ LAKELAND AKÁCIA (ALEBO EKIVALENT)
HR	EGGER H 3113 ST 15 HRUŠKA (ALEBO EKIVALENT)
PB	EGGER W1000 ST 89 PRÉMIOVO BIELA (ALEBO EKIVALENT)

EGGER DTD DREVODEKORY :

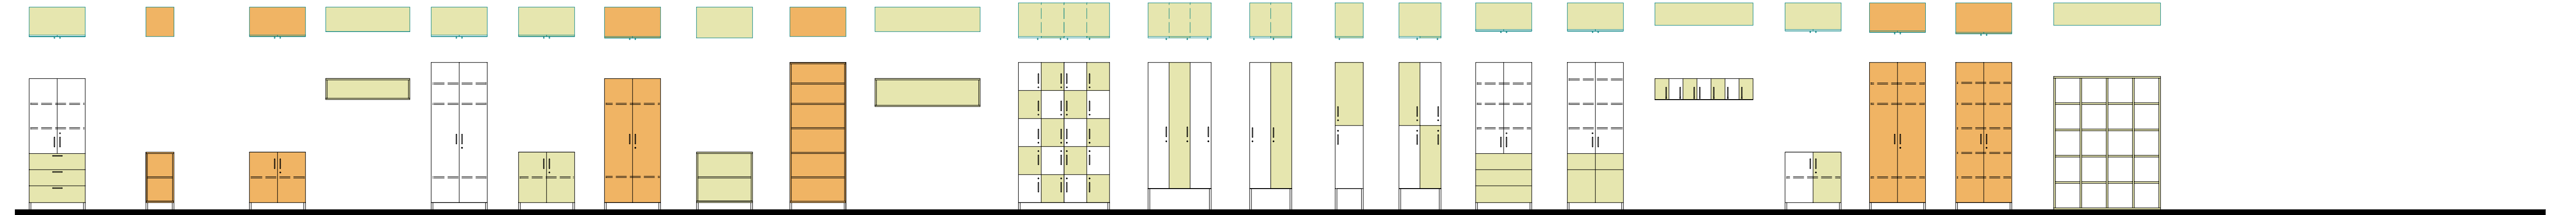

E26	E27	E28	E29	E30	E31	E32	E33	E34	E35	E36	E37	E38	E42	E43	E44	E45	E46	E47	E48	E49	E50
E 26 SKRINKA ZÁSUVKOVÁ S DVIERKAMI DTD 800x400x1870	E 27 SKRINKA NIKOVÁ DTD 400x380x820	E 28 SKRINKA S DVIERKAMI DTD 800x400x820	E 29 NIKOVÁ POLICA DTD 1200x250x300	E 30 SKRINKA ŠATNÍKOVÁ DTD 800x400x2100	E 31 SKRINKA S DVIERKAMI DTD 800x400x820	E 32 SKRINKA ŠATNÍKOVÁ DTD 800x400x1870	E 33 SKRINKA NIKOVÁ DTD 800x380x820	E 34 SKRINKA NIKOVÁ DTD 800x380x2100	E 35 NIKOVÁ POLICA DTD 1500x350x400	E 36 SKRINKA NA CENNOSTI DTD 1300x500x2100	E 37 SKRINKA ŠATŇOVÁ OCEĽOVÁ 600x500x2100	E 38 SKRINKA ŠATŇOVÁ OCEĽOVÁ 600x500x2000	E 42 SKRINKA ŠATŇOVÁ OCEĽOVÁ 400x500x2100	E 43 SKRINKA ŠATŇOVÁ OCEĽOVÁ 600x500x2100	E 44 SKRINKA ZÁSUVKOVÁ S DVIERKAMI DTD 800x400x2100	E 45 SKRINKA ZÁSUVKOVÁ S DVIERKAMI DTD 800x400x2100	E 46 SKRINKA NE CENNOSTI DTD 1400x320x300	E 47 SKRINKA S DVIERKAMI DTD 800x400x820	E 48 SKRINKA ŠATNÍKOVÁ DTD 800x400x2100	E 49 SKRINKA S DVIERKAMI DTD 800x400x2100	E 50 SKRINKA POLICOVÁ OTVORENÁ DELIACA DTD 1525x320x1900

POZN.  
- HRANÝ SKRINIEK A POLÍC ODTIEŇ HRUŠKA OŠETRENÉ ABS HRANOU ODTIEŇ HRUŠKA HR 2mm (ALEBO EKIVALENT)  
- NOSNÁ KONŠTRUKCIA JAKEL 20/20 ODTIEŇ SIVÝ RAL 7035  
- ABS HRANÝ POLÍC A SKRINIEK hr.2mm ODTIEŇ H 1277 ST 9 AKÁCIA (ALEBO EKIVALENT)  
- VŠETKY ZÁSUVKY SKRINIEK SO SYSTÉMOM TIP-ON BLUEMOTION - ADAPTÍVNY TLMIACI SYSTÉM S TLMENÝM DOVIERANÍM (ALEBO EKIVALENT)  
- NOŽIČKY NA SKRINKÁCH SÚ S REKTIKÁCIOU  
- MADLÁ NA SKRINKÁCH ODTIEŇ SIVÝ RAL 7035 (TYP ODSÚHLASIŤ S INVETOROM A PROJEKTANTOM)  
- VŠETKY SKRINKY S DVIERKAMI SÚ UZAMYKATEĽNÉ  
- OCEĽOVÉ SKRINKY E37-E43 SÚ S FAREBNE ROZLIŠENÝMI DVERAMI (FARBU KONZULTOVAŤ S INVESTOROM)  
SKRINKY SÚ S NOŽIČKAMI cca 300 mm A SÚ UZAMYKATEĽNÉ NA CYLINDRICKÝ ZÁMOK  
- VŠETKY ABS HRANÝ 2 mm LEPENÉ PUR LEPIDLOM DO VĽHKÉHO PROSTREDIA  
- PRESKLENÉ DVIERKA NA SKRINKÁCH SÚ Z ČIREHO SKLA min.hr. 4 mm

DODÁVATEĽ INTERIÉRU DOLOŽÍ CERTIFIKÁT ŽE POUŽITÉ MATERIÁLY SÚ V ZHODE S POUŽITÍM V ZDRAVOTNÍCKYCH ZARIADENIACH !!!  
PRED ZADANÍM DO VÝROBY JE POTREBNÉ ZAMERAŤ SKUTOČNÉ ROZMERY NA STAVBE !!!

AUTORI : Ing.arch. Ivan TRYLČ, Ing. arch. Tibor GOMBARČEK	ZOD.PROJ.: Ing.arch. Tibor GOMBARČEK	<b>marcoop</b> ARCHITEKTONICKÝ ATÉLIÉR spol.s.r.o. Na Bystričku 141A, Martin tel.č.: 043 4223036 E - mail : marcoop@stonline.sk		Č.VÝKR.: <b>5</b>
HL.PROJ.: Ing.arch. Ivan TRYLČ	VYPRACOVAL: Ľudmila RUMANOVÁ, Alena LITVAJOVÁ	STUPEŇ	PROJEKTOVÁ DOKUMENTÁCIA INTERIÉRU	
INVESTOR: UNIVERZITNÁ NEMOCNICA MARTIN, Kollárova 2, Martin		DÁTUM	ZMENA 03/2020	
NÁZOV STAVBY: <b>UNM - Dostavba 6. pavilónu - II. etapa</b>		MIERKA	1:50	
MIESTO STAVBY: MARTIN, areál UNM - 6/2,3 - NEONATOLOGICKÁ KLINIKA		FORMÁT	4x4	
NÁZOV VÝKRESU: <b>VÝPIS INTERIÉROVÝCH PRVKOV E</b>				