

H15 m.č.3.20

H15 KUCHYNSKÁ LINKA ROHOVÁ 1800x1400
1800x1400x900+1400x320x600

H16 m.č.3.08

H16 KUCHYNSKÁ LINKA
1600x600x900+2200x320x900


H17 m.č.3.23

H17 KUCHYNSKÁ LINKA
900x600x900+900x320x600

H18 m.č.3.36

H18 KUCHYNSKÁ LINKA ROHOVÁ 2400x1800
2400/1800x600x900+2400/1800x320x600

H18

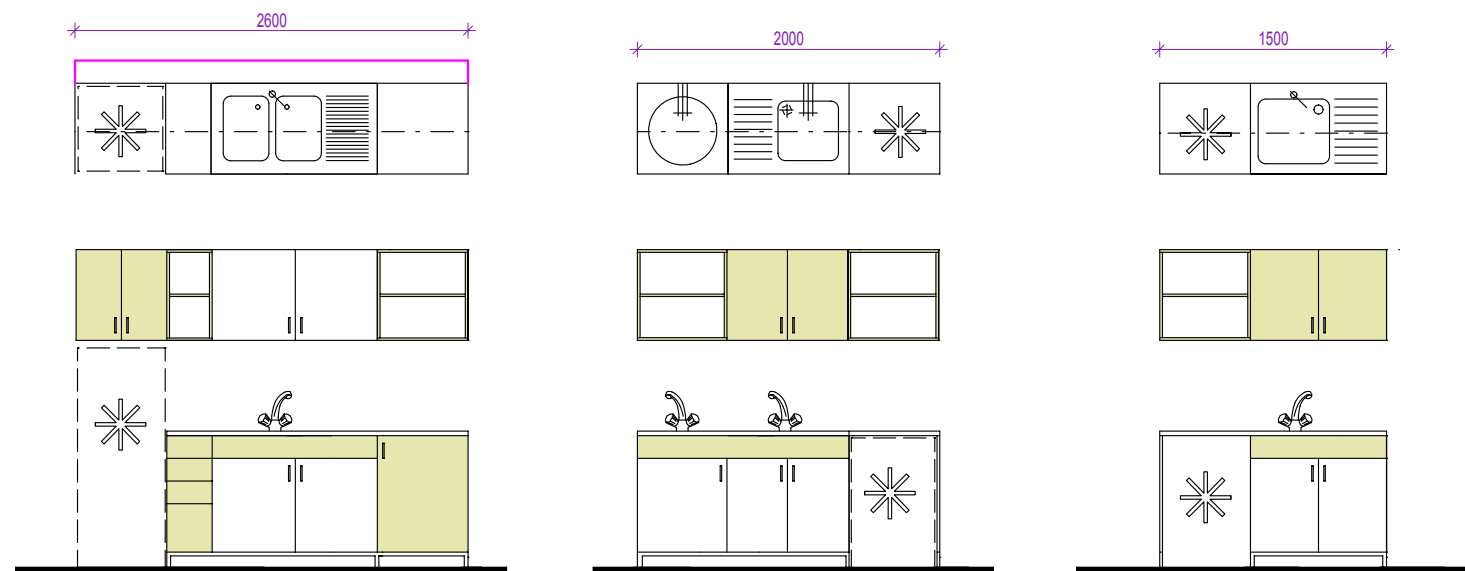

H19 m.č.3.33

H 19 KUCHYNSKÁ LINKA
2000x600x900+2600x470x600

H20 m.č.2a
m.č.2b (zrk.)

H 20 KUCHYNSKÁ LINKA
2000x600x900+2000x320x600

H21 m.č.1a

H 21 KUCHYNSKÁ LINKA
1500x600x900+1500x320x600

DTD DREVEDEKORY :

AK	EGGER H 1277 ST 9 SVETLÝ LAKELAND AKÁCIA (ALEBO EKIVALENT)
HR	EGGER H 3113 ST 15 HRUŠKA (ALEBO EKIVALENT)
PB	EGGER W1000 ST 89 PRÉMIOVO BIELA (ALEBO EKIVALENT)

DODÁVATEĽ INTERIÉRU DOLOŽÍ CERTIFIKÁT ŽE POUŽITÉ MATERIÁLY SÚ V ZHODE S POUŽITÍM V ZDRAVOTNÍCKYCH ZARIADENIACH !!!
PRED ZADANÍM DO VÝROBY JE POTREBNÉ ZAMERAŤ SKUTOČNÉ ROZMERY NA STAVBE !!!

AUTORI : Ing.arch. Ivan TRYLČ, Ing. arch. Tibor GOMBARČEK		ZOD.PROJ.: Ing.arch. Tibor GOMBARČEK	<div>marcoop</div> <div>ARCHITEKTONICKÝ ATELIER spol.s.r.o.</div> <div>Na Bystričku 14/A, Martin</div> <div>Tel.č.: 043 /4223036</div> <div>E - mail : marcoop@stonline.sk</div>	Č.VÝKR <div>9</div>
HL.PROJ.: Ing.arch. Ivan TRYLČ		VYPRACOVAL: Ľudmila RUMANOVÁ, Alena LITVAJOVÁ		
INVESTOR: UNIVERZITNÁ NEMOCNICA MARTIN, Kollárova 2, Martin				
NÁZOV STAVBY: <div>UNM - Dostavba 6. pavilónu - II. etapa</div>			STUPEŇ	PROJEKTOVÁ DOKUMENTÁC INTERIÉRU
MIESTO STAVBY: MARTIN, areál UNM - 6/2,3 - NEONATOLOGICKÁ KLINIKA			DÁTUM	ZMENA 03/2020
NÁZOV VÝKRESU: VÝPIS INTERIÉROVÝCH PRVKOV H15 - H21			MIERKA	1:50
			FORMÁT	2xA4