

- A

STÔL PRACOVNÝ KOVOVÁ V PODNOŽ 1600x700x720
- B

STÔL PRACOVNÝ ROHOVÝ KOVOVÁ V PODNOŽ 1175x700/1075x700x720
- B1

STÔL PRACOVNÝ ROHOVÝ KOVOVÁ V PODNOŽ 1300x700/1075x700x720
- C

STÔL PRACOVNÝ KOVOVÁ PODNOŽ 1300x700x720
- D


STÔL PRACOVNÝ KOVOVÁ PODNOŽ 1500x700x720
- D1

STÔL PRACOVNÝ KOVOVÁ PODNOŽ S VÝREZOM NA PRACOVNEJ DOSKE 1500x700/525x720
- E

STÔL JEDÁLENSKÝ KOVOVÁ PODNOŽ 1200x800x720
- F

STOLÍK KONFERENČNÝ 900x550x450
- G

KONTAJNER MOBILNÝ 430x600x600 UZAMYK.  
( KORPUS KONTAJNERA ODTIEŇ H ALEBO EKVIVALENT )

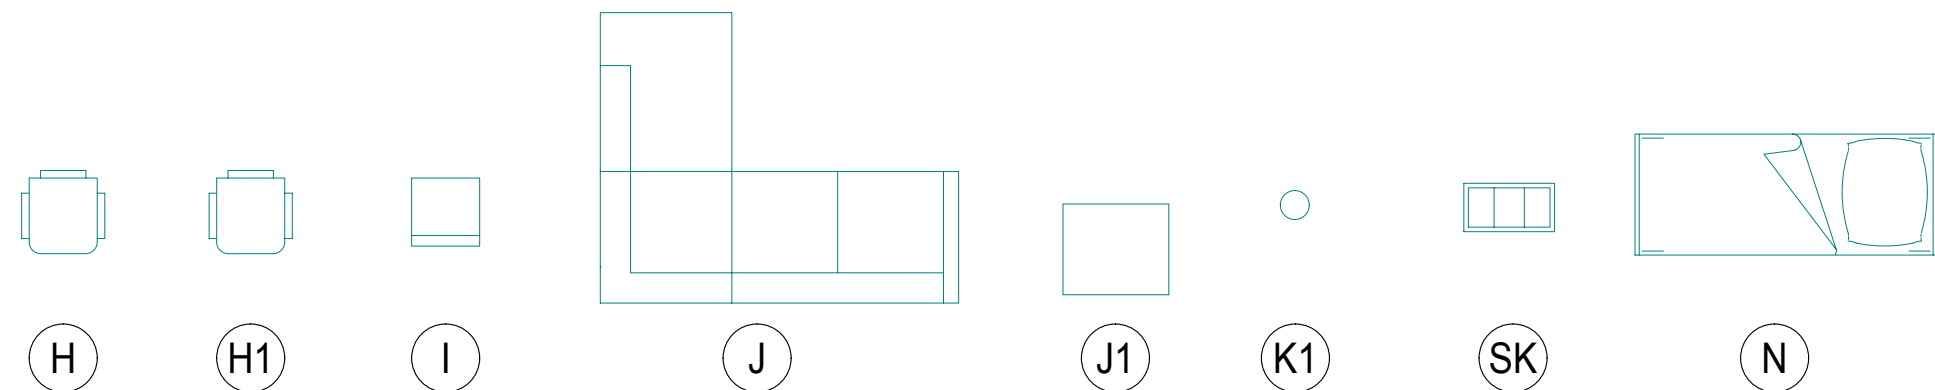

- H

KANCELÁRSKA STOLIČKA NA KOLIESKACH CR + EK
- I

JEDÁLENSKÁ STOLIČKA CR NOHY + PREGLEJKA
- J

ROHOVÁ SEDAČKA 2370x1920 CR NOHY
- J1

TABURETKA S ÚLOŽNÝM PRIESTOROM 700x600x450 CR NOHY
- H1

KANCELÁRSKA STOLIČKA S PODRUČKAMI CR + EK
- K1

ODPADKOVÝ KÔŠ NEREZOVÝ 20 L S OTVÁRANÍM NA NOHU
- SK

ODPADKOVÝ KÔŠ NA TRIEDENÝ ODPAD 3x15L S OTVÁRANÍM NA NOHU
- N

VÁLANDA NA NOŽIČKÁCH KORPUS DTD S ÚLOŽNÝM PRIESTOROM  
( 2000x900x500 + ROŠT A MATRAC )

- LAMINO DTD DREVODEKORY :

H

EGGER H 3730 ST10 HICKORY PRÍRODNÝ (ALEBO EKVIVALENT)

S

EGGER U 707 ST 9 HODVÁBNE ŠEDÁ (ALEBO EKVIVALENT)

G

PRACOVNÁ DOSKA F 076 ST9 GRANIT BRAGANZA ŠEDÝ hr.380mm POSTFORMING  
SKLO ČÍRE NA DVIERKACH min. hr.4 mm V RÁME DTD

KOVOVÁ PODNOŽ PRACOVNÝCH STOLOV A SKRINEK :

J

ODTIEŇ SVETLOSIVÁ RAL 7035

ODTIEŇ PRACOVNEJ DOSKY MÔŽE BYŤ V MATERIÁLOVOM EKVIVALENTE
- POZN.  
EK UMÝVATEĽNÝ POŤAH Z EKOKOŽE  
CR CHRÓMOVÉ NOŽIČKY S REKTIFIKÁCIOU
- 
- M

LAVICA K ŠATŇOVÝM SKRINKÁM S REKTIFIKÁCIOU ROZMER 1600x300x395 mm

M1

LAVICA K ŠATŇOVÝM SKRINKÁM S REKTIFIKÁCIOU ROZMER 1200x300x395 mm

L

PLECHOVÁ ŠATŇOVÁ SKRINKA S REKTIFIKÁCIOU ROZMER 1600x500x2000 mm

L1

PLECHOVÁ ŠATŇOVÁ SKRINKA S REKTIFIKÁCIOU ROZMER 1200x500x2000 mm
- POZN.

  - NOSNÁ KONŠTRUKCIA JAKEL 20/20 ODTIEŇ SIVÝ RAL 7035
  - ABS HRANY POLÍC A SKRINEK SÚ hr. 20 mm V DEKORI A ODTIENI PLOŠNÉHO PRVKU DTD LEPENÉ PUR LEPIDLOM
  - VŠETKY ZÁSUVKY SKRINEK OKREM KONTAJNEROV SÚ SO SYSTÉMOM TIP-ON BLUEMOTION - ADAPTÍVNY TLMIACI SYSTÉM S TLMENÝM DOVIERANÍM (ALEBO EKVIVALENT)
  - NOŽIČKY NA SKRINKÁCH SÚ S REKTIFIKÁCIOU KOVOVÉ ODTIEŇ RAL 7035
  - MADLÁ NA SKRINKÁCH A KONTAJNEROCH ODTIEŇ SIVÝ RAL 7035 (TYP ODSÚHLASIŤ S INVETOROM A PROJEKTANTOM)
  - VŠETKY SKRINKY S DVIERKAMI SÚ UZAMYKATEĽNÉ
  - FARBY POŤAHOV A MATERIÁLOV STOLIČIEK, SEDAČIEK A LÔŽOK KONZULTOVAŤ S INVESTOROM A PROJEKTANTOM !!!
  - PRED ZAHÁJENÍM VÝROBY JE POTREBNÉ PREMERAŤ SKUTOČNÉ ROZMERY NA STAVBE !!!
  - DODÁVATEĽ INTERIÉRU DOLOŽÍ CERTIFIKÁT ŽE POUŽITÉ MATERIÁLY SÚ V ZHODE S POUŽITÍM V ZDRAVOTNÍCKYCH ZARIADENIACH !!!
- |  |   |  |                                   |
|--|---|--|-----------------------------------|
| AUTORI : Ing.arch. Tibor GOMBARČEK, Ing. arch. Ivan TRYLČ      | ZOD.PROJ.: Ing.arch. Tibor GOMBARČEK          | <b>marcoop</b><br>ARCHITEKTONICKÝ ATELIER spol.s.r.o.<br>Na Bystričku 14/A, Martin<br>Tel.č.: 043 /4223036<br>E - mail : marcoop@stonline.sk | Č.VÝKR.:<br><b>2</b>              |
| HL.PROJ.: Ing.arch. Ivan TRYLČ                                 | VYPRACOVAL: Ľudmila RUMANOVÁ, Alena LITVAJOVÁ |  |                                   |
| INVESTOR: UNIVERZITNÁ NEMOCNICA MARTIN, Kollárova 2, Martin    |   |  |                                   |
| NÁZOV STAVBY:<br><b>UNM - Dostavba 6. pavilónu - II. etapa</b> |   | STUPEŇ   | PROJEKTOVÁ DOKUMENTÁCIA INTERIÉRU |
| MIESTO STAVBY:   | MARTIN, areál UNM - 6/4 NEUROLOGICKÁ KLINIKA  | DÁTUM  | ZMENA 03/2020                     |
| NÁZOV VÝKRESU:   | VÝPIS INTERIÉROVÝCH PRVKOV A - N, SK          | MIERKA   | 1:50                              |
|  |   | FORMÁT   | 2xA4                              |