LEGENDA MIESTNOSTÍ

	PRIESTORY DIELNE				
Č. M.	NÁZOV MIESTNOSTI	PLOCHA m^2	PODLAHA DRUH	POVRCHOVÁ ÚPRAVA STENA	POVRCHOVÁ ÚPRAVA STROP
1	DIELŇA ODBORNÉHO VÝCVIKU	58,25	POTRAVIN. PODL.	SADROKAR.+NÁTER PRIMALEX PLUS	KAZET. PODH.
2	KOVOOBRÁBACIA DIELŇA	215,61	BET. MAZANINA	OMIETKA VÁPENNOCEM. + PRIMALEX	OMIETKA VÁPENNOCEM. + PRIMALEX
3	KOVÁČŇA A ZVAROVŇA	110,10			
4	ZÁMOČNÍCKA DIELŇA	110,10			
5	DIELŇA ODBORNÉHO VÝCVIKU	69,90			
6	CHODBA	78,48	KER. DLAŽBA	OLEJOVÝ NÁTER 1800mm	
7	UČEBŇA	20,95	PVC		
8	PREDSIEŇ	4,45			
9	PREDSIEŇ WC CH.	1,58	KER. DLAŽBA	KER. OBKL.1500mm	
10	CHLAPCI WC	7,31			
11	DIEVČATÁ WC	0,99			
12	PREDSIEŇ WC D.	1,58			
13	PREDSIEŇ	4,55	PVC	OLEJOVÝ NÁTER 1800mm	
14	ŠATŇA - MAJSTRI	6,13	KER. DLAŽBA		
15	WC MAJSTRI	0,99	KER. DLAŽBA	KER. OBKL.1500mm	
16	UPRATOVAČKA	2,39			
17	SPRCHA MAJSTRI	0,81			
18	DENNÁ MIESTNOSŤ	8,41	PVC	OMIETKA VÁPENNOCEM. + PRIMALEX	
19	DENNÁ MIESTNOSŤ	8,41			
20	ŠATŇA - MAJSTRI	7,19	KER. DLAŽBA		
21	WC MAJSTRI	1,64			
22	SPRCHA MAJSTRI	0,81			
23	KUCHYNKA	19,05	PVC		
24	SKLAD	19,05	KER. DLAŽBA		
25	ŠATŇA - MUŽI	19,05			
26	ŠATŇA - ŽENY	19,05			
27	SKLAD PRÍRUČNÝ NEH. MAT.	29,79			
28	ELEKTROROZVODŇA	9,11	DILEKT. GUMA		
29	DIELŇA ODBORNÉHO VÝCVIKU	54,04	POTRAVIN. PODL.	KER. OBKL.2000mm	KAZET. PODH.
30	CHODBA	26,07	KER. DLAŽBA	SADROKAR.+NÁTER PRIMALEX PLUS	
31	PRÍPRAVŇA SLADU	4,38	KER. DLAŽBA	SADROKAR.+NÁTER PRIMALEX PLUS	OMIETKA VC

LEGENDA MATERIÁLOV

- PÔVODNÉ OBVODOVÉ MURIVO Z PLYNOSILIKÁTOVÝCH TVÁRNIC NA MALTU MVC 25
- PÔVODNÉ MURIVO Z PLYNOSILIKÁTOVÝCH TVÁRNIC NA MALTU MVC 25
- PÔVODNÉ MURIVO Z TEHLOBLOKOV NA MALTU MVC 25
- PÔVODNÉ ŽELEZOBETÓNOVÉ STĹPY
- NOVÉ MURIVO NOSNÉ hr. 300mm Z TVÁRNIC YTONG ROZMEROV 300x249x599mm
- NOVÉ MURIVO NOSNÉ hr. 250mm Z TVÁRNIC YTONG ROZMEROV 250x249x599mm
- NOVÉ SADROKARTÓNOVÉ PRIEČKY RIGIPS S DVOJITÝM OPLAŠTENÍM hr. 150mm
- NOVÉ ZATEPLENIE FASÁDY KONTAKTNÝM ZATEPĽOVACÍM SYSTÉMOM NOBASIL FKD-N hr. 150mm

LEGENDA PO

	OHRANIČENIE POŽIARNEHO ÚSEKU
N1.01	OZNAČENIE POŽIARNÉHO ÚSEKU
	ÚNIKOVÁ CESTA, OZNAČENIE SMERU ÚNIKU
	ÚNIKOVÁ CESTA, OZNAČENIE SMERU ÚNIKU
	POŽIARNA ODOLNOSŤ STROPU
	PRÁŠKOVÝ HASIACI PRÍSTROJ 6 kg
HN	HADICOVÝ NAVIJÁK DN25/dl.30m
CENTRAL STOP	OVLÁDACÍ PRVOK CENTRAL STOP

TEPELNOIZOLAČNÝ KONTAKTNÝ SYSTÉM (ETICS) - TRIEDA REAKCIE NA OHEŇ A1, A2- s1,d0,
S TEPELNOU IZOLÁCIOU TRIEDY REAKCIE NA OHEŇ A1, A2-s1, d0
(VIĎ TECHNICKÁ SPRÁVA)

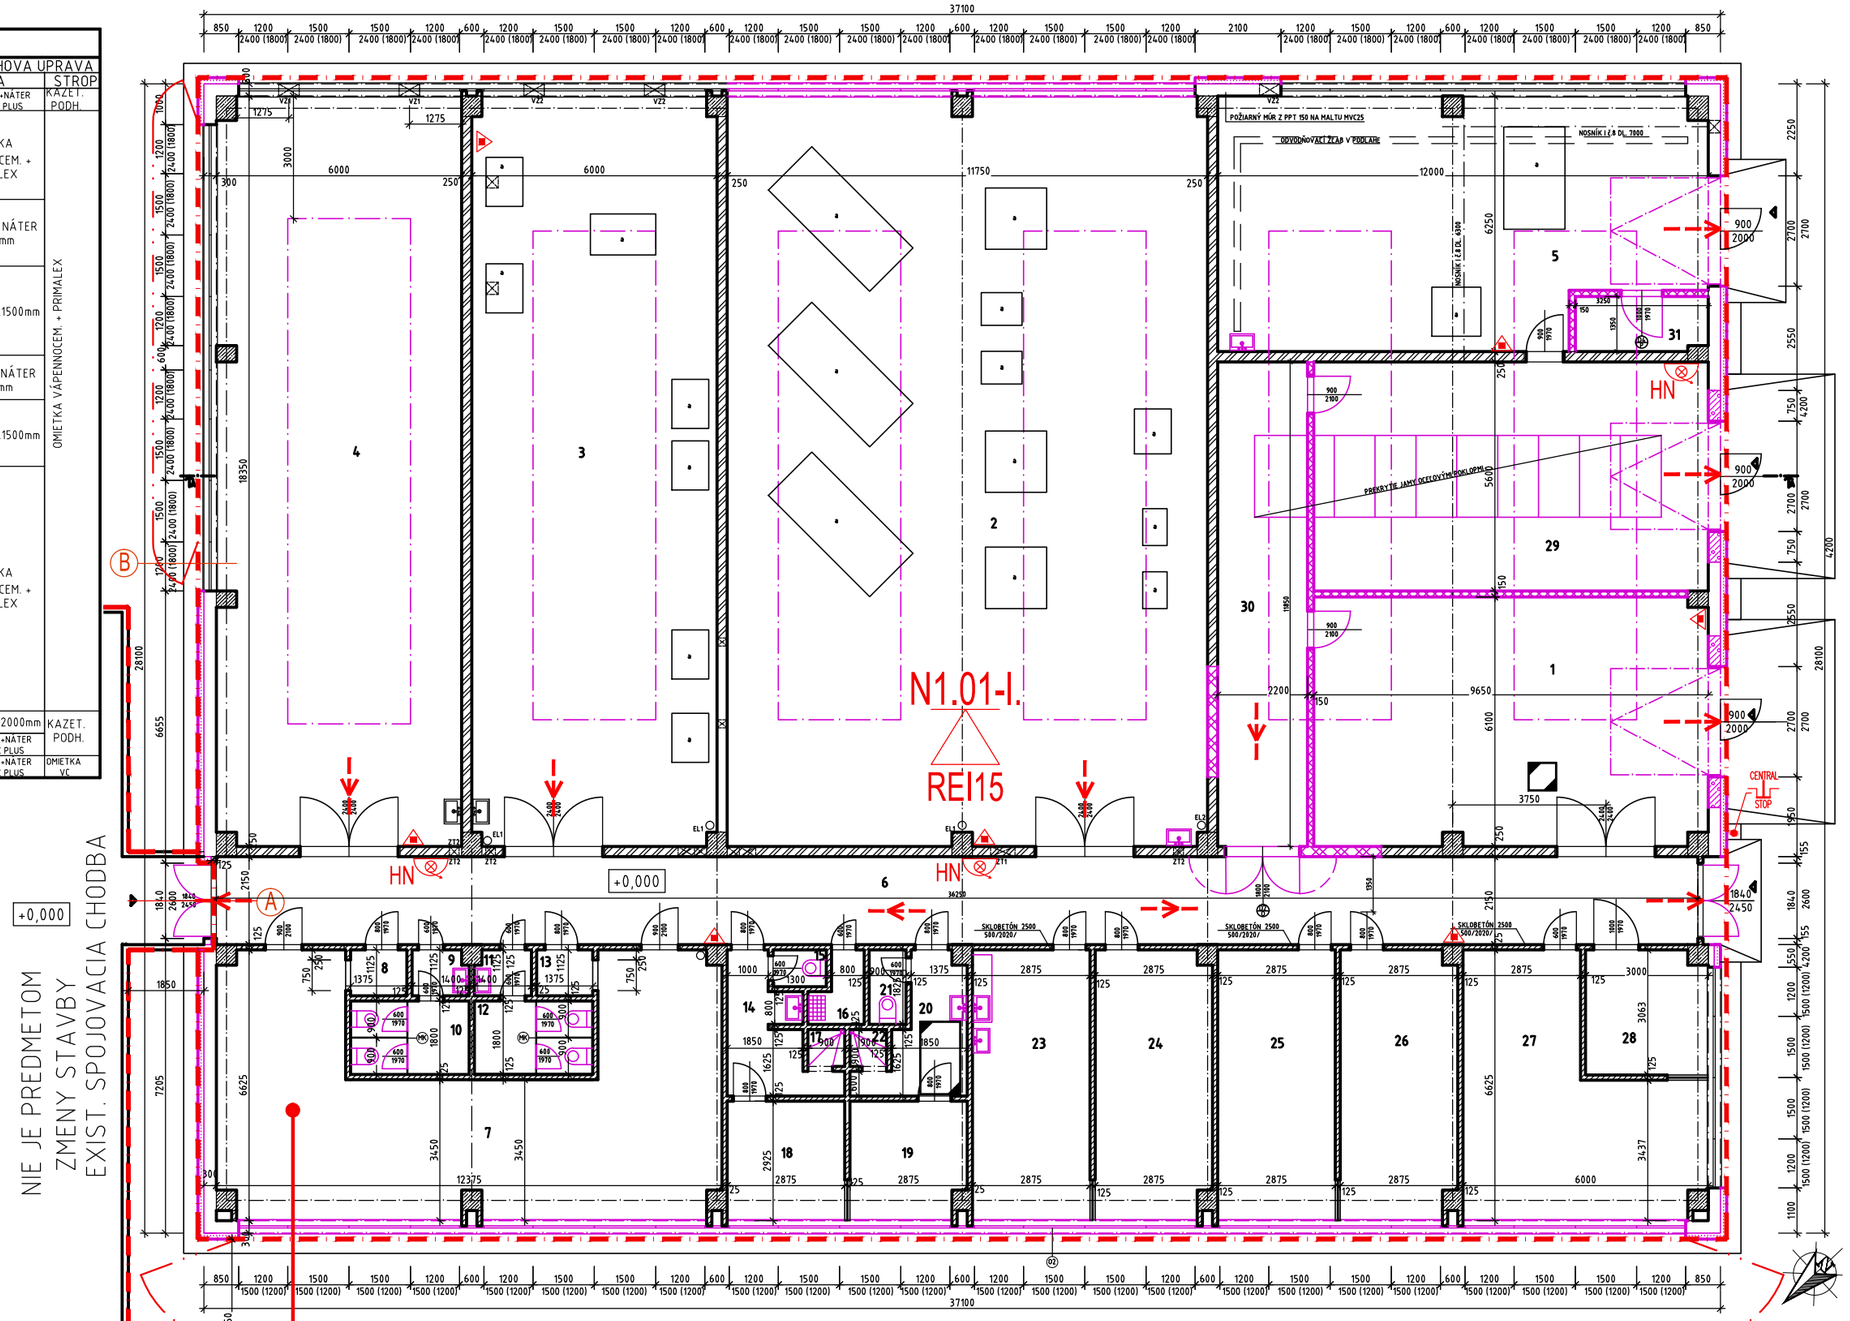

N1.01–I.SPB
- OBVODOVÉ STENY, ZABEZP.STABILITU OBJEKTU – Z VNÚT.STRANY–REW15
  – Z VONK.STRANY–REI15
- OBVODOVÉ STENY, NEZABESP.STABILITU OBJ. – Z VNÚT.STRANY–EW15
  – Z VONK.STRANY–EI15
- NENOSNÉ POŽIARNE STENY–EI15
- NOSNÉ POŽIARNE STENY, STROPY–REI15
- NENOSNÉ POŽIARNE STENY MEDZI OBJEKTAMI –EI30/D1
- NOSNÉ KONŠTRUKCIE V POŽIARNOM ÚSEKU–R15

(A) POŽIARNY UZÁVER–EW15/D3–C3, (MUSÍ MAŤ INŠTALOVANÝ SAMOZATVÁRAČ, KOORDINATOR ZATVÁRANIA)

(B) OKNO (1,2x2,4m)–EI15/D1, (NEOTVÁRAVÉ, ALT. ZAMUROVAŤ)

POZN. 1

TEPELNOIZOLAČNÝ KONTAKTNÝ SYSTÉM VO VNÚTRI STAVBY MUSÍ BYŤ TRIEDY REAKCIE NA OHEŇ ASPOŇ A2-s1, d0 S TEPELNOU IZOLÁCIOU TRIEDY REAKCIE NA OHEŇ ASPOŇ A2-s1, d0.

INVESTOR STAVBY: SOŠ Pod Bánošom 80, Banská Bystrica ADRESA STAVBY: k.ú. Sásová, okres Banská Bystrica, p.č. 2364/37, 2364/38, 2364/39, 2364/40	PROJEKT: OBNOVA STREDNEJ ODBORNEJ ŠKOLY POD BÁNOŠOM, BANSKÁ BYSTRICA	DEVLEV s.r.o. Za kúpaliskom 18, Lipany IČO: 50 468 111 tel.č. +421 948 393 477 mail: info@devlev.sk web: www.devlev.sk			
AUTOR: Ing. Radoslav Grečnár Ing. Samuel Župa	DRUH DOKUMENTU(PROFESIA): PROTIPOŽIARNA BEZPEČNOSŤ STAVBY	DOKUMENT: PROJEKTOVÁ DOKUMENTÁCIA STAVEBNÉ POVOLENIE			
ZODP.PROJEKTANT: Ing. Jana Kriváček Koropecká	NÁZOV DOKUMENTU: PôDORYS 1.NP OBJEKT DIELNI	DÁTUM: 05/2017	MIERKA: 1:150	FORMÁT: 1x A4	VÝKRES: PO01
VYPRACOVAL: Ing. Jana Kriváček Koropecká					

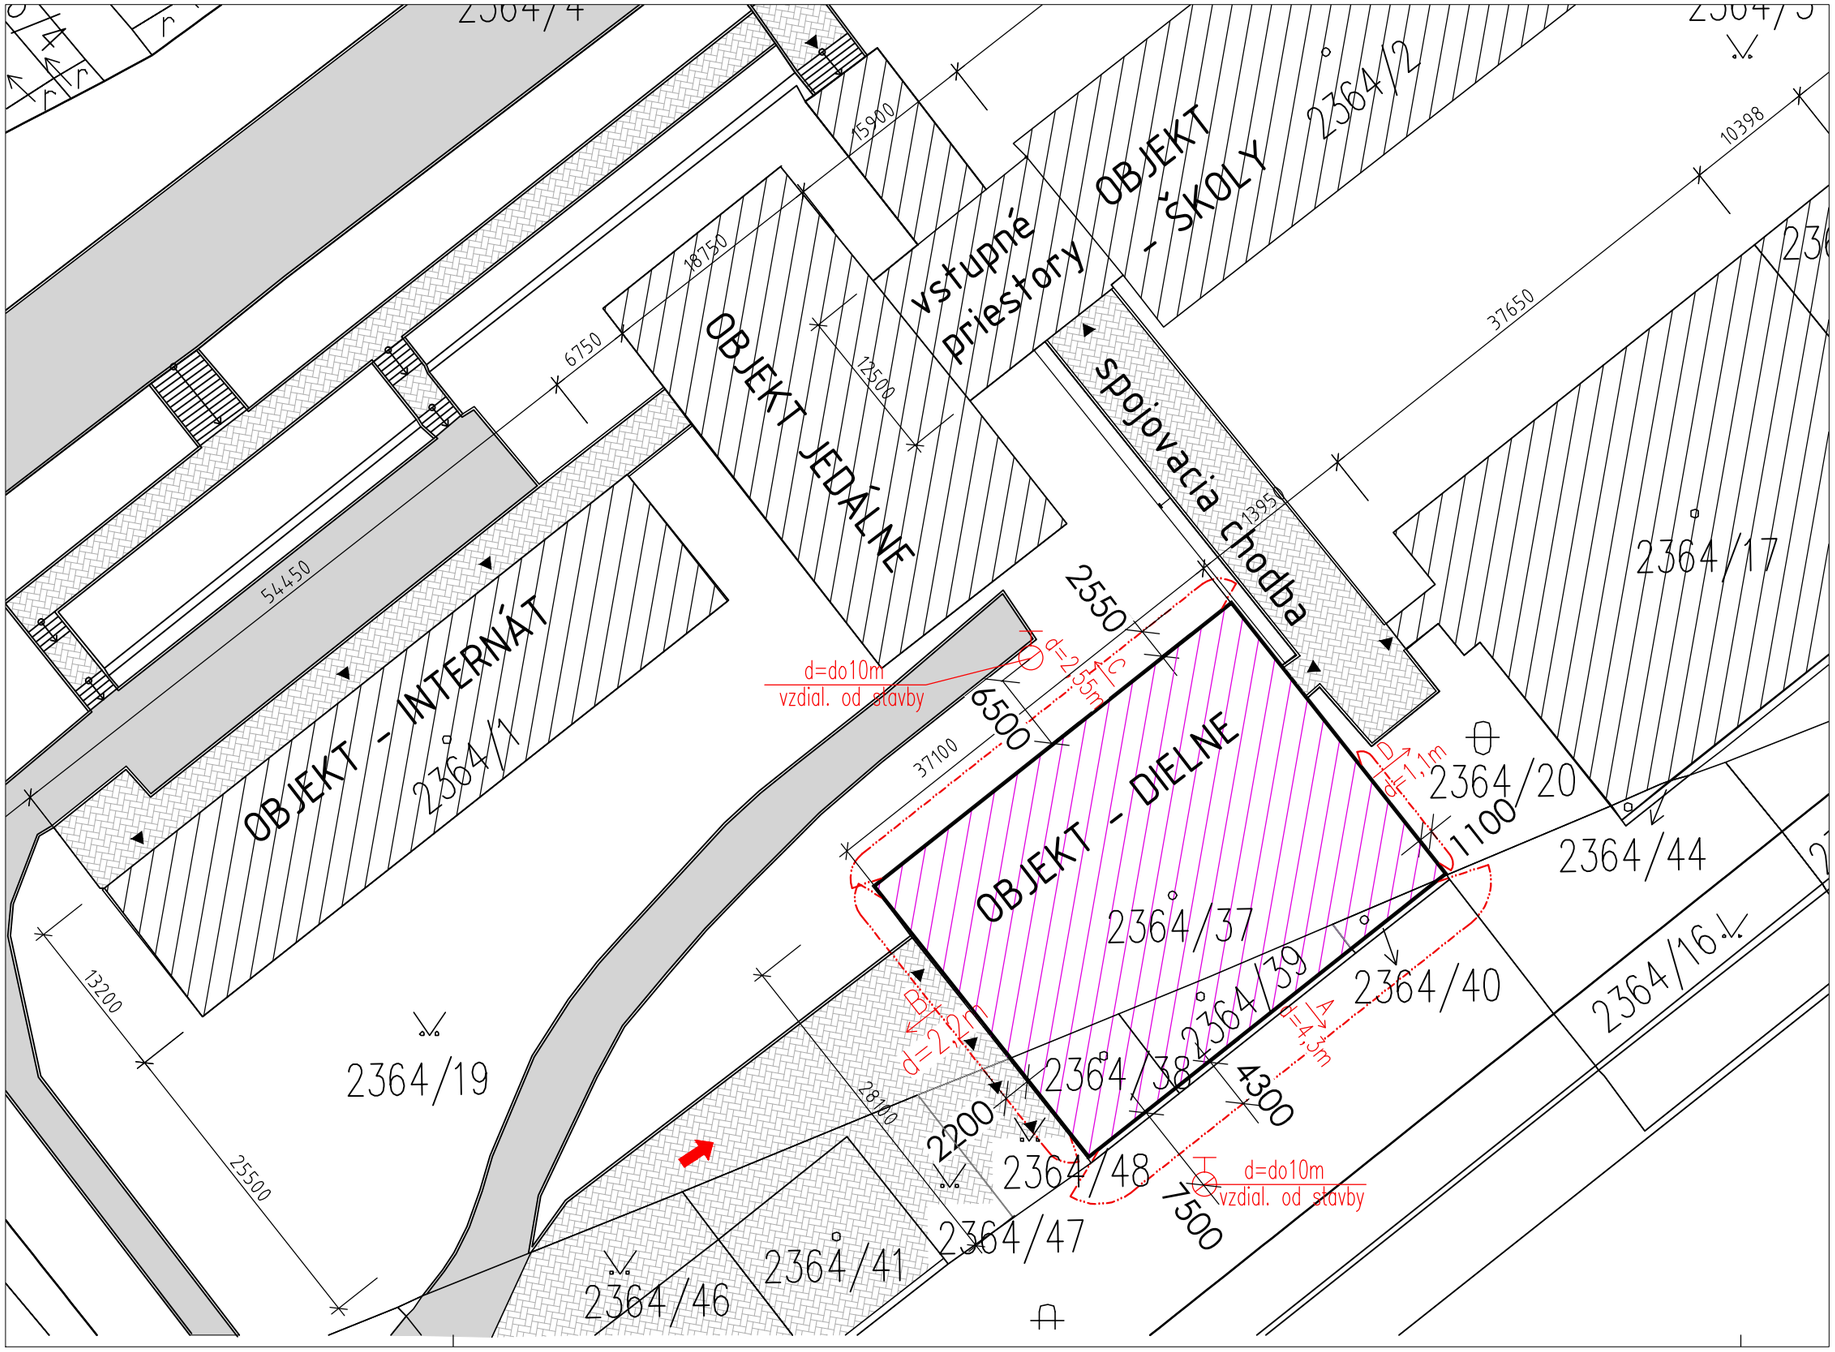

LEGENDA

- VSTUP DO OBJEKTU
- SPEVNENÉ PLOCHY, CHODNÍKY
- SPEVNENÉ PLOCHY, KOMUNIKÁCIA
- RIEŠENÝ OBJEKT DIELNÍ
- HRANICA POZEMKU

LEGENDA ZNAČIEK PO

— · · — · · —	ODSTUPOVÁ VZDIALENOSŤ OD SÁLANIA TEPLA
⬅	PRÍJAZD MOBILNEJ POŽIARNEJ TECHNIKY
d=....m vzdial. od stavby	EXISTUJÚCI PODZEMNÝ HYDRANT DN80

INVESTOR STAVBY: SOŠ Pod Bánošom 80, Banská Bystrica ADRESA STAVBY: k.ú. Sásová, okres Banská Bystrica, p.č. 2364/37, 2364/38, 2364/39, 2364/40	PROJEKT: OBNOVA STREDNEJ ODBORNEJ ŠKOLY POD BÁNOŠOM, BANSKÁ BYSTRICA	DEVLEV s.r.o. Za kúpaliskom 18, Lipany IČO: 50 468 111 tel.č. +421 948 393 477 mail: info@devlev.sk web: www.devlev.sk
AUTOR: Ing. Radoslav Grečnár Ing. Samuel Župa	DRUH DOKUMENTU(PROFESIA): PROTIPOŽIARNA BEZPEČNOSŤ STAVBY	DOKUMENT: PROJEKTOVÁ DOKUMENTÁCIA STAVEBNÉ POVOLENIE
ZODP.PROJEKTANT: Ing. Jana Kriváček Koropecká	NÁZOV DOKUMENTU: SITUÁCIA OBJEKT DIELNI	DÁTUM: 05/2017 · MIERKA: 1:500 · FORMÁT: 2x A4 · VÝKRES: PO02
VYPRACOVAL: Ing. Jana Kriváček Koropecká		

SEVEROZÁPADNÝ PODHĽAD

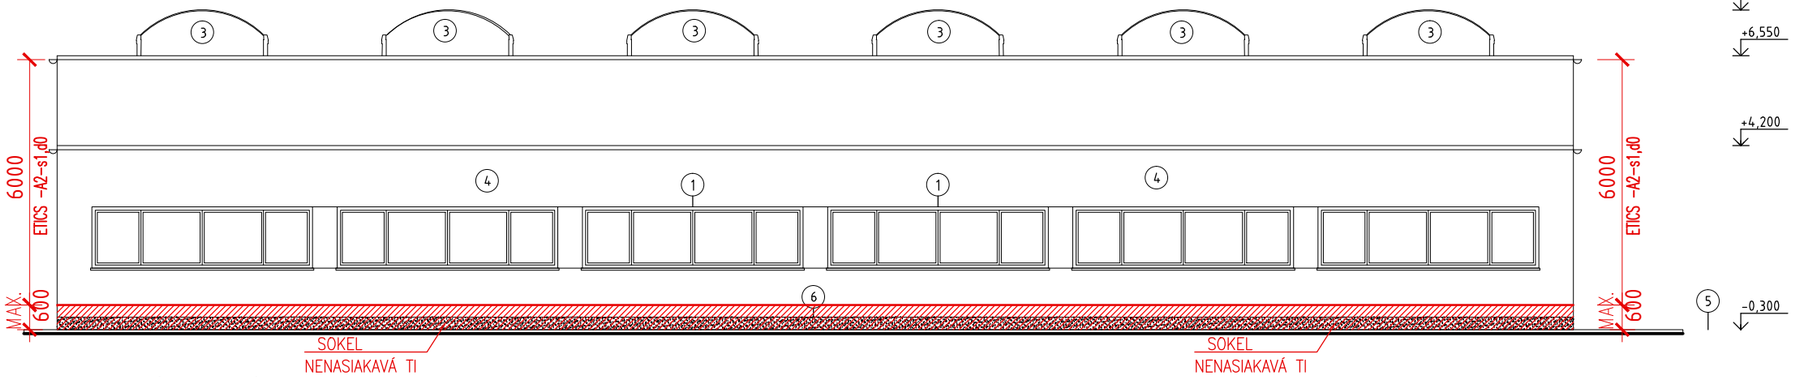

JUHOVÝCHODNÝ POHĽAD

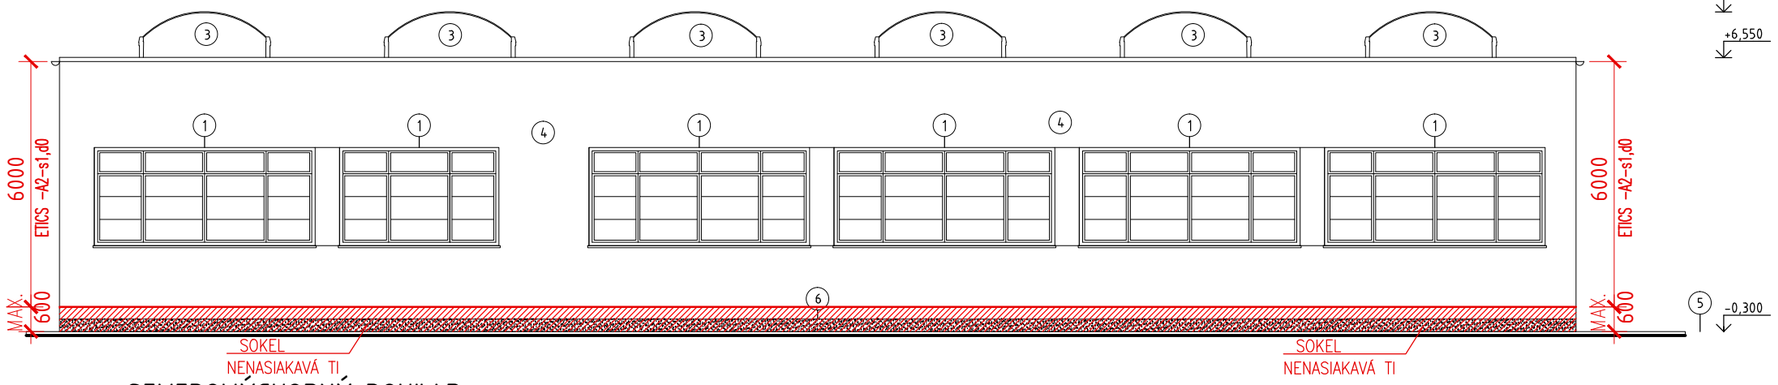

SEVEROVÝCHODNÝ POHĽAD

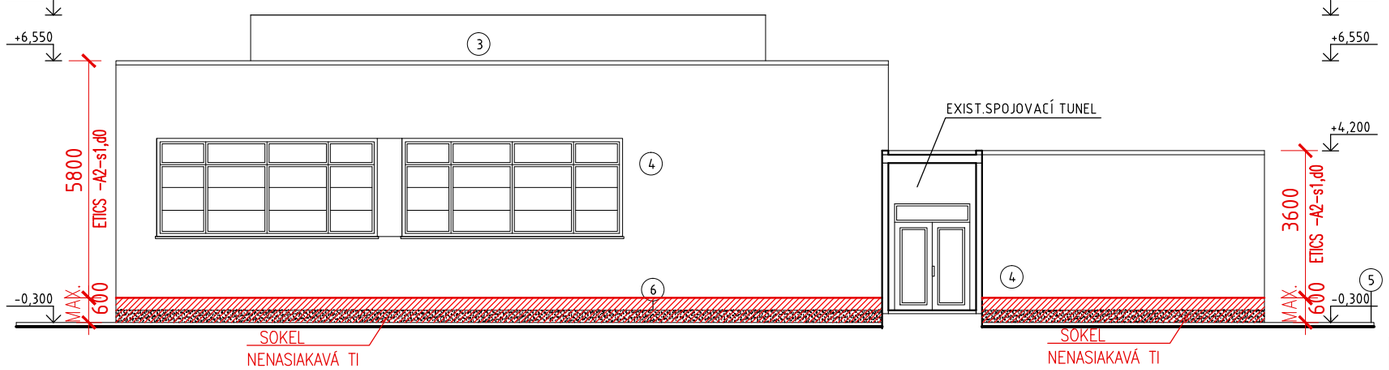

JUHOZÁPADNÝ POHĽAD

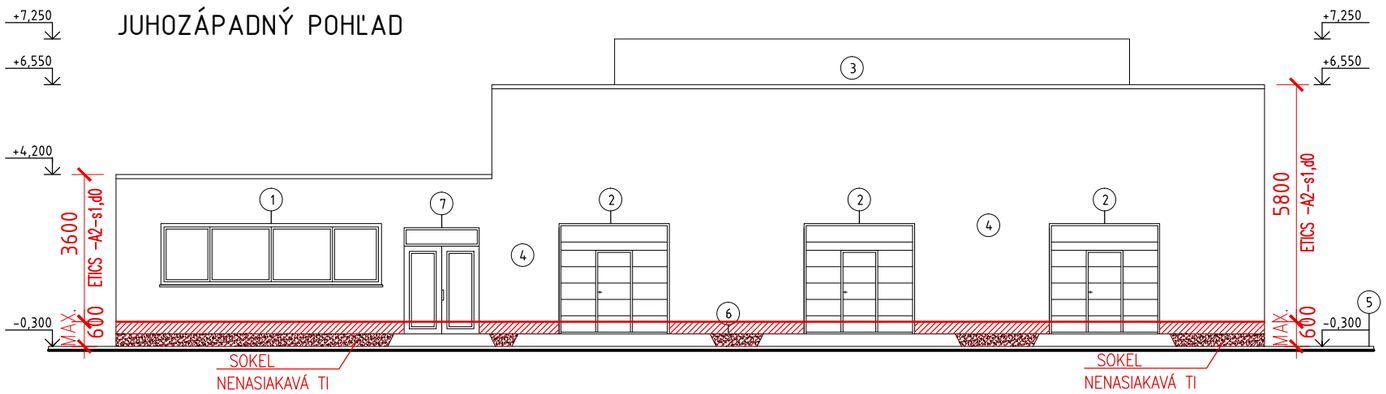

LEGENDA ZNAČIEK PO

	TEPELNOIZOLAČNÝ KONTAKTNÝ SYSTÉM (ETICS) - TRIEDA REAKCIE NA OHEŇ A1, A2- s1,d0 S TEPELNOU IZOLÁCIOU TRIEDY REAKCIE NA OHEŇ A1, A2-s1, d0 (VIĎ TECHNICKÁ SPRÁVA)
	SOKEL- NENASIAKAVÁ TEPELNÁ IZOLÁCIA TRIEDY REAKCIE NA OHEŇ ASPOŇ E DO VÝŠKY MAX 600MM NAD TERÉNOM (VIĎ TECHNICKÁ SPRÁVA)

INVESTOR STAVBY: SOŠ Pod Bánošom 80, Banská Bystrica ADRESA STAVBY: k.ú. Sásová, okres Banská Bystrica, p.č. 2364/37, 2364/38, 2364/39, 2364/40	PROJEKT: OBNOVA STREDNEJ ODBORNEJ ŠKOLY POD BÁNOŠOM, BANSKÁ BYSTRICA	DEVLEV s.r.o. Za kúpaliskom 18, Lipany IČO: 50 468 111 tel.č. +421 948 393 477 mail: info@devlev.sk web: www.devlev.sk			
AUTOR: Ing. Radoslav Grečnár Ing. Samuel Župa	DRUH DOKUMENTU(PROFESIA): PROTIPOŽIARNA BEZPEČNOSŤ STAVBY	DOKUMENT: PROJEKTOVÁ DOKUMENTÁCIA STAVEBNÉ POVOLENIE			
ZODP.PROJEKTANT: Ing. Jana Kriváček Koropecká	NÁZOV DOKUMENTU: Pohľady (INFORMAT. PRÍLOHA) OBJEKT DIELNI	DÁTUM: 05/2017	MIERKA: 1:150	FORMÁT: 2x A4	VÝKRES: PO03
VYPRACOVAL: Ing. Jana Kriváček Koropecká					