



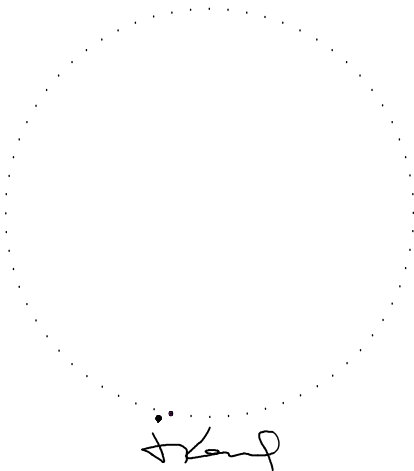

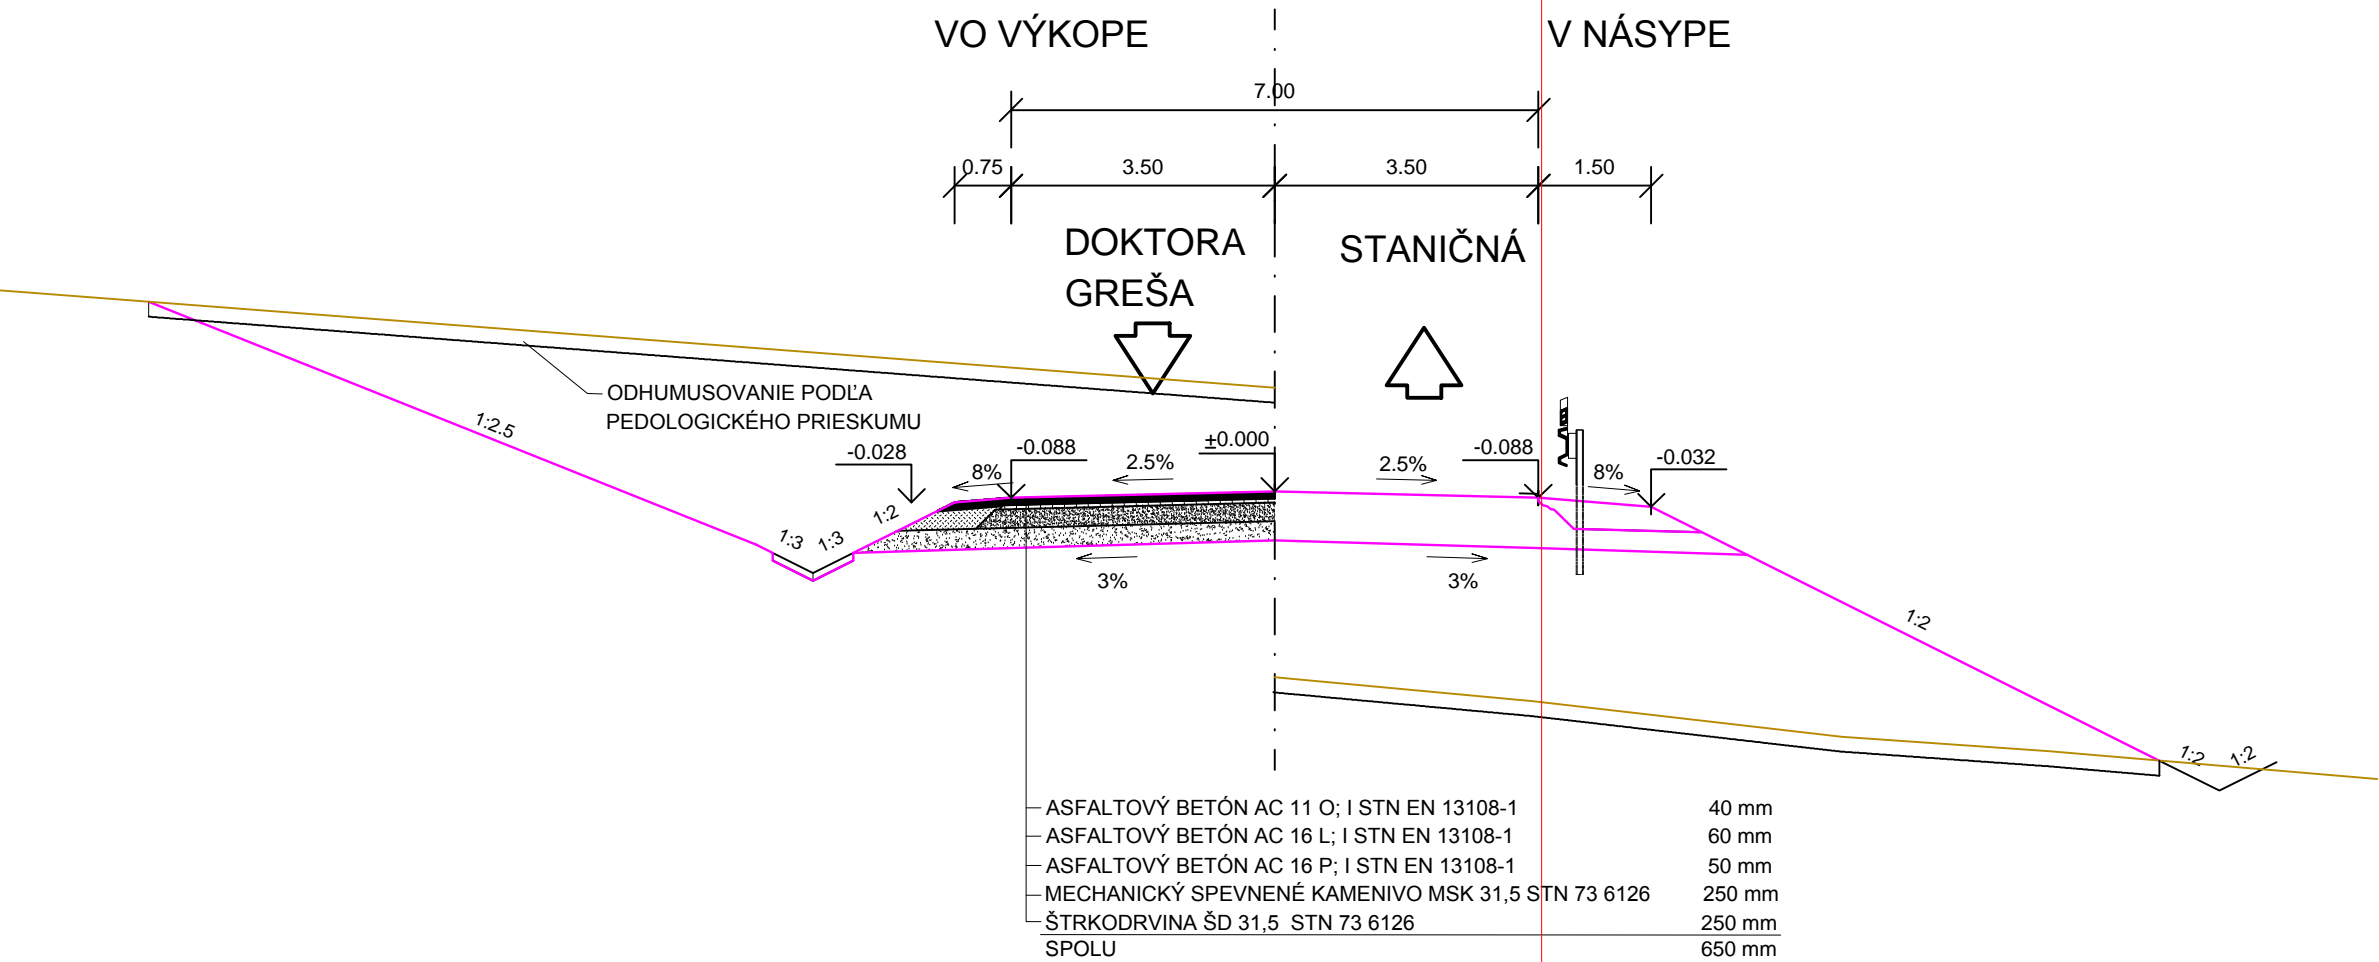

VZOROVÝ PRIEČNÝ REZ
MO 8,0/40



100-00

VYPRACOVAL E.MIHOK		ZODP. PROJEKTANT ING.J.KOPČÁK		HL. INŽ. PROJEKTU	 DOPRAVOPROJEKT a.s. BRATISLAVA DIVÍZIA PREŠOV 080 01 Prešov, Jarková 14	
KONTROLOVAL ING. B.JUHÁS		OKRES STAVBY PREŠOV				
OBJEDNÁVATEĽ MESTO VEĽKÝ ŠARIŠ, NÁMESTIE SV. JAKUBA č.1, 082 21 VEĽKÝ ŠARIŠ						
VEĽKÝ ŠARIŠ - MOST BARATOKY A PRISLUCHAJÚCA KOMUNIKÁCIA					STUPEŇ DSP	FORMÁT 5x4
OBJEKT: 100-00 MIESTNA KOMUNIKÁCIA BARATOKY					DÁTUM 10.2018	Č. ZÁK. 9039-01
					MIERKA 1:100	Č. ARCH. 1 485
VZOROVÝ PRIEČNÝ REZ MO 8,0/40					Č. VÝKRESU 5	Č. SÚPRAVY