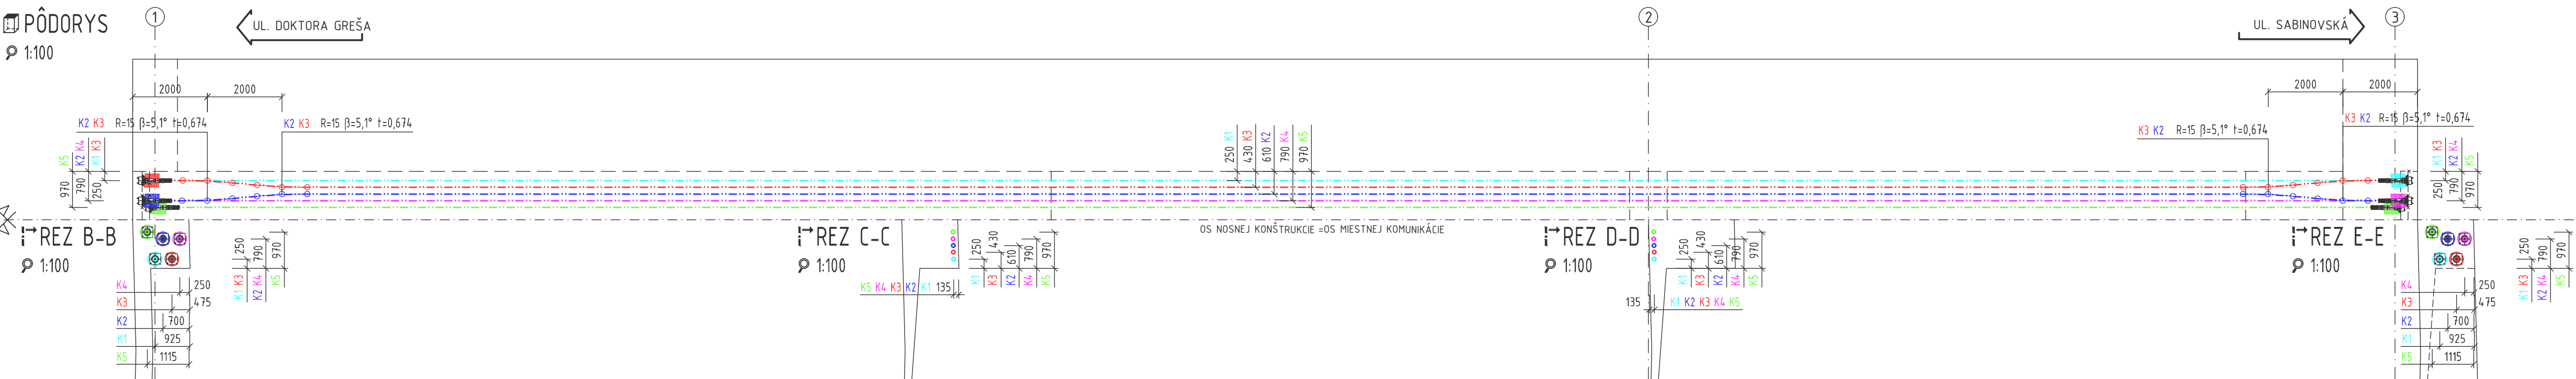
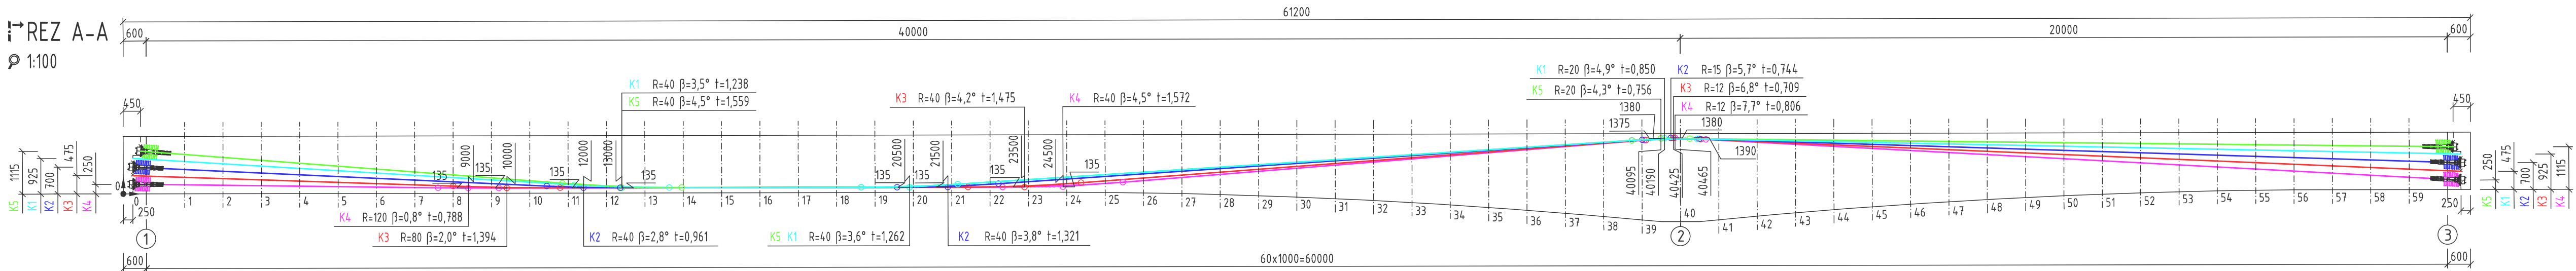


KÁBEL/ REZ	TABUĽKA VÝŠOK KÁBLŮV	
	1	2	3	4	5	6	7	8	9	10	11	12	13	14	15	16	17	18	19	20	21	22	23	24	25	26	27	28	29	30	31	32	33	34	35	36	37	38	39	40	41	42	43	44	45	46	47	48	49	50	51	52	53	54	55	56	57	58	59
K1	0,793	0,731	0,669	0,607	0,545	0,483	0,421	0,359	0,297	0,235	0,173	0,120	0,092	0,087	0,087	0,087	0,087	0,087	0,088	0,106	0,156	0,219	0,282	0,345	0,409	0,472	0,535	0,598	0,661	0,724	0,788	0,851	0,914	0,977	1,040	1,103	1,167	1,230	1,291	1,316	1,299	1,278	1,256	1,234	1,212	1,190	1,168	1,146	1,125	1,103	1,081	1,059	1,037	1,015	0,993	0,972	0,950	0,928	0,906
K2	0,587	0,538	0,490	0,442	0,394	0,346	0,298	0,250	0,202	0,154	0,110	0,088	0,087	0,087	0,087	0,087	0,087	0,087	0,087	0,088	0,112	0,160	0,225	0,291	0,357	0,423	0,490	0,556	0,622	0,688	0,754	0,820	0,886	0,952	1,018	1,085	1,151	1,217	1,283	1,317	1,292	1,259	1,225	1,192	1,159	1,126	1,093	1,060	1,027	0,994	0,961	0,928	0,895	0,862	0,828	0,795	0,792	0,729	0,696
K3	0,379	0,345	0,310	0,275	0,240	0,205	0,170	0,135	0,107	0,090	0,087	0,087	0,087	0,087	0,087	0,087	0,087	0,087	0,087	0,087	0,087	0,091	0,117	0,169	0,241	0,315	0,389	0,463	0,537	0,611	0,684	0,758	0,832	0,906	0,980	1,054	1,127	1,201	1,275	1,317	1,284	1,240	1,195	1,151	1,107	1,062	1,018	0,974	0,929	0,885	0,841	0,797	0,752	0,708	0,664	0,619	0,575	0,531	0,486
K4	0,184	0,171	0,157	0,144	0,131	0,118	0,105	0,092	0,087	0,087	0,087	0,087	0,087	0,087	0,087	0,087	0,087	0,087	0,087	0,087	0,087	0,092	0,121	0,176	0,252	0,330	0,409	0,488	0,566	0,645	0,724	0,802	0,882	0,960	1,039	1,117	1,196	1,275	1,317	1,279	1,240	1,198	1,151	1,107	1,057	1,001	0,945	0,889	0,834	0,778	0,722	0,667	0,612	0,555	0,499	0,444	0,388	0,332	0,287
K5	0,977	0,898	0,820	0,742	0,664	0,586	0,508	0,430	0,352	0,274	0,173	0,135	0,098	0,087	0,087	0,087	0,087	0,087	0,088	0,106	0,156	0,219	0,276	0,345	0,409	0,472	0,535	0,598	0,661	0,724	0,788	0,851	0,914	0,977	1,040	1,103	1,167	1,230	1,291	1,316	1,306	1,293	1,281	1,268	1,256	1,243	1,231	1,218	1,206	1,193	1,181	1,168	1,156	1,143	1,131	1,118	1,106	1,093	1,081

 $\rightarrow \text{REZ A-A}$ 

## ZÁKLADNÉ ÚDAJE: