


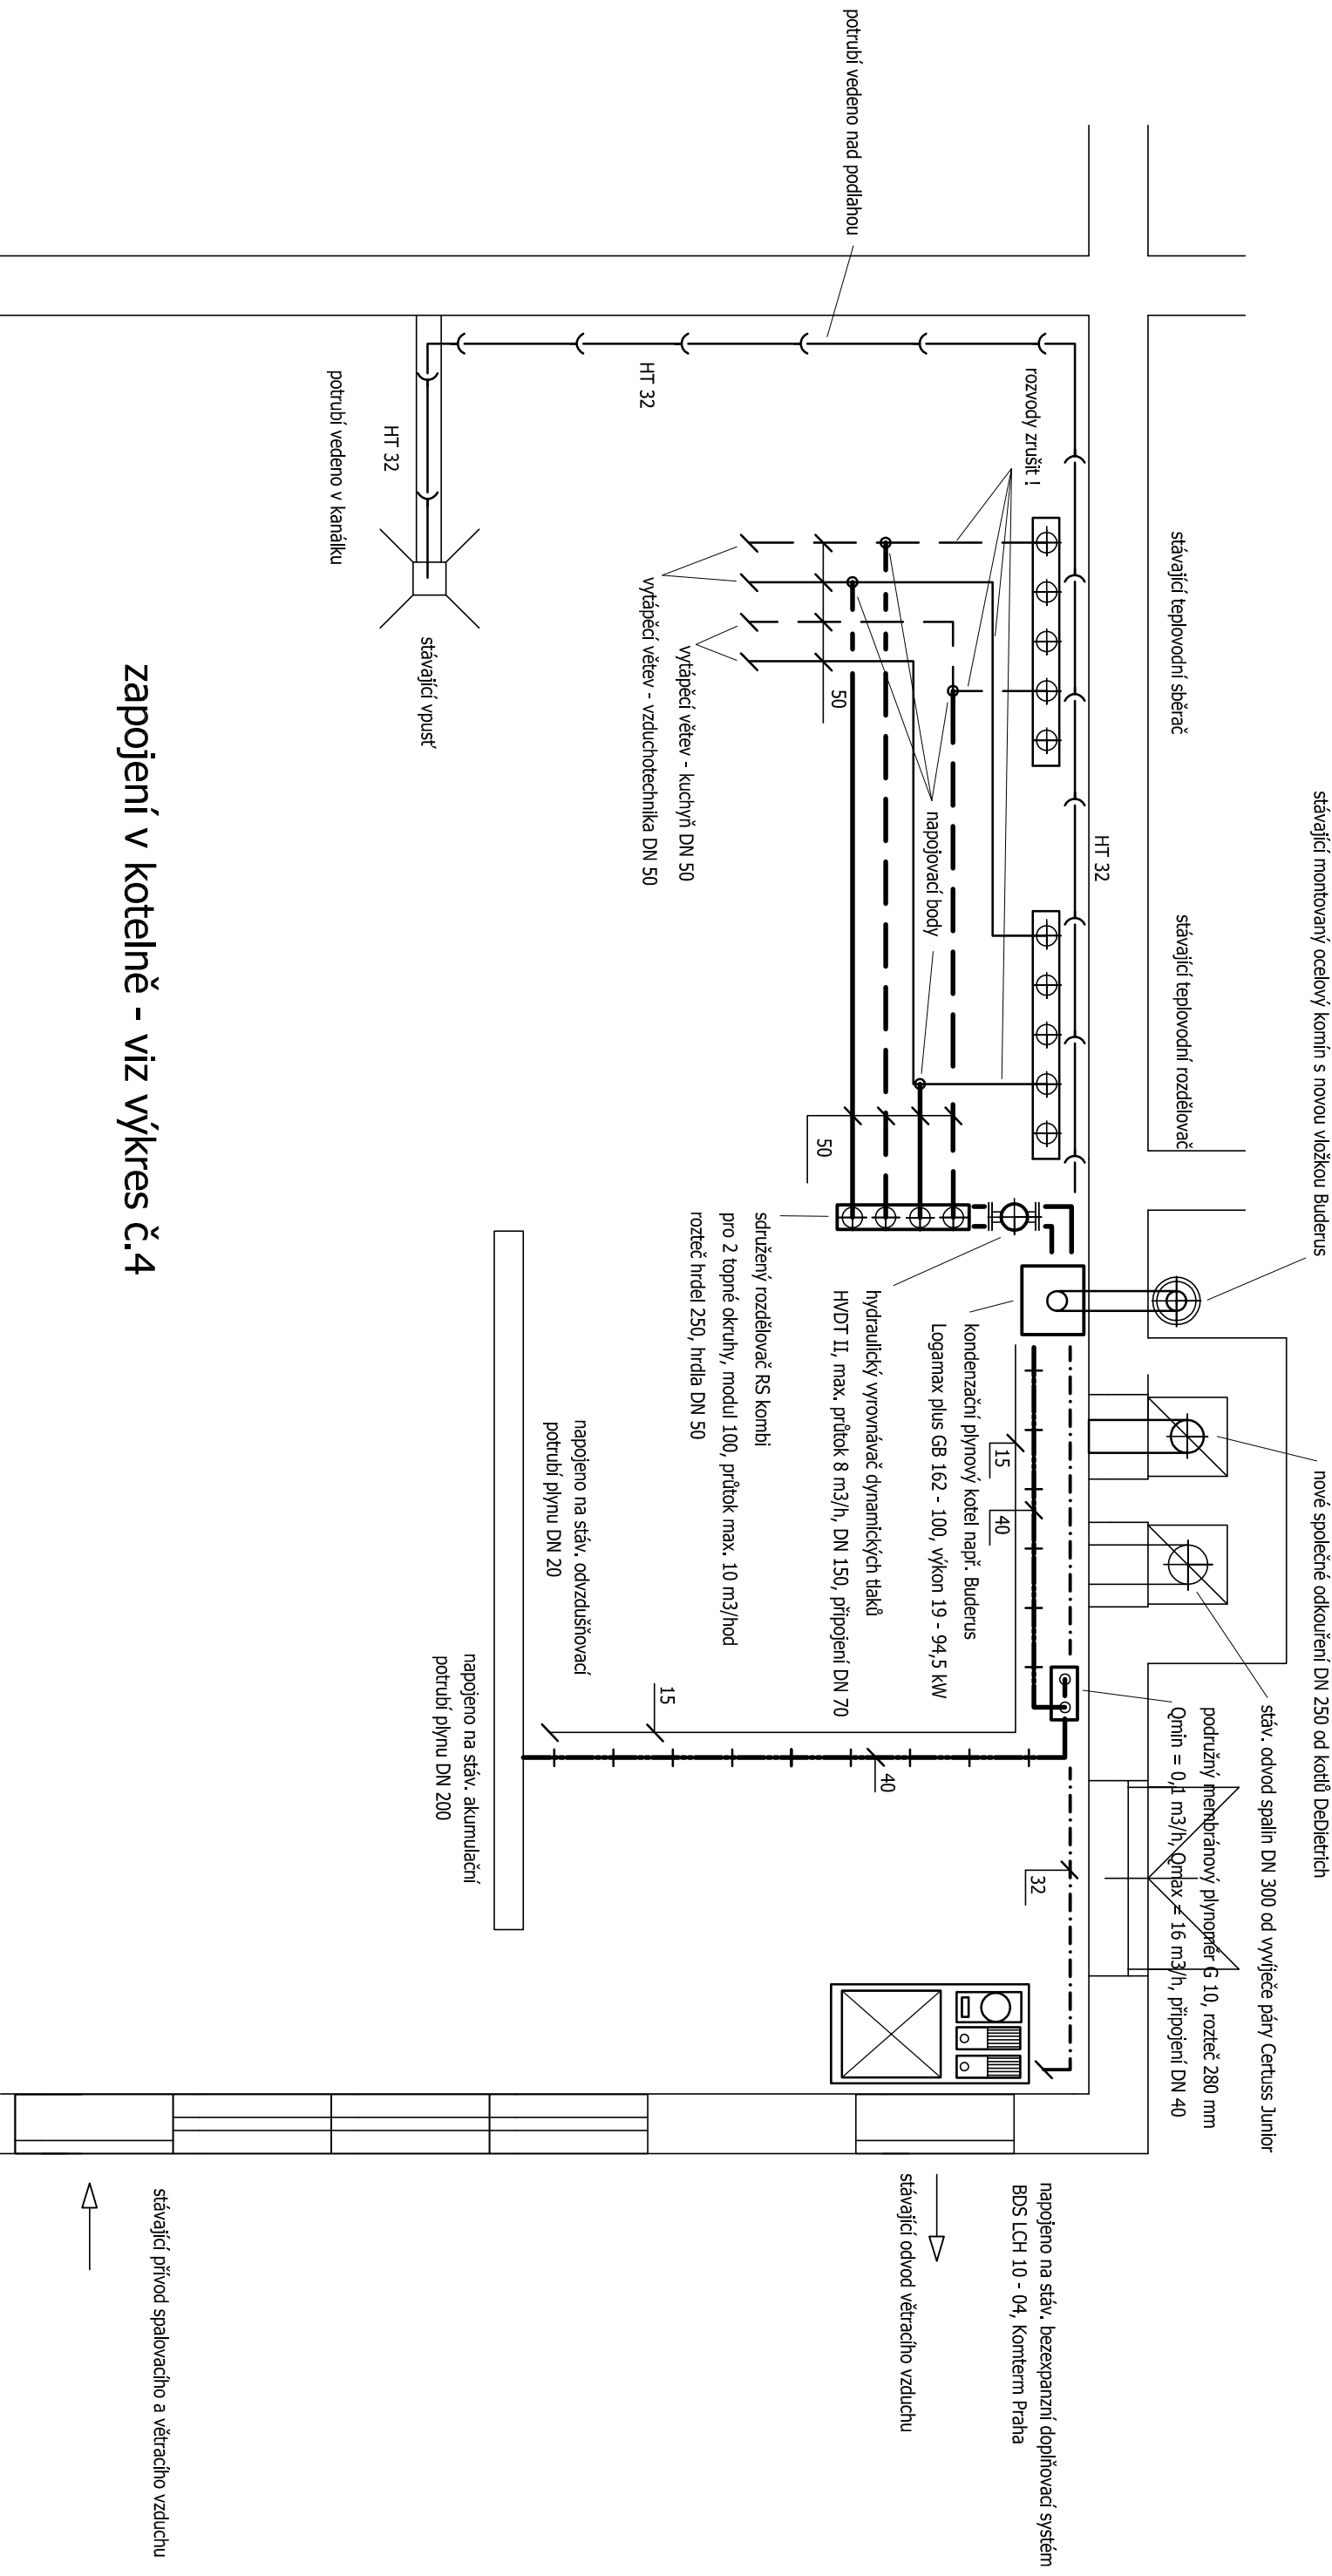

zapojení v kotelně - viz výkres č.4

- teplá voda - rozvod 80 oC
- teplá voda - zpětná 60 oC
- expanzní potrubí
- plynové potrubí NTL 2 kPa
- odvzdušňovací potrubí plynu
- odvod kondenzátu

Autor projektu		Zodp. projektant		Vypracoval	
Ing. Jiří Štěpánek		Ing. Jiří Štěpánek		Ing. Jiří Štěpánek	
Stavebník :		Město Šternberk, Horní náměstí 16, 785 01 Šternberk			
Kraj :	Olomoucký	Stavební úřad :	Šternberk	Stupeň dokumentace :	Dokumentace provádění stavby
Stavba :	Tepelný zdroj pro škola			Datum :	08/2018
	Základní škola Svatoplukova 1419/7, 785 01 Šternberk			Stupeň :	DPS
Místo :	Svatoplukova 1419/7, 785 01 Šternberk			Měřítko :	1:50
Obsah :				Výkres číslo :	3
				Část :	T