


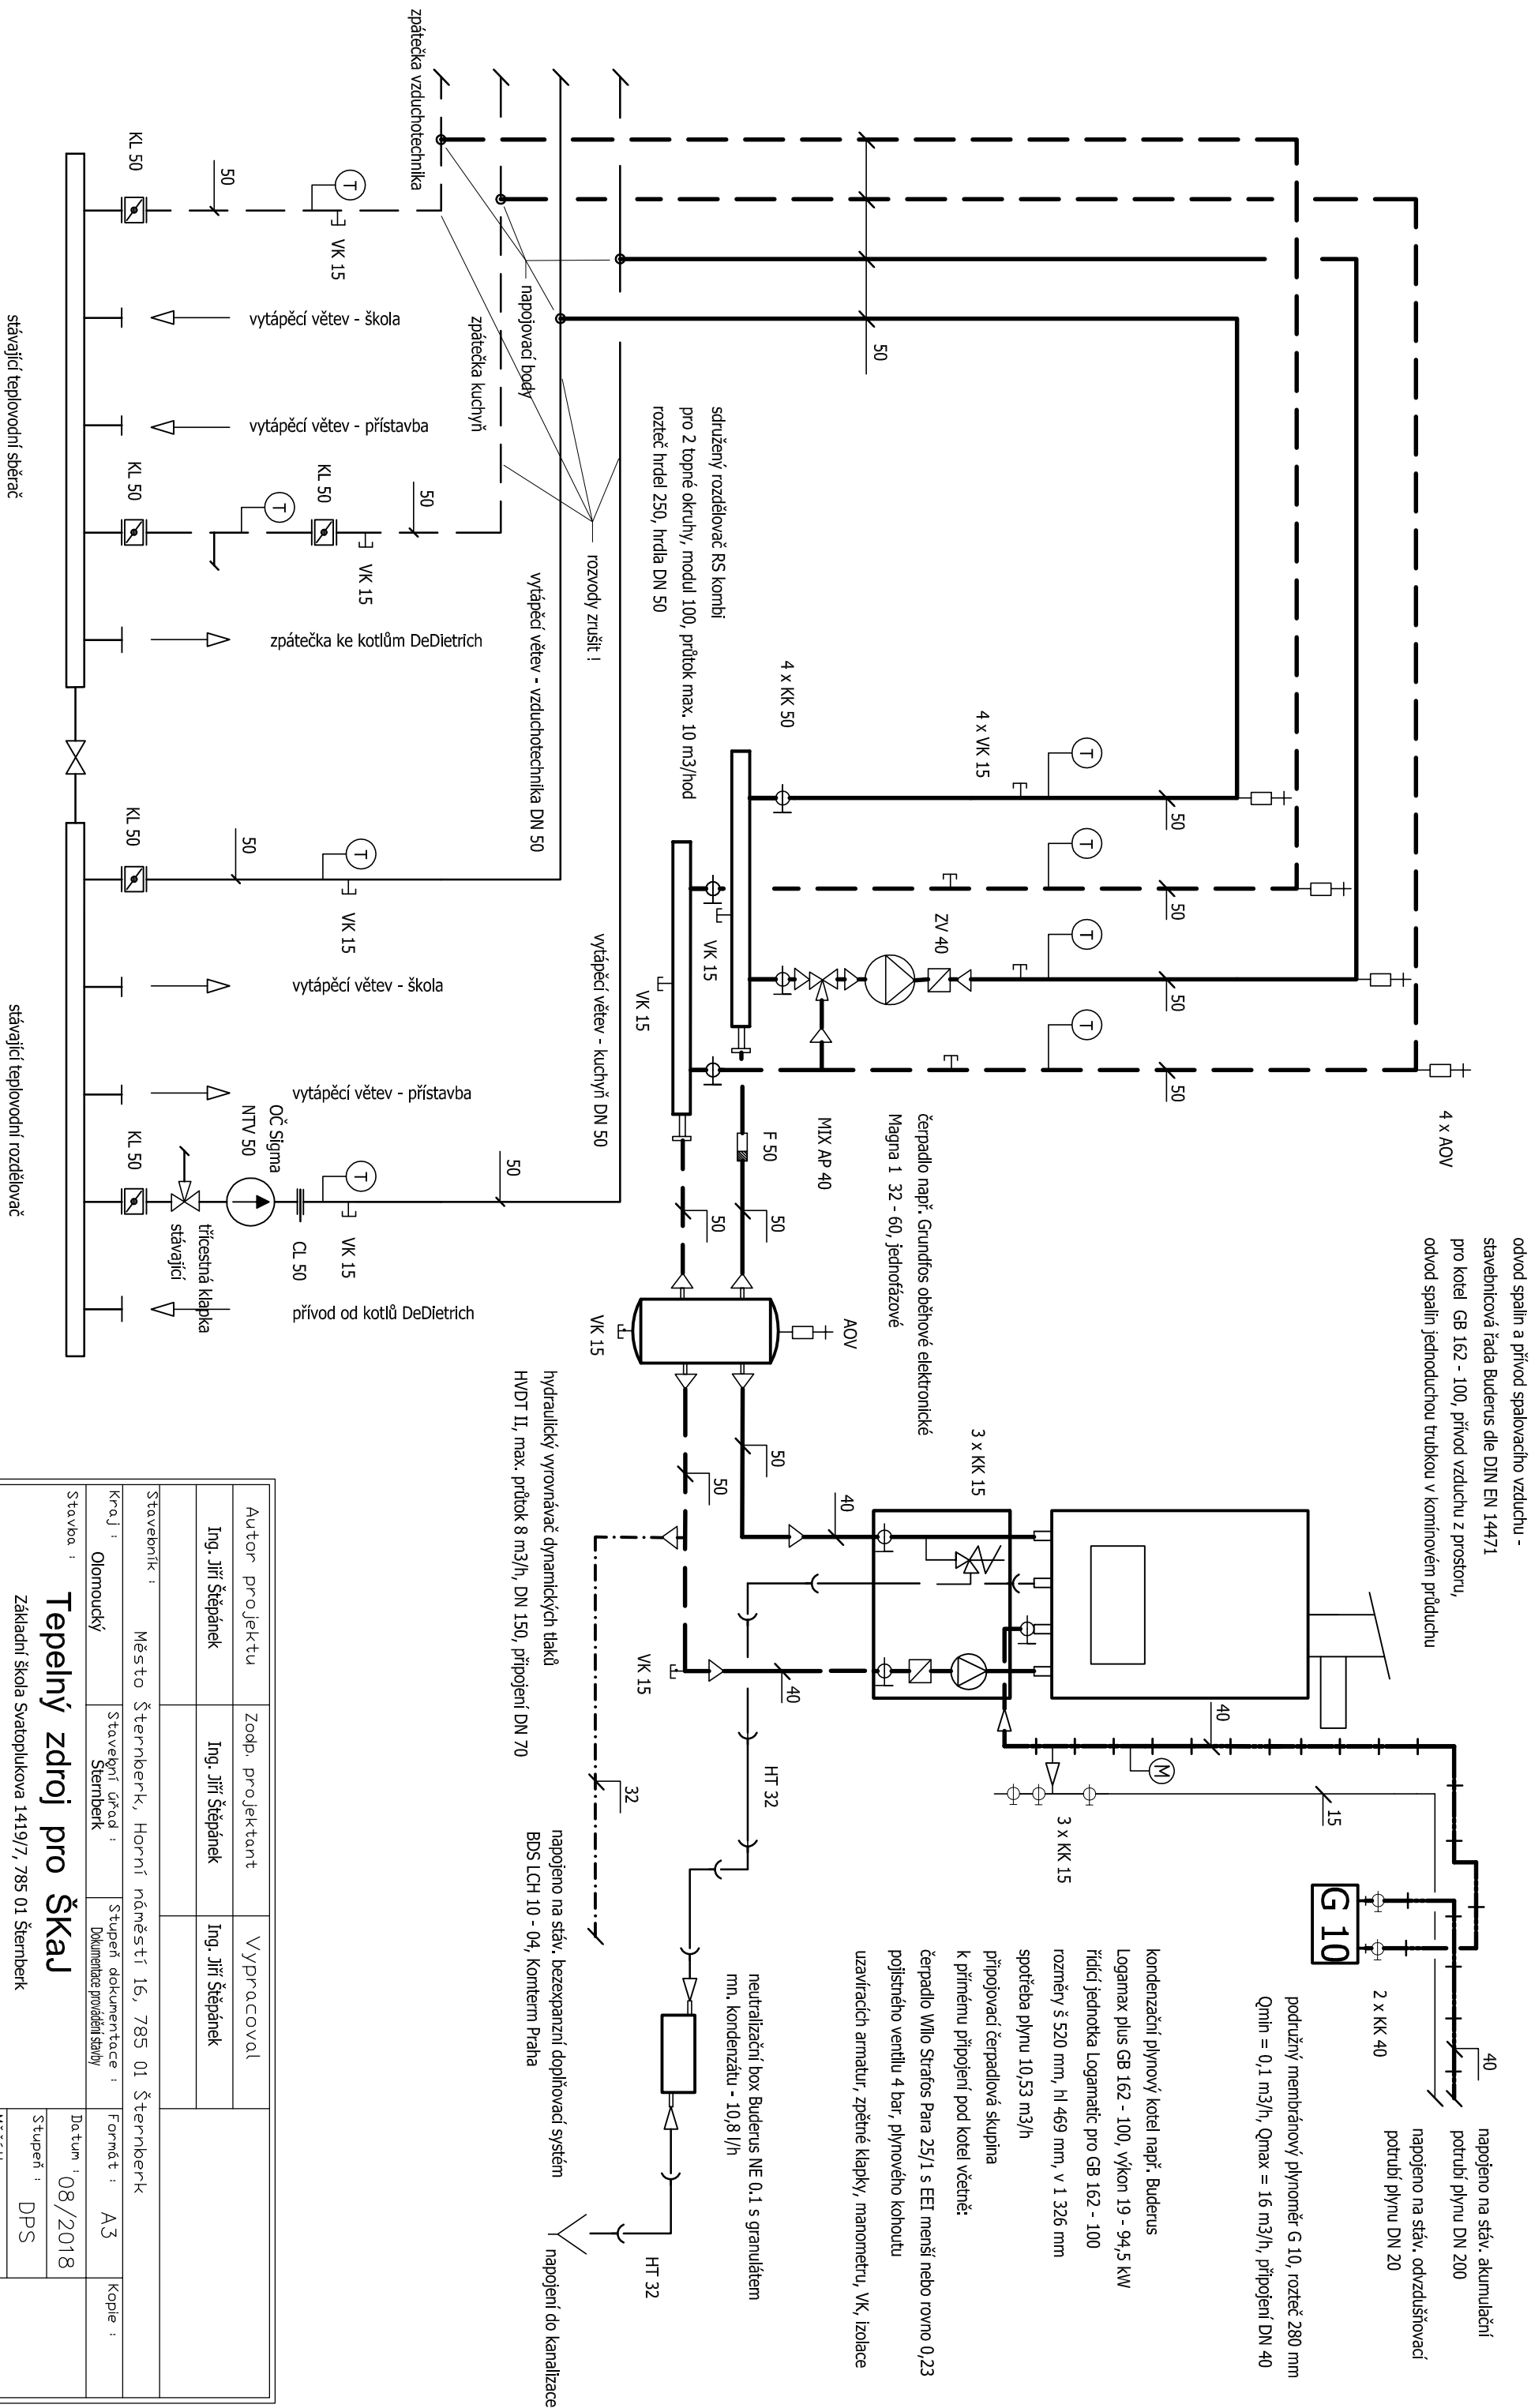

Autor projektu		Zoob. projektant	Vypracoval	
Ing. Jiří Štěpánek		Ing. Jiří Štěpánek	Ing. Jiří Štěpánek	
Stavebník :		Město Šternberk, Horní náměstí 16, 785 01 Šternberk		
Kraj :	Olomoucký	Stavební úřad : Šternberk	Stupeň dokumentace : Dokumentace provedení stálky	Formát : A3
Stavba :	Tepelný zdroj pro škál			Datum : 08/2018
	Základní škola Svatoplukova 1419/7, 785 01 Šternberk			Stupeň : DPS
Místo :	Svatoplukova 1419/7, 785 01 Šternberk			Měřítka : 1:50
Obsah :				Výkres číslo : 4
				Část : T