DRUH POVRCHU ÚZEMIA
KATASTRÁLNE ÚZEMIE
OKRES
KRAJ

ZÁHRADA
ŠARIŠSKÉ MICHAĽANY
PREŠOV
PREŠOVSKÝ

101–00

ZÚ CYKLOTRASA-101-00 KM 2,220 96 RÚROVÝ PREPUST DL.6m
KÚ CYKLOKORIDOR-101-00
2,217.005 = DL.1432,041m

SKLONOVÉ POMERY

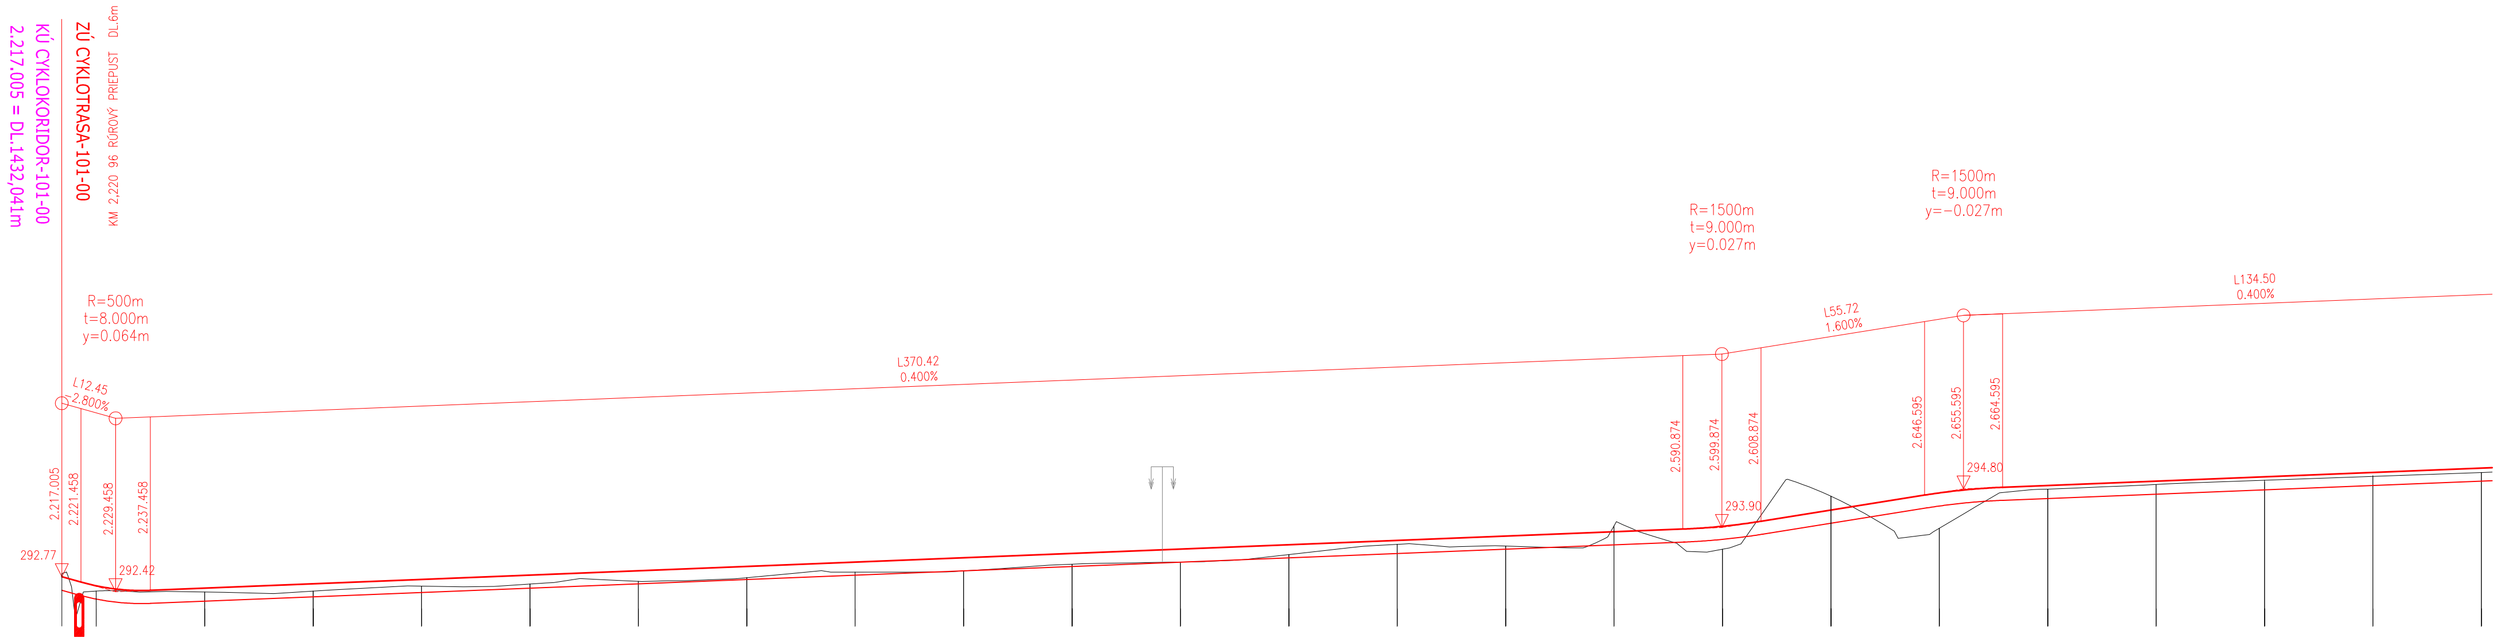

KÓTY NIVELETY

KÓTY TERÉNU

POROVNÁVACIA ROVINA

STANIČENIE v km

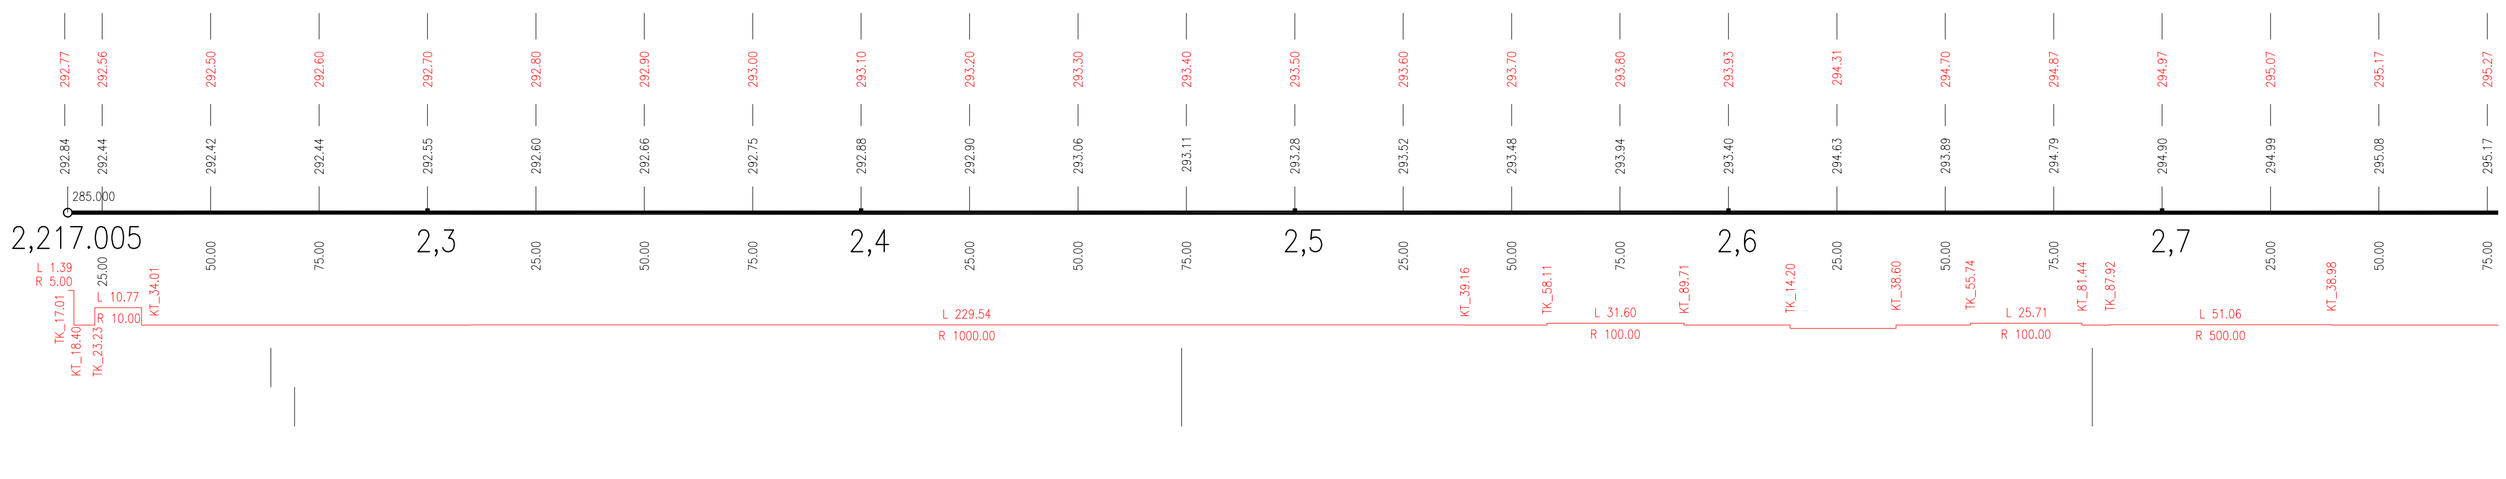

SMEROVÉ POMERY

D
101-00

ISPO Inžinierske stavby, Slovenská 86, 080 01 Prešov, tel.: 051/74 636 95, 74 636 99	ZODP.PROJEKTANT: ING.M.DUBRAVSKÝ	HL. PROJEKTANT: ING.M.DUBRAVSKÝ
	VYPRACOVAL: ING.R.HRUBÝ, E.KOCÚROVÁ	KONTROLOVAL: ING.J.ANTOL
OBJEDNÁVATEĽ: KOCR Severovýchod Slovenska		
OKRES: SABINOV	KRAJ:PREŠOVSKÝ	
KAT.ÚZEMIE: ŠARIŠSKÉ MICHAĽANY		DÁTUM: 02/2017
STAVBA: EuroVelo 11 v Prešovskom kraji, úsek Veľký Šariš-Pečovská Nová Ves		STUPEŇ: DSP,DRS
		Č.ZÁKAZKY: 2773/2016
OBJEKT: 101-00 Cyklotrasa K. Ú. Šarišské Michaľany		MIERKA: 1:1000/100
PRÍLOHA: Pozdĺžny profil v km 2,217 - 2,775		Č. PRÍLOHY: 4.2 / Č. SÚPRAVY:

DRUH POVRCHU ÚZEMIA
KATASTRÁLNE ÚZEMIE
OKRES
KRAJ

ZÁHRADA
ŠARIŠSKÉ MICHAĽANY
PREŠOV
PREŠOVSKÝ

101–00

ZÚ CYKLOTRASA-101-00 KM 2,220 96 RÚROVÝ PREPUST DL.6m
KÚ CYKLOKORIDOR-101-00
2,217.005 = DL.1432,041m

SKLONOVÉ POMERY

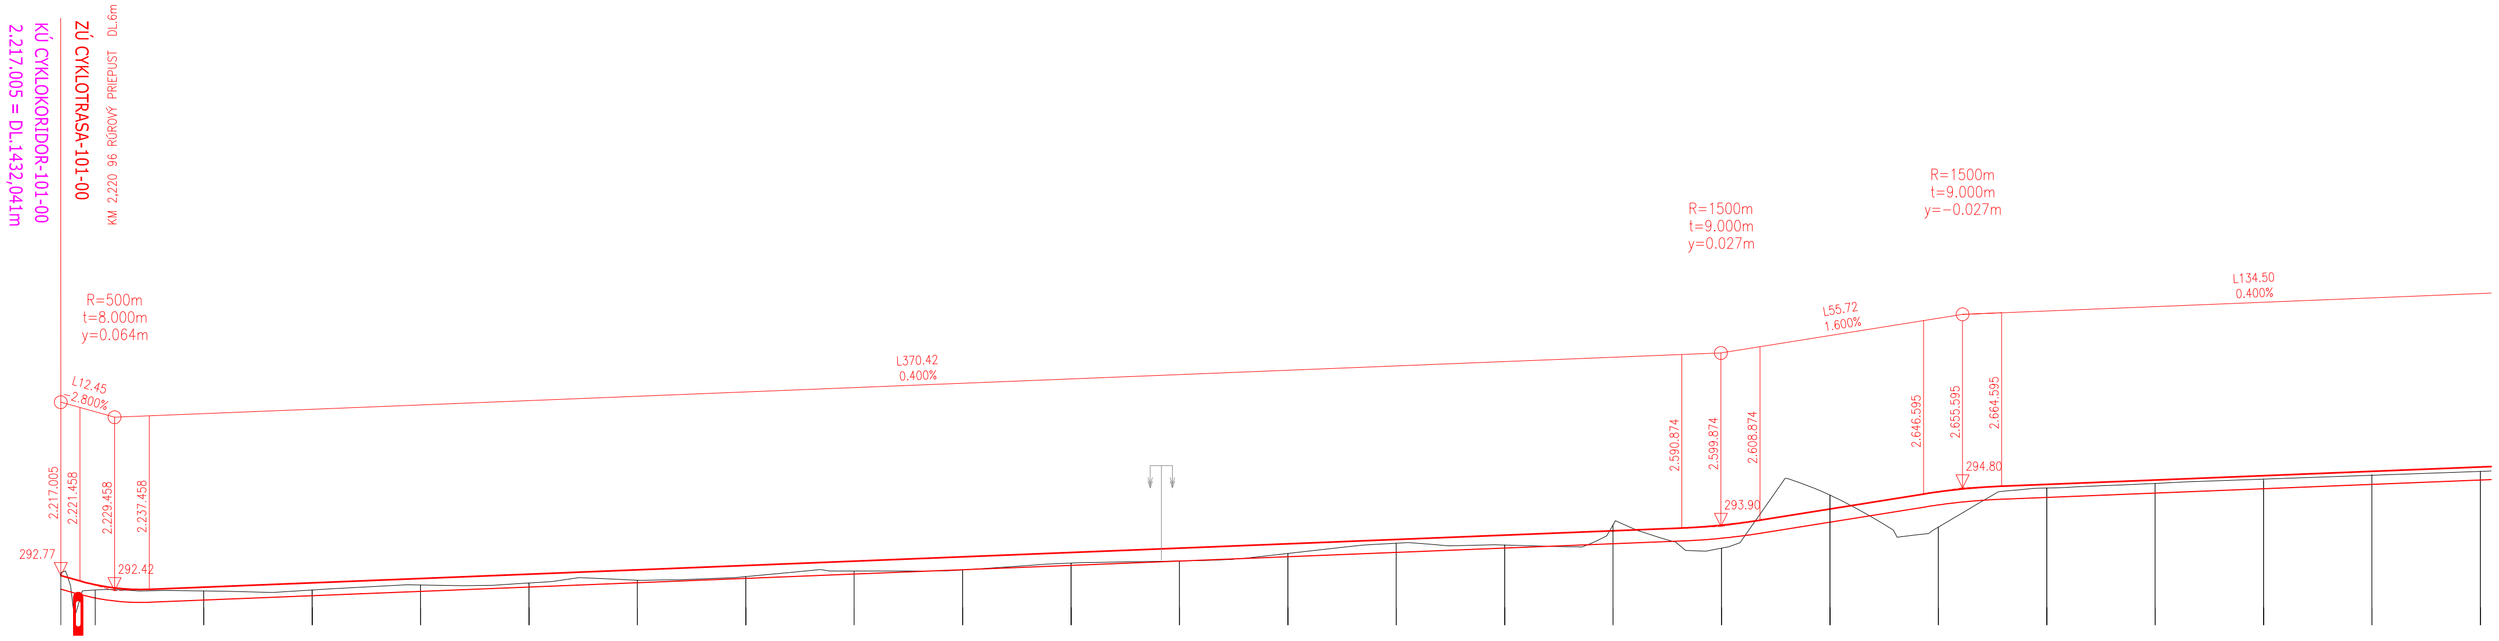

KÓTY NIVELETY

KÓTY TERÉNU

POROVNÁVACIA ROVINA

STANIČENIE v km

SMEROVÉ POMERY

D
101-00

ISPO Inžinierske stavby, Slovenská 86, 080 01 Prešov, tel.: 051/74 636 95, 74 636 99
ZODP.PROJEKTANT: ING.M.DUBRAVSKÝ
HL. PROJEKTANT: ING.M.DUBRAVSKÝ
VYPRACOVAL: ING.R.HRUBÝ, E.KOCÚROVÁ
KONTROLOVAL: ING.J.ANTOL
OBJEDNÁVATEĽ: KOCR Severovýchod Slovenska
OKRES: SABINOV
KRAJ:PREŠOVSKÝ
KAT.ÚZEMIE: ŠARIŠSKÉ MICHAĽANY
DÁTUM: 02/2017
STAVBA: EuroVelo 11 v Prešovskom kraji, úsek Veľký Šariš-Pečovská Nová Ves
STUPEŇ: DSP,DRS
Č.ZÁKAZKY: 2773/2016
OBJEKT: 101-00 Cyklotrasa K. Ú. Šarišské Michaľany
MIERKA: 1:1000/100
PRÍLOHA: Pozdĺžny profil v km 2,217 - 2,775
Č. PRÍLOHY: 4.2
Č. SÚPRAVY: