RÚROVÝ PRIEPUST ø 60 DL. 6,0m
1:50

POZDĽŽNY REZ ROZVINUTÝ

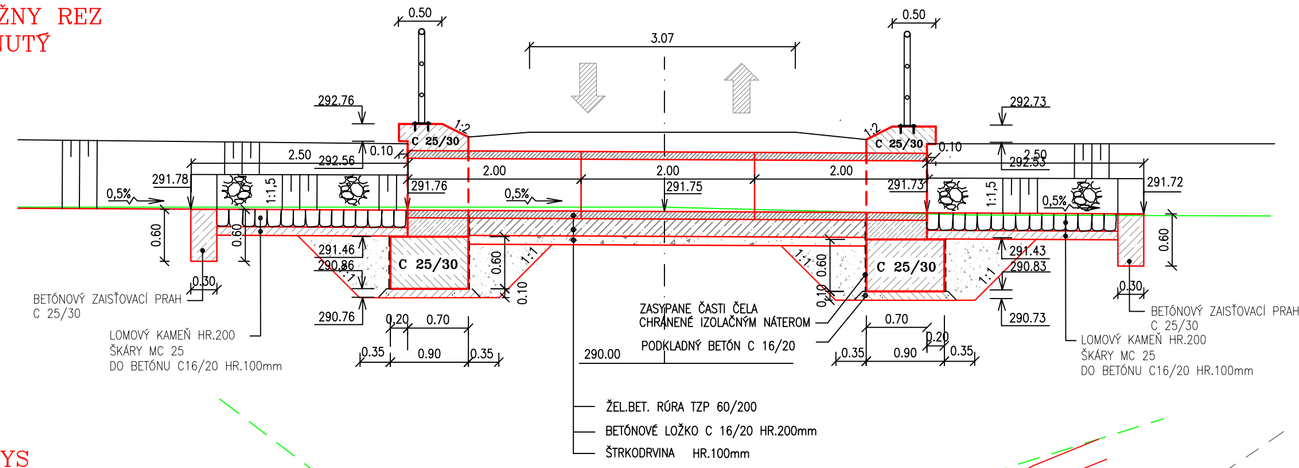

PÔDORYS

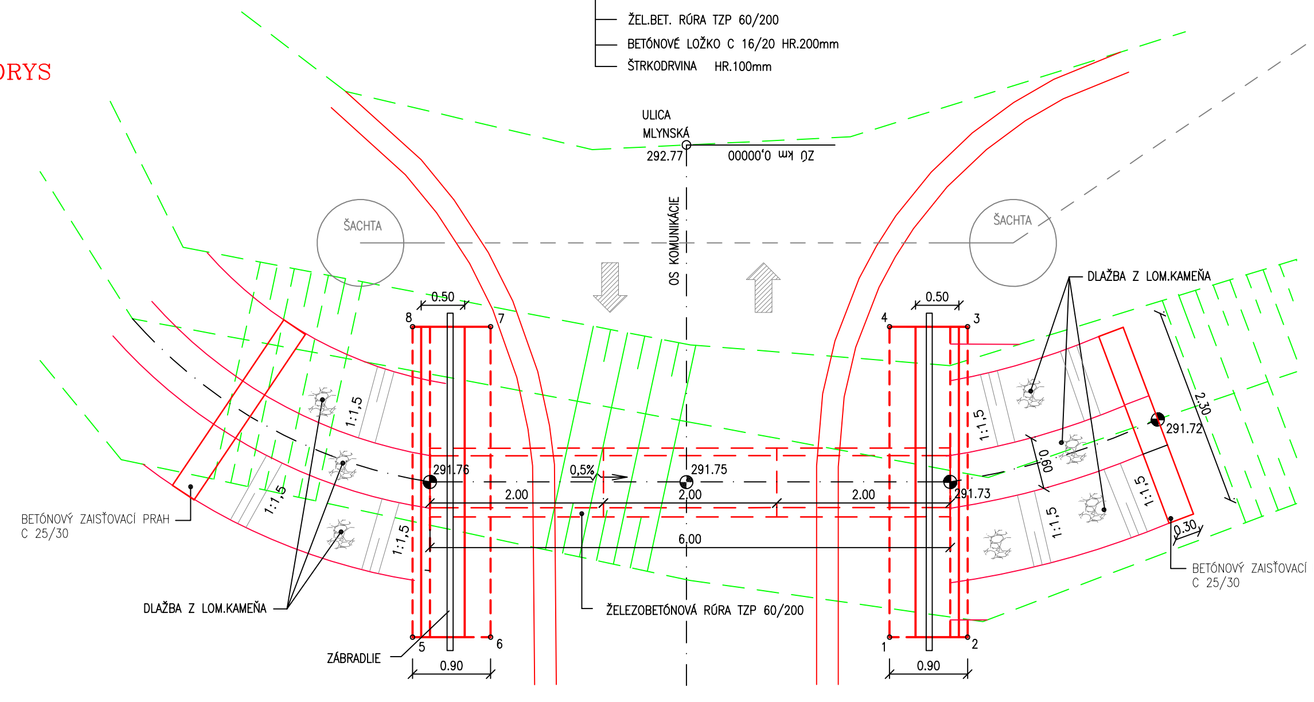

POHLAD NA VÝTOK
M=1:50

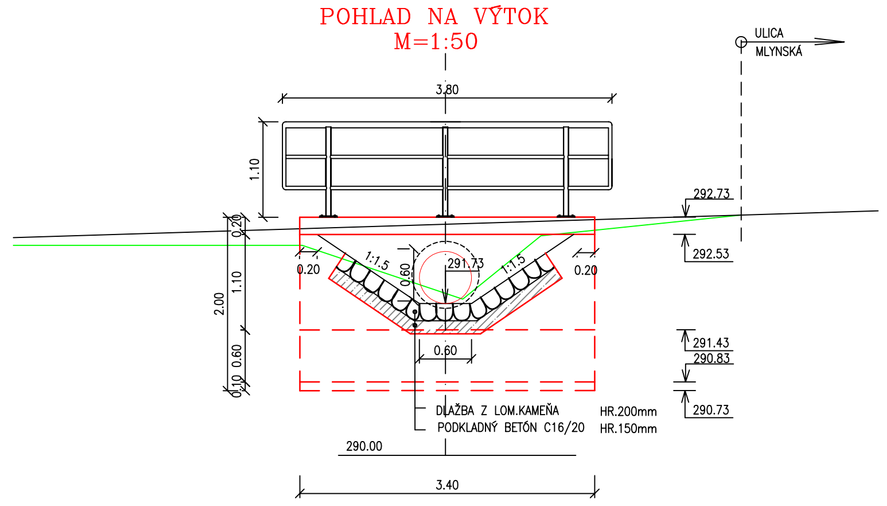

POHLAD NA VTOK
M=1:50

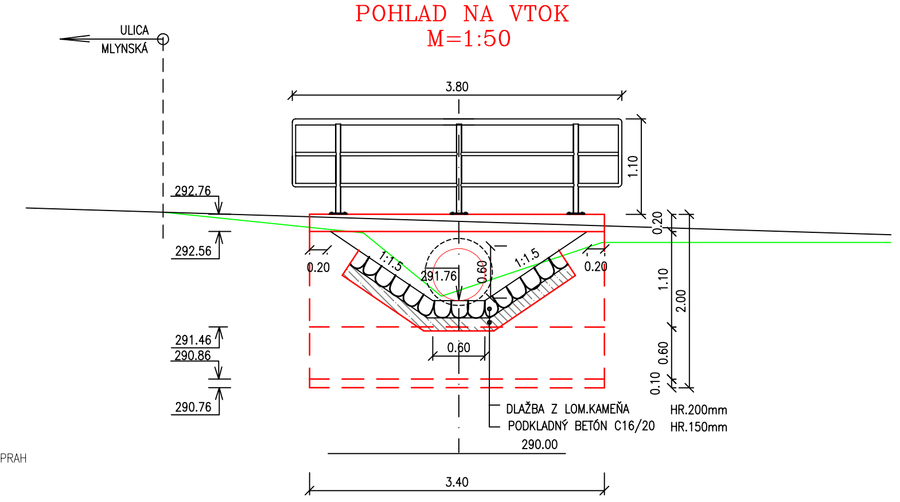

DETAIL "A"

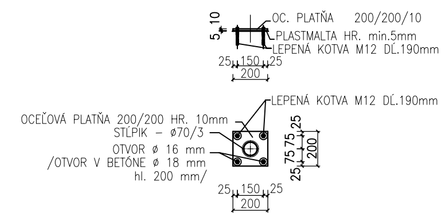

DIEL ZÁBRADLIA M 1:25

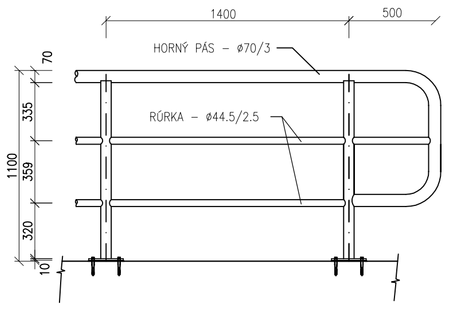

ZOZNAM SÚRADNÍC BODOV ZÁKLADOV

Č. BODU	Y(m)	X(m)
1	270490.76	1200758.31
2	270490.26	1200759.06
3	270487.29	1200757.05
4	270487.80	1200756.30
5	270493.85	1200753.76
6	270493.34	1200754.50
7	270490.38	1200752.49
8	270490.88	1200751.75

D
101-00

ISPO spol. s r.o. Inžinierske stavby, Slovenská 86, 080 01 Prešov, tel.: 051/74 636 95, 74 636 99	ZODP.PROJEKTANT: ING.M.DUBRAVSKÝ	HL. PROJEKTANT: ING.M.DUBRAVSKÝ
	VYPRACOVAL: E. KOCÚROVÁ	KONTROLOVAL: ING.J.ANTOL
OBJEDNÁVATEĽ: KOCR Severovýchod Slovenska		
OKRES: SABINOV	KRAJ: PREŠOVSKÝ	
KAT.ÚZEMIE: ŠARIŠSKÉ MICHAĽANY		DÁTUM: 02/2017
STAVBA: EuroVelo 11 v Prešovskom kraji, úsek Veľký Šariš-Pečovská Nová Ves		STUPEŇ: DSP,DRS
		Č.ZÁKAZKY: 2773/2016
		MIERKA: 1:50
OBJEKT: 101-00 Cyklotrasa K. Ú. Šarišské Michaľany		Č. PRÍLOHY: 6 / Č. SÚPRAVY:
PRÍLOHA: Rúrový priepust v km 2,220.906		