




PÔDORYS
M 1:50

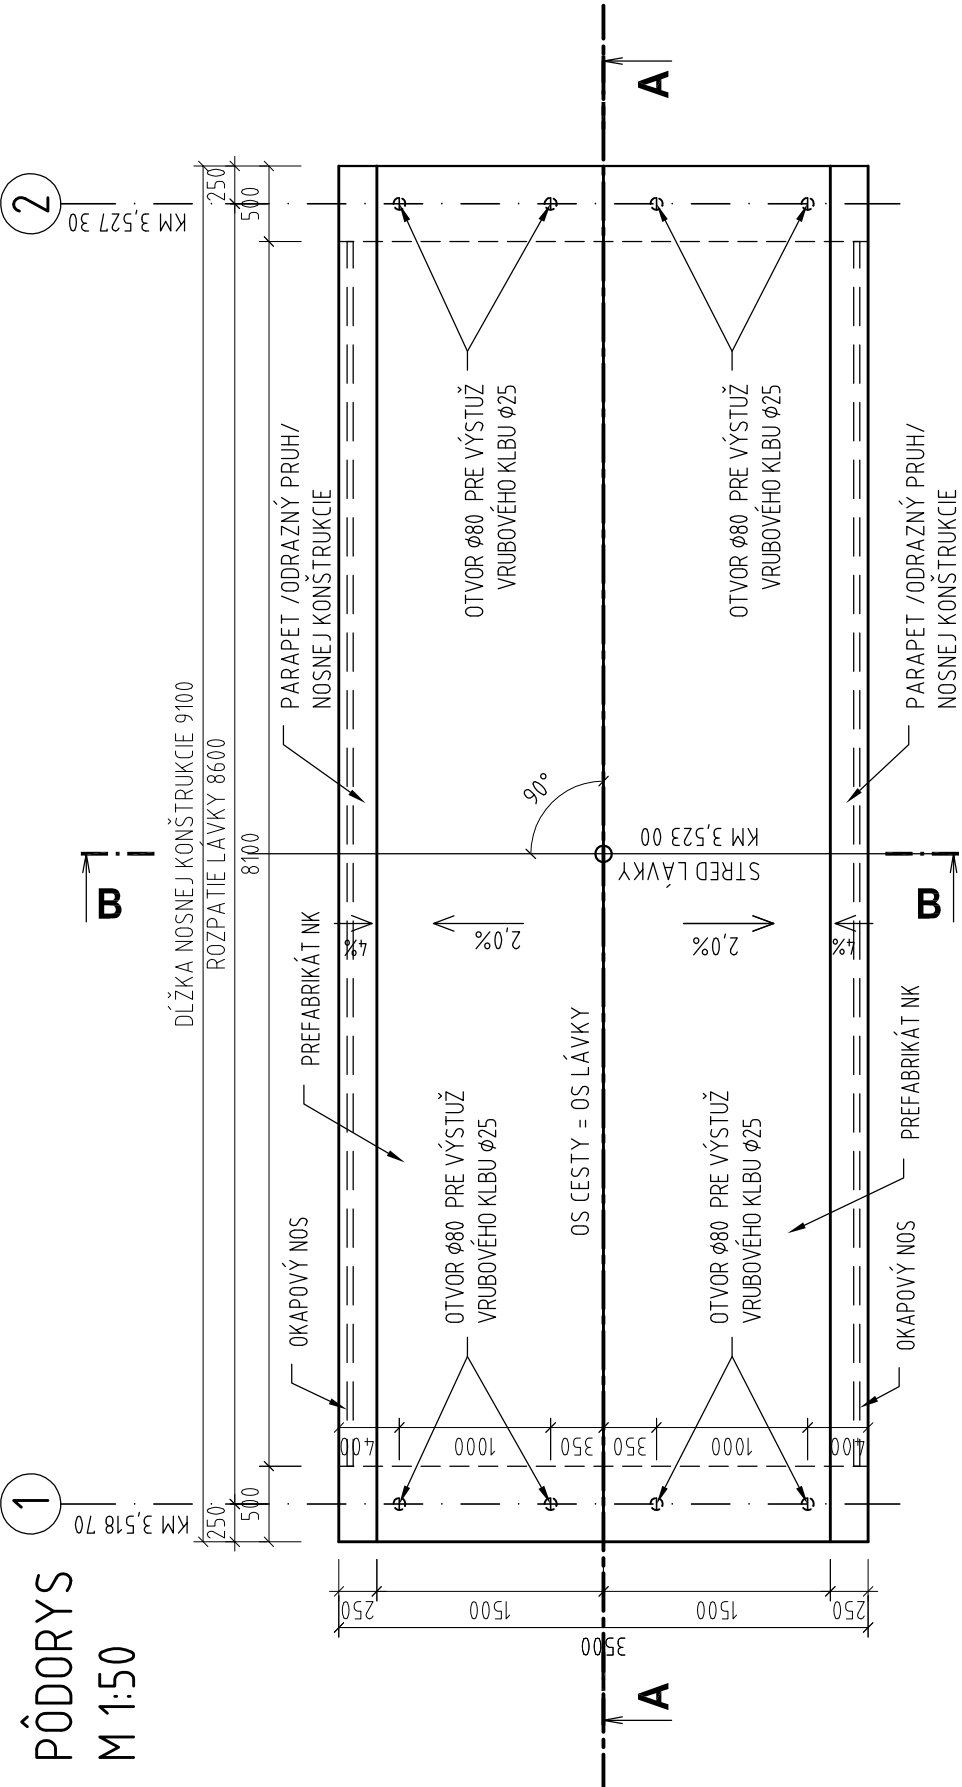

REZ A-A
M 1:50

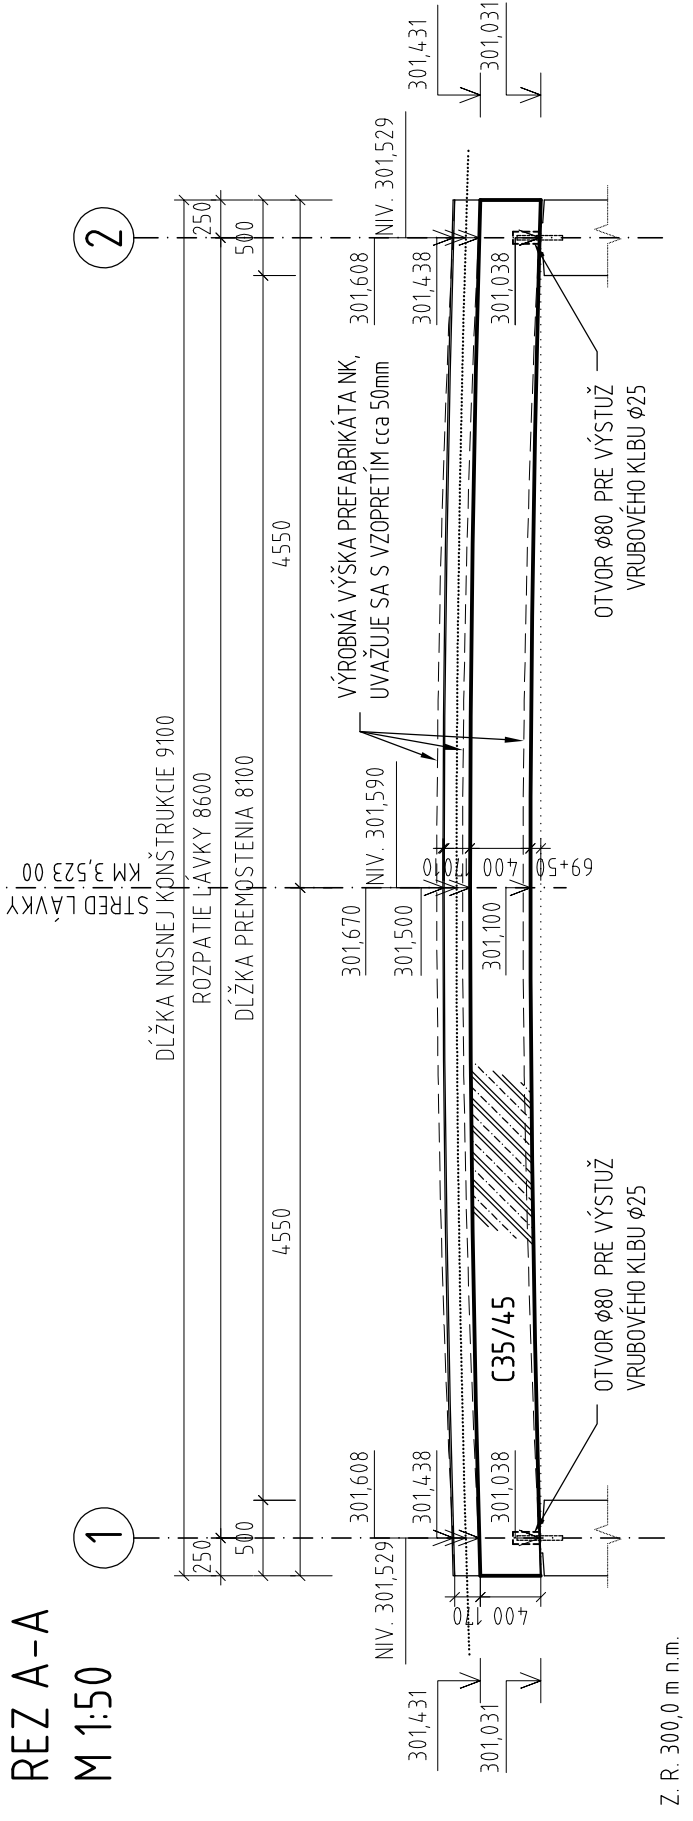

REZ B-B
M 1:25

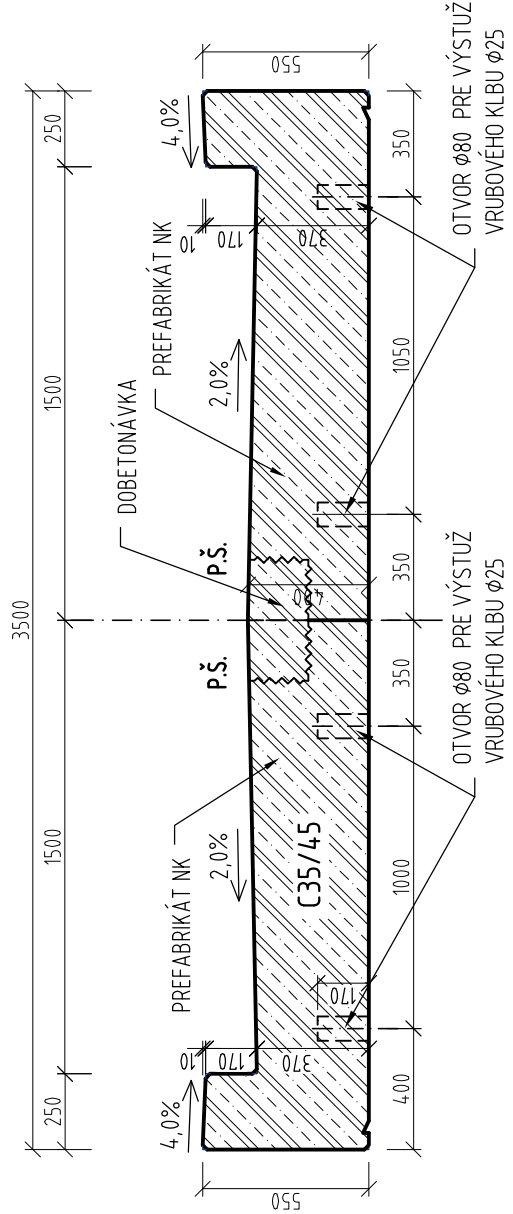

POUŽITÉ MATERIÁLY :

STAVEBNÝ PRVOK:	STAVEBNÉ MATERIÁLY
NOSNÁ KONŠTRUKCIA	BETÓN, STÍEN 206-1 C 35/45 - XC4, XF4, XD3(SK) CI 0,1-Dmax16-S3
BETONÁRSKA VÝSTUŽ	OCEĽ: B500B, f _{yk} =500MPa


POZNÁMKA:

- VŠETKY KONŠTRUKČNÉ DETAILY JE NUTNÉ REALIZOVAŤ V SÚLADE S PRÍSLUŠNÝMI AKTUÁLNE PLATNÝMI NORMAMI, TECHNICKÝMI PREDPISMI, TP A TKP MDPaT SR AKO AJ V SÚLADE S ZODROVÝMI LISTAMI - VLI4(MOSTY) A VLI2(TELESO POZEMNÝCH KOMUNIKÁCIÍ)
- VŠETKY PRAVOUHLE HRANY UPRÁVIŤ SKOSOM 15x15

D
201-00

ISPO Inžinierske stavby Slovenská 86, 080 01 Prešov Tel.: 05174 638 93; 74 638 99	ZODP. PROJEKTANT: ING. JANTOL	HL. PROJEKTANT: ING. M. DUBRAVSKÝ
	VYPRACOVÁV: ING. JAGROG	KONTROLOVÁV: ING. M. DUBRAVSKÝ
OBJEDNÁVATEĽ: KOCR Severovýchod Slovenska		
OKRES: SÁBNŮV	KRAJ: PREŠOVSKÝ	
KAT. ÚZEMIE: SARIŠSKÉ MICHALANY, ORKÚČANY	DÁTUM: 02/2017	
STAVBA:	STUPEŇ: DSP, DRŠ	
	Č. ZÁKAZKY: 27732016	
	MIERA: 1:50, 1:25, 1:10	
OBJEKT:	Č. PRÍLOHY: Č. SUPRAYV:	
PRÍLOHA:	4.1	

REZ B-B
M 1:25

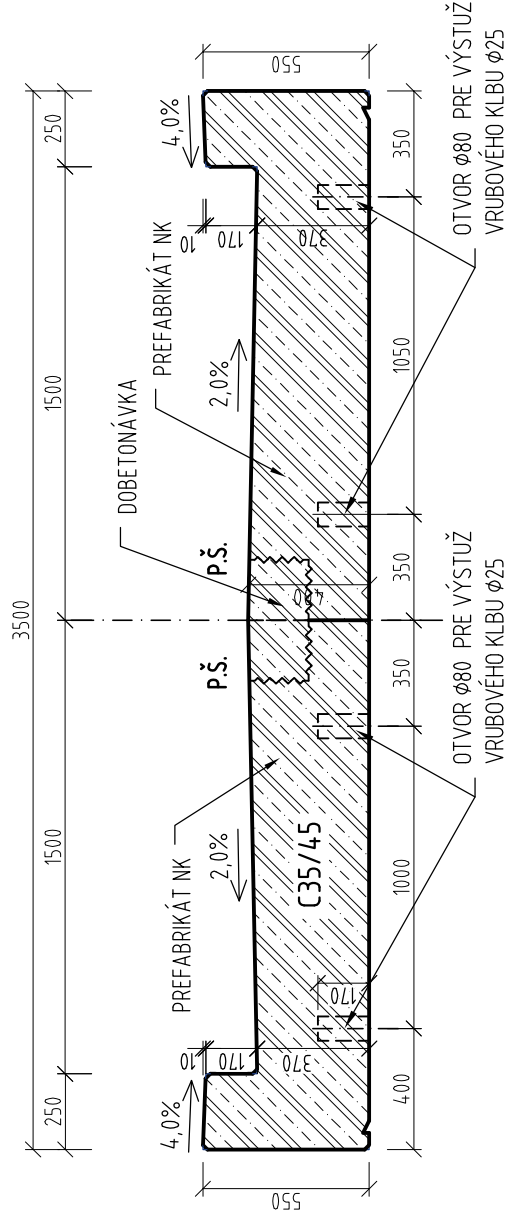

POUŽITÉ MATERIÁLY :

STAVEBNÝ PRVOK:	STAVEBNÉ MATERIÁLY
NOSNÁ KONŠTRUKCIA	BETÓN, STÍEN 206-1 C 35/45 - XC4, XF4, XD3(SK) CI 0,1-Dmax16-S3
BETONÁRSKA VÝSTUŽ	OCEĽ: B500B, f _{yk} =500MPa

POZNÁMKA:

- VŠETKY KONŠTRUKČNÉ DETAILY JE NUTNÉ REALIZOVAŤ V SÚLADE S PRÍSLUŠNÝMI AKTUÁLNE PLATNÝMI NORMAMI, TECHNICKÝMI PREDPISMI, TP A TKP MDPaT SR AKO AJ V SÚLADE S ZODROVÝMI LISTAMI - VLI4(MOSTY) A VLI2(TELESO POZEMNÝCH KOMUNIKÁCIÍ)
- VŠETKY PRAVOUHLE HRANY UPRÁVIŤ SKOSOM 15x15

D
201-00

ISPO Inžinierske stavby Slovenská 86, 080 01 Prešov Tel.: 05174 638 93; 74 638 99	ZODP. PROJEKTANT: ING. JANTOL	HL. PROJEKTANT: ING. M. DUBRAVSKÝ
	VYPRACOVÁV: ING. JAGROG	KONTROLOVÁV: ING. M. DUBRAVSKÝ
OBJEDNÁVATEĽ: KOCR Severovýchod Slovenska		
OKRES: SÁBNŮV	KRAJ: PREŠOVSKÝ	
KAT. ÚZEMIE: SARIŠSKÉ MICHALANY, ORKÚČANY	DÁTUM: 02/2017	
STAVBA:	STUPEŇ: DSP, DRŠ	
	Č. ZÁKAZKY: 27732016	
	MIERA: 1:50, 1:25, 1:10	
OBJEKT:	Č. PRÍLOHY: Č. SUPRAYV:	
PRÍLOHA:	4.1	