


LEGENDA:

- ~--- nadzemné vedenie NN
- ~--- podzemné vedenie NN
- ~--- podzemné vedenie STL
- ~--- nadzemné tel. vedenie
- ~--- podzemné tel. vedenie
- ~--- kanalizácia
- ~--- vodovod

KLAD MAPOVÝCH LISTOV:

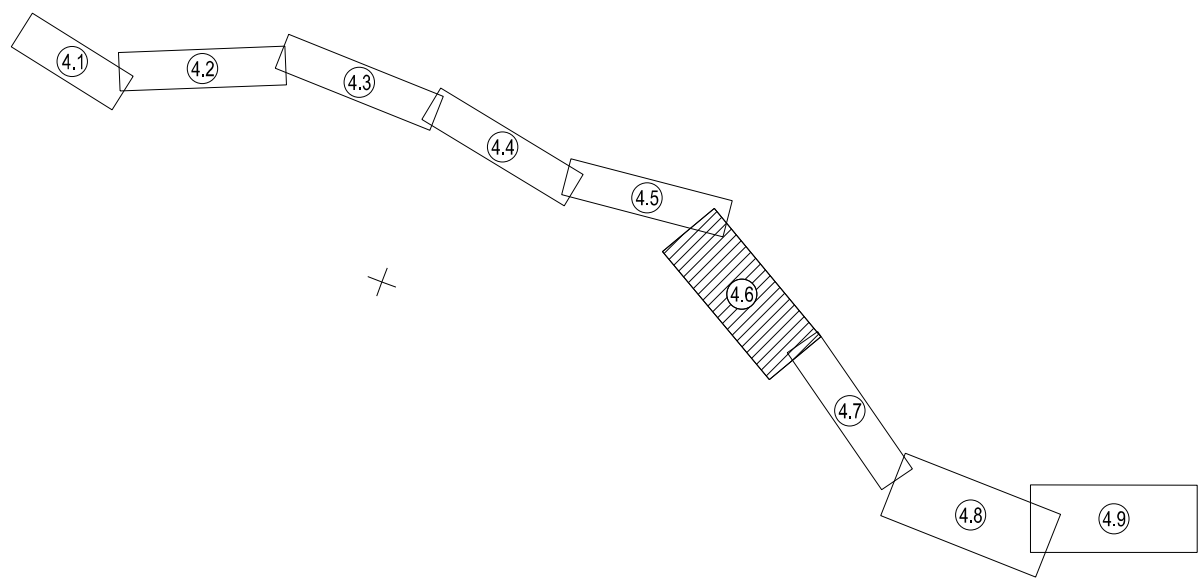

POZNÁMKA:
SÚMARNÝ SYSTÉM: SÚST. m. 1:500, m. 1:1000, m. 1:2000
VÝKONOVÝ SYSTÉM: SÚST. m. 1:500, m. 1:1000, m. 1:2000
ZÁMERANIE VÝKONOVÝCH STAV KÚ DŮU: 23. 02. 2017

ISPO Inžinierske stavy Slovenská 89, 080 01 Prešov Tel.: 051 774 436 95, 74 436 99		AUTORIZAČNÉ OVRH: ING. M. KUBANKA	VYPRACOVÁV: J. KONEČNÝ
OBJEDNÁVATEL: KOOR Severovýchod Slovenska		MERAL: Ing. J. KONEČNÝ Ing. J. KONEČNÝ Ing. J. KONEČNÝ	KONTROLOVÁV: Ing. J. KONEČNÝ
OBJEDNÁVATEL: KOOR Severovýchod Slovenska		KRAJ: PREŠOVSKÝ	
KAT. UZEMIE: ORIOVANY, SABNOV		DATUM: 02/2017	
STAVBA: EuroVelo 11 v Prešovskom kraji, úsek Veľký Šariš - Pečovská Nová Ves		STUPEN: OSP, DR	
ČASŤ: Dokumentácia meračských prác		MIERKA: 1:1000	
PRÍLOHA: Situácia		Č. PRÍLOHY: C, SUPRÁVY: 4.6	