OCHRANNE PASMA

ŽELEZNIČNÁ TRAŤ	60m
CESTA I. TRIEDY	50m
CESTA III.TRIEDY	20m
MIESTNA KOMUNIKÁCIA I. A II.TRIEDY	15m
VODOVOD A KANALIZÁCIA DO DN500	1,5m
VODOVOD A KANALIZÁCIA NAD DN500	2,5m
PODZEMNÉ OZNAMOVACIE VEDENIE	0,5m
NADZEMNÉ OZNAMOVACIE VEDENIE	2,0m
PODZEMNÉ KÁBELOVÉ VEDENIE do 110kV	1m
ZÁVESNÉ KÁBLOVÉ VEDENIE od 1kV-35kV	1m
NADZEMNÉ EL. VEDENIE od 1kV-35kV (holé vodiče)	10m
NADZEMNÉ EL. VEDENIE od 35kV-110kV	15m
TRAFOSTANICA VONKAJŠIA DO 110kV	10m
PLYNOVOD V OBCI (menej ako 0,4 MPa)	1m
PLYNOVOD DO DN 200	4m

LEGENDA EXIST. INŽ. SIETI

- PODZEMNÉ OZNAM. VEDENIE ŽSR
- NADZEMNÉ VEDENIE NN ŽSR
- PODZEMNÉ VEDENIE NN
- NADZEMNÉ VEDENIE VN
- NADZEMNÉ VEDENIE NN
- NADZEMNÉ TEL. VEDENIE
- PODZEMNÉ TEL. VEDENIE
- VODOVOD
- STL PLYNOVOD
- VTL PLYNOVOD
- KANALIZÁCIA

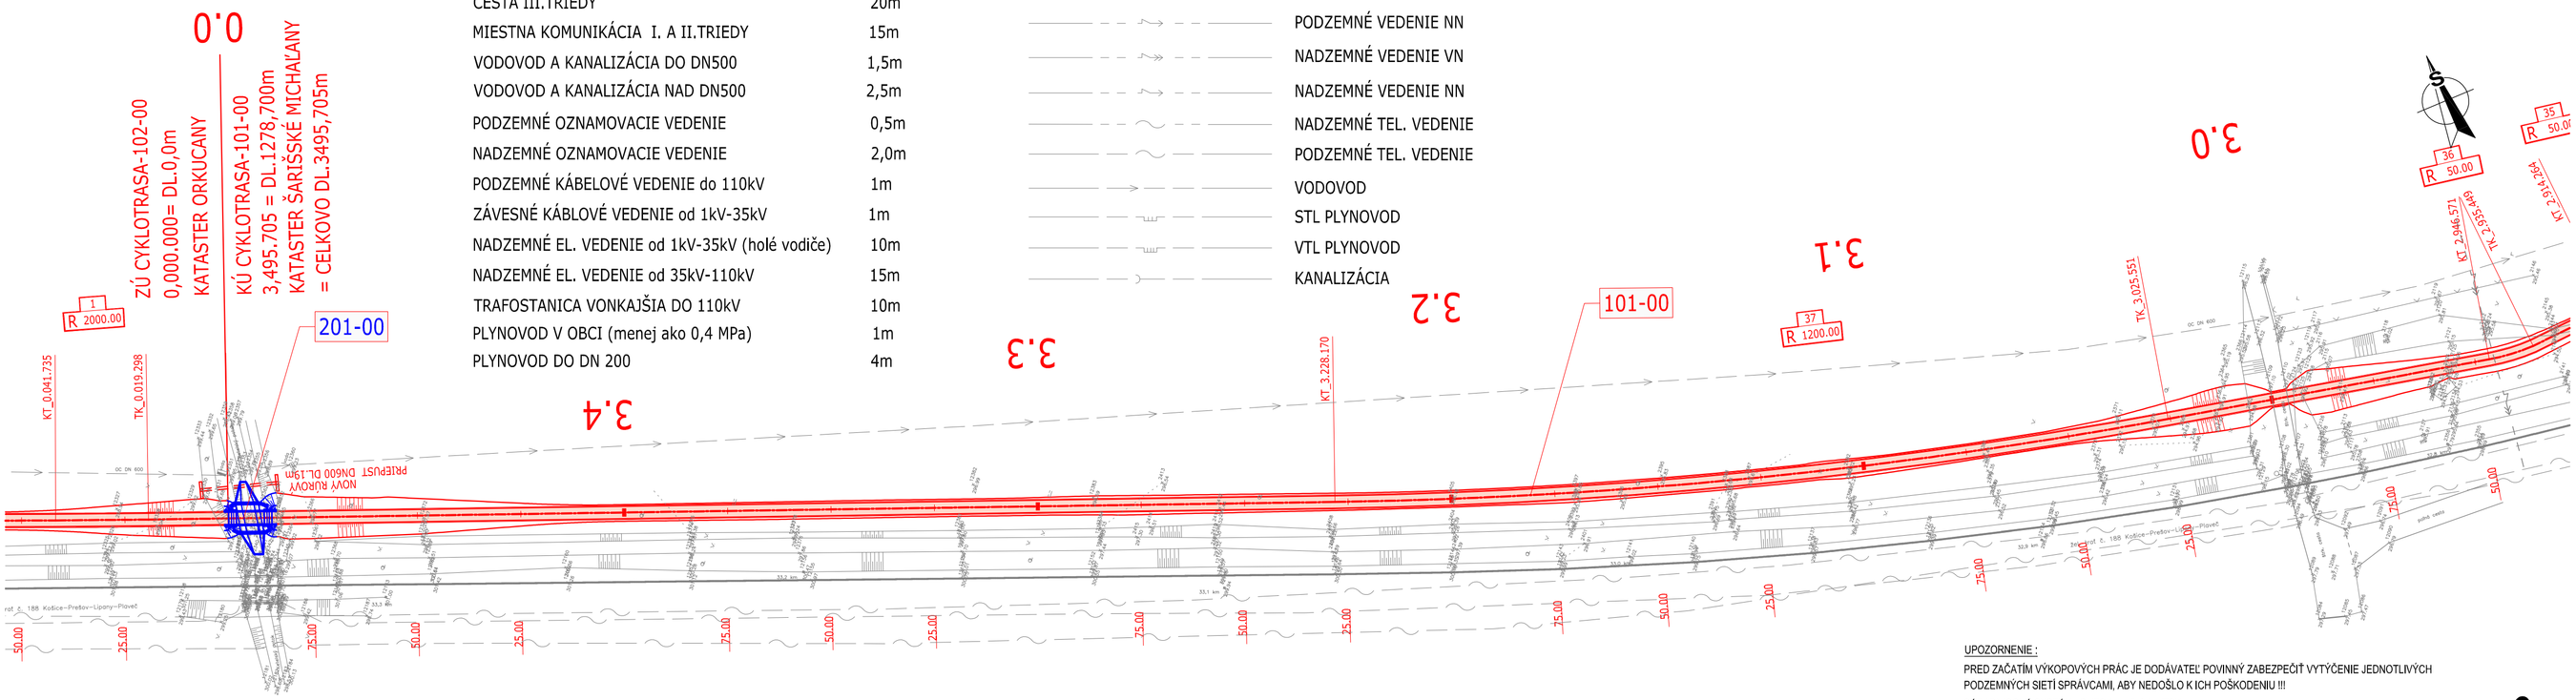

LEGENDA

CYKLOTRASA - SAMOSTATNÁ CYKLISTICKÁ CESTIČKA
KONŠTRUKCIA č.3 - ASFALTOVÁ KONŠTRUKCIA hr.300mm

ZOZNAM OBJEKTOV

101-00 Cyklotrasa K.Ú. Šarišské Michaľany
201-00 Lávka cez Ketelský potok

UPOZORNENIE :

PRED ZAČATÍM VÝKOPOVÝCH PRÁC JE DODÁVATEĽ POVINNÝ ZABEZPEČIŤ VYTÝČENIE JEDNOTLIVÝCH PODZEMNÝCH SIETÍ SPRÁVCAMI, ABY NEDOŠLO K ICH POŠKODENIU !!!

SÚRADNICOVÝ SYSTÉM : S-JTSK, realizácia JTSK
VÝŠKOVÝ SYSTÉM : Bpv

C

ISPO spol. s r. o. Inžinierske stavby, Slovenská 86, 080 01 Prešov, tel.: 051/74 636 95, 74 636 99	ZODP.PROJEKTANT: ING.M.DUBRAVSKÝ	HL. PROJEKTANT: ING.M.DUBRAVSKÝ
	VYPRACOVAL: ING.R.HRUBÝ E.KOCÚROVÁ	KONTROLOVAL: ING.J.ANTOL
OBJEDNÁVATEĽ: KOCR Severovýchod Slovenska		
OKRES: SABINOV	KRAJ: PREŠOVSKÝ	
KAT.ÚZEMIE: ŠARIŠSKÉ MICHAĽANY		DÁTUM: 02/2017
STAVBA: EuroVelo 11 v Prešovskom kraji, úsek Veľký Šariš-Pečovská Nová Ves		STUPEŇ: DSP.DRS
		Č.ZÁKAZKY: 2773/2016
		MIERKA: 1:1000
OBJEKT: C - Koordinačné výkresy		Č. PRÍLOHY: 4 / Č. SÚPRAVY:
PRÍLOHA : Situácia 101-00 km 3,000-3,495.747		

OCHRANNÉ PÁSMA

ŽELEZNIČNÁ TRAŤ	60m
CESTA I. TRIEDY	50m
CESTA III.TRIEDY	20m
MIESTNA KOMUNIKÁCIA I. A II.TRIEDY	15m
VODOVOD A KANALIZÁCIA DO DN500	1,5m
VODOVOD A KANALIZÁCIA NAD DN500	2,5m
PODZEMNÉ OZNAMOVACIE VEDENIE	0,5m
NADZEMNÉ OZNAMOVACIE VEDENIE	2,0m
PODZEMNÉ KÁBELOVÉ VEDENIE do 110kV	1m
ZÁVESNÉ KÁBLOVÉ VEDENIE od 1kV-35kV	1m
NADZEMNÉ EL. VEDENIE od 1kV-35kV (holé vodiče)	10m
NADZEMNÉ EL. VEDENIE od 35kV-110kV	15m
TRAFOSTANICA VONKAJŠIA DO 110kV	10m
PLYNOVOD V OBCI (menej ako 0,4 MPa)	1m
PLYNOVOD DO DN 200	4m

LEGENDA EXIST. INŽ. SIETÍ

- PODZEMNÉ OZNAM. VEDENIE ŽSR
- NADZEMNÉ VEDENIE NN ŽSR
- PODZEMNÉ VEDENIE NN
- NADZEMNÉ VEDENIE VN
- NADZEMNÉ VEDENIE NN
- NADZEMNÉ TEL. VEDENIE
- PODZEMNÉ TEL. VEDENIE
- VODOVOD
- STL PLYNOVOD
- VTL PLYNOVOD
- KANALIZÁCIA

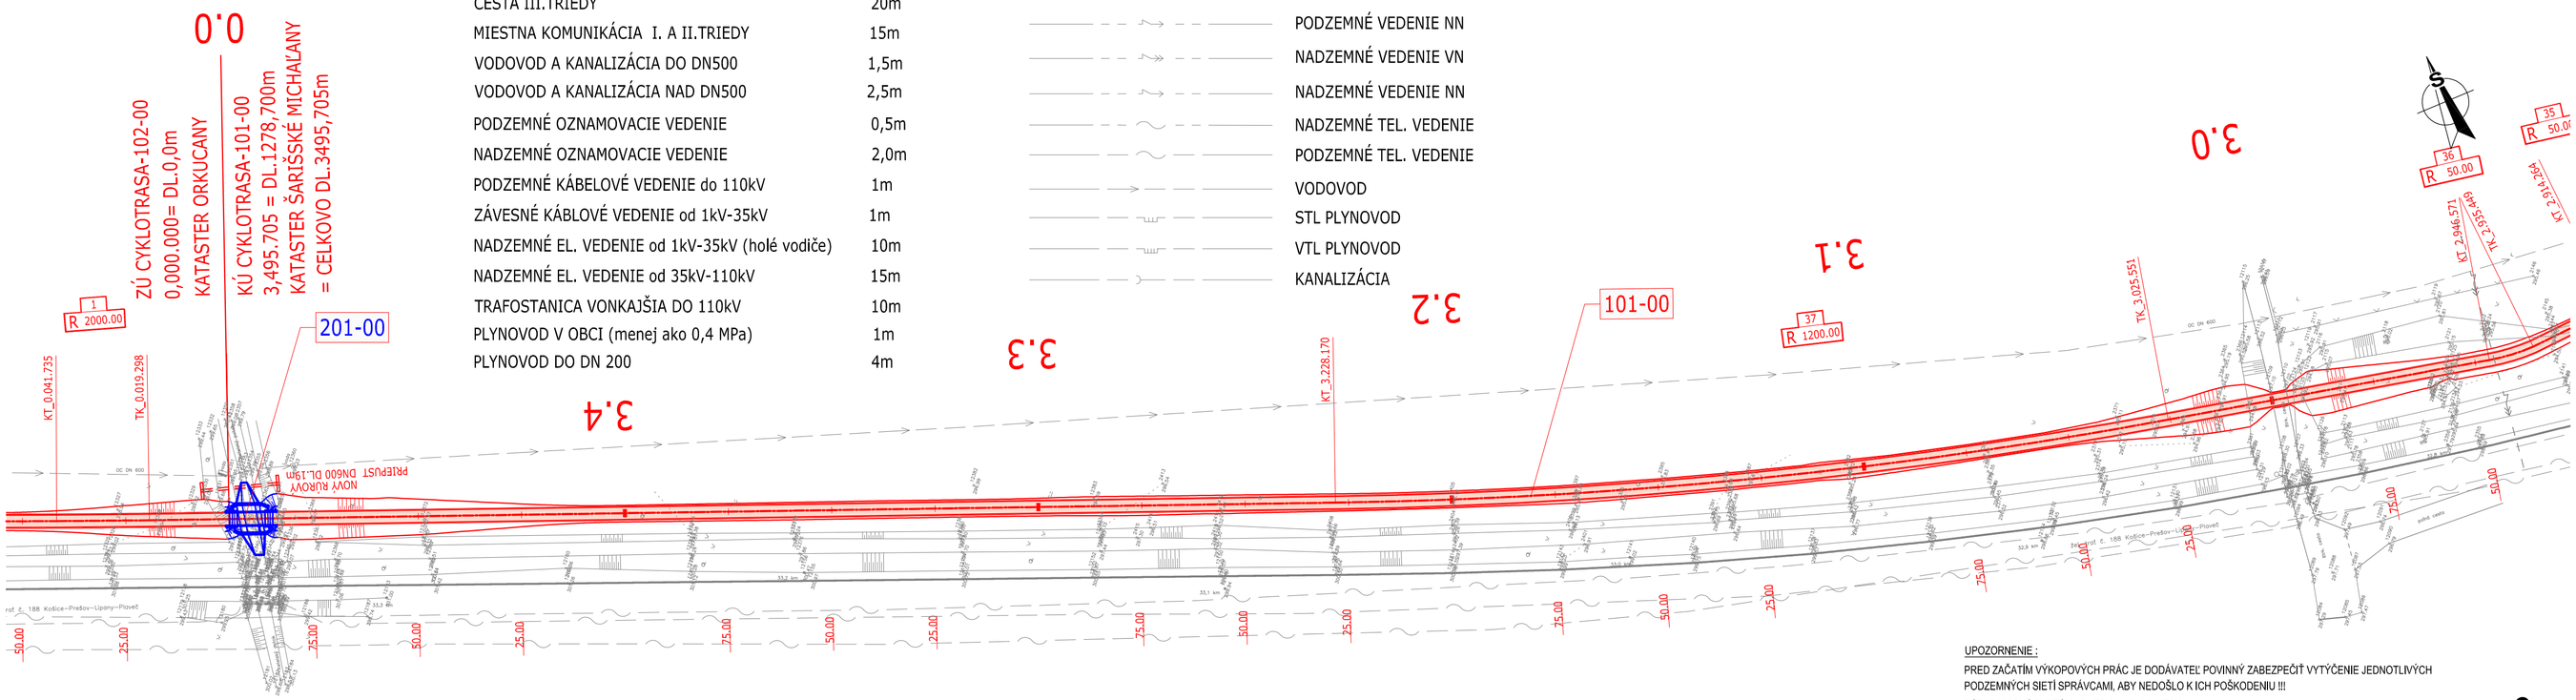

LEGENDA

CYKLOTRASA - SAMOSTATNÁ CYKLISTICKÁ CESTIČKA
KONŠTRUKCIA č.3 - ASFALTOVÁ KONŠTRUKCIA hr.300mm

ZOZNAM OBJEKTOV

101-00 Cyklotrasa K.Ú. Šarišské Michaľany
201-00 Lávka cez Ketelský potok

UPOZORNENIE :

PRED ZAČATÍM VÝKOPOVÝCH PRÁC JE DODÁVATEĽ POVINNÝ ZABEZPEČIŤ VYTÝČENIE JEDNOTLIVÝCH PODZEMNÝCH SIETÍ SPRÁVCAMI, ABY NEDOŠLO K ICH POŠKODENIU !!!

SÚRADNICOVÝ SYSTÉM : S-JTSK, realizácia JTSK
VÝŠKOVÝ SYSTÉM : Bpv

C

ISPO spol. s r. o. Inžinierske stavby, Slovenská 86, 080 01 Prešov, tel.: 051/74 636 95, 74 636 99	ZODP.PROJEKTANT: ING.M.DUBRAVSKÝ	HL. PROJEKTANT: ING.M.DUBRAVSKÝ
	VYPRACOVAL: ING.R.HRUBÝ E.KOCÚROVÁ	KONTROLOVAL: ING.J.ANTOL
OBJEDNÁVATEĽ: KOCR Severovýchod Slovenska		
OKRES: SABINOV	KRAJ: PREŠOVSKÝ	
KAT.ÚZEMIE: ŠARIŠSKÉ MICHAĽANY		DÁTUM: 02/2017
STAVBA: EuroVelo 11 v Prešovskom kraji, úsek Veľký Šariš-Pečovská Nová Ves		STUPEŇ: DSP.DRS
		Č.ZÁKAZKY: 2773/2016
		MIERKA: 1:1000
OBJEKT: C - Koordinačné výkresy		Č. PRÍLOHY: 4 / Č. SÚPRAVY:
PRÍLOHA : Situácia 101-00 km 3,000-3,495.747		