


KLAD MAPOVÝCH LISTOV:

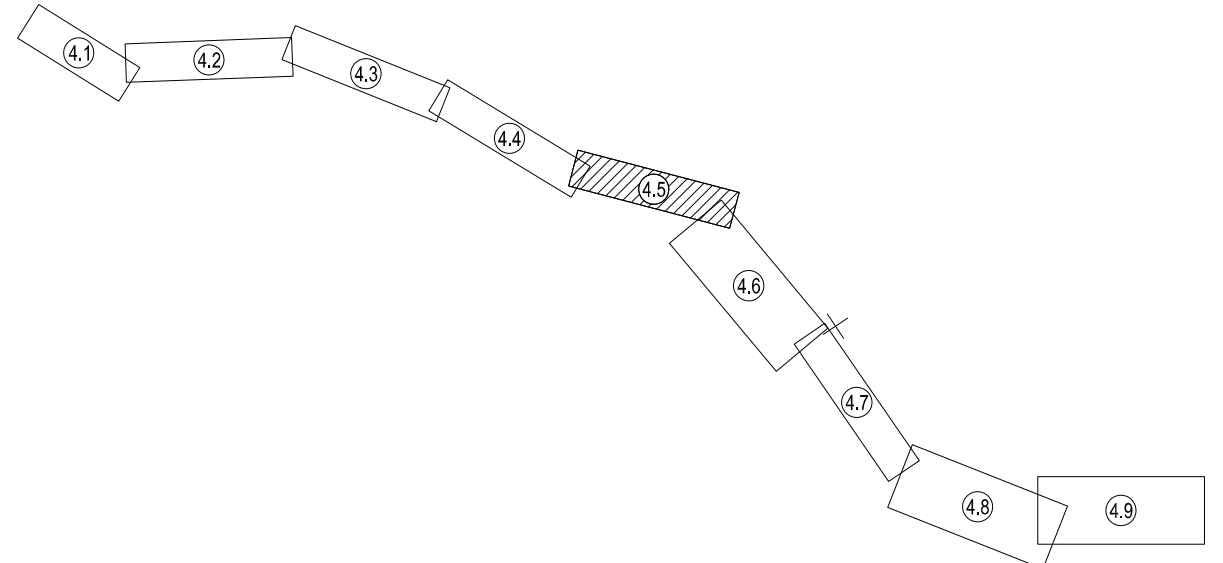

LEGENDA:

- nadzemné vedenie NN
- podzemné vedenie NN
- nadzemné vedenie VN
- podzemné vedenie STL
- nadzemné tel. vedenie
- podzemné tel. vedenie
- kanalizácia
- vodovod

Náležitosťami a presnosťou  
zodpovedá predpisom

Dátum : 28.02.2017  
Podpis :

POZNÁMKA:  
SURADNICOVÝ SYSTÉM: S-JTSK, realizácia JTSK  
VÝŠKOVÝ SYSTÉM: Bv  
ZAMERANIE VYKAZUJE STAV KU DŇU: 23.02.2017

<b>ISPO</b> <small>spol. s r. o.</small> <b>Inžinierske stavby</b> Slovenská 86, 080 01 Prešov Tel.: 051/74 636 95, 74 636 99		AUTORIZAČNÉ OVERIL: ING. M. KUBANKA	VYPRACOVAL: J. KONEČNÝ
OBJEDNÁVATEL: <b>KOCR Severovýchod Slovenska</b>		KRAJ: PREŠOVSKÝ	
OKRES: SABINOV		DÁTUM: 02/2017	
KAT. ÚZEMIE: SABINOV		STUPEŇ: DSP, DRS	
STAVBA: <b>EuroVelo 11 v Prešovskom kraji, úsek Veľký Šariš - Pečovská Nová Ves</b>		Č. ZÁKAZKY: 2773/2016	
ČASŤ: <b>Dokumentácia meračských prác</b>		MIERKA: 1:1000	
PRÍLOHA: <b>Situácia</b>		Č. PRÍLOHY: Č. SUPRAVY: <b>4.5</b>	