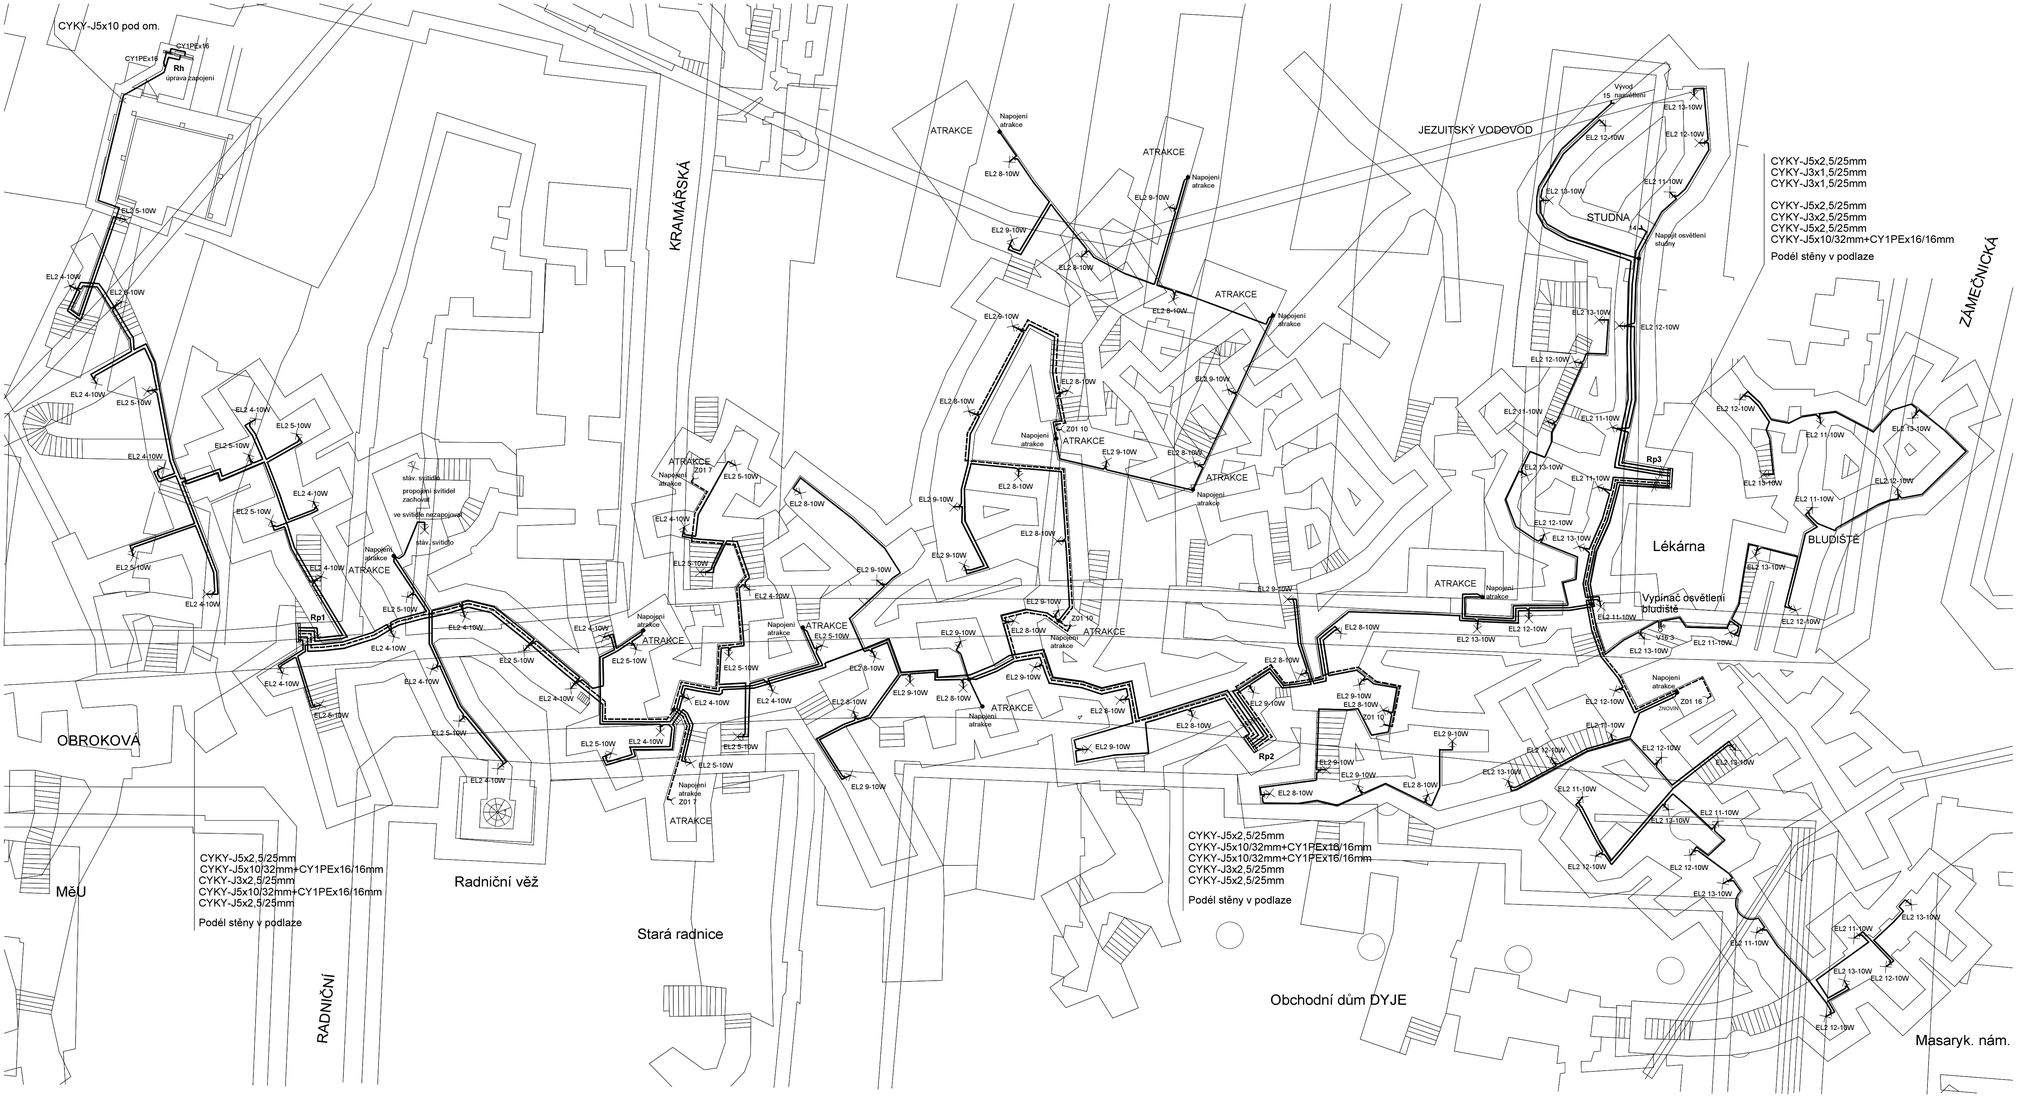

Montážní pokyny:
viz technická zpráva

Ochrana před úrazem elektrickým proudem dle ČSN 332000-4-41 ed.3:
Rozvodná soustava: 3x230/400V, 50Hz stř., 3+PEN, TN-C, 3+PE+N, TN-S
- automatickým odpojením při poruše
doplňková ochrana proudovým chráničem
doplňková ochrana doplňujícím prospojováním

Vedoucí projektant	Zodpovědný projektant	Vypracoval/Kreslil	Projekční kancelář elektro Vesela 15 66902 Znojmo mobil: 731085634 projekce_kosik@seznam.cz Autorizace č. 1001753 IČ: 10113533 Licence programu #Q000810
Ing. J. Kosík	Ing. J. Kosík	Ing. J. Kosík	
Kraj: Jihomoravský	Místo: Znojmo		
Investor: Znojemská Beseda, Masarykovo nám. 449/22, 669 01 Znojmo			
Akce: ZNOJEMSKÉ PODZEMÍ SLEPIČÍ TRH 2, ZNOJMO VNITŘNÍ EL. INSTALACE			Zakázkové číslo: 16/2020 Formát: 12A4 Stupeň: DPS Datum: 8/2020
Výkres Podzemí - el. instalace			Měřítko: 1 : 200 Číslo výkresu: D 1.4.400.2