




SITUÁCIA ŠIRŠÍCH VZŤAHOV

M 1 : 500

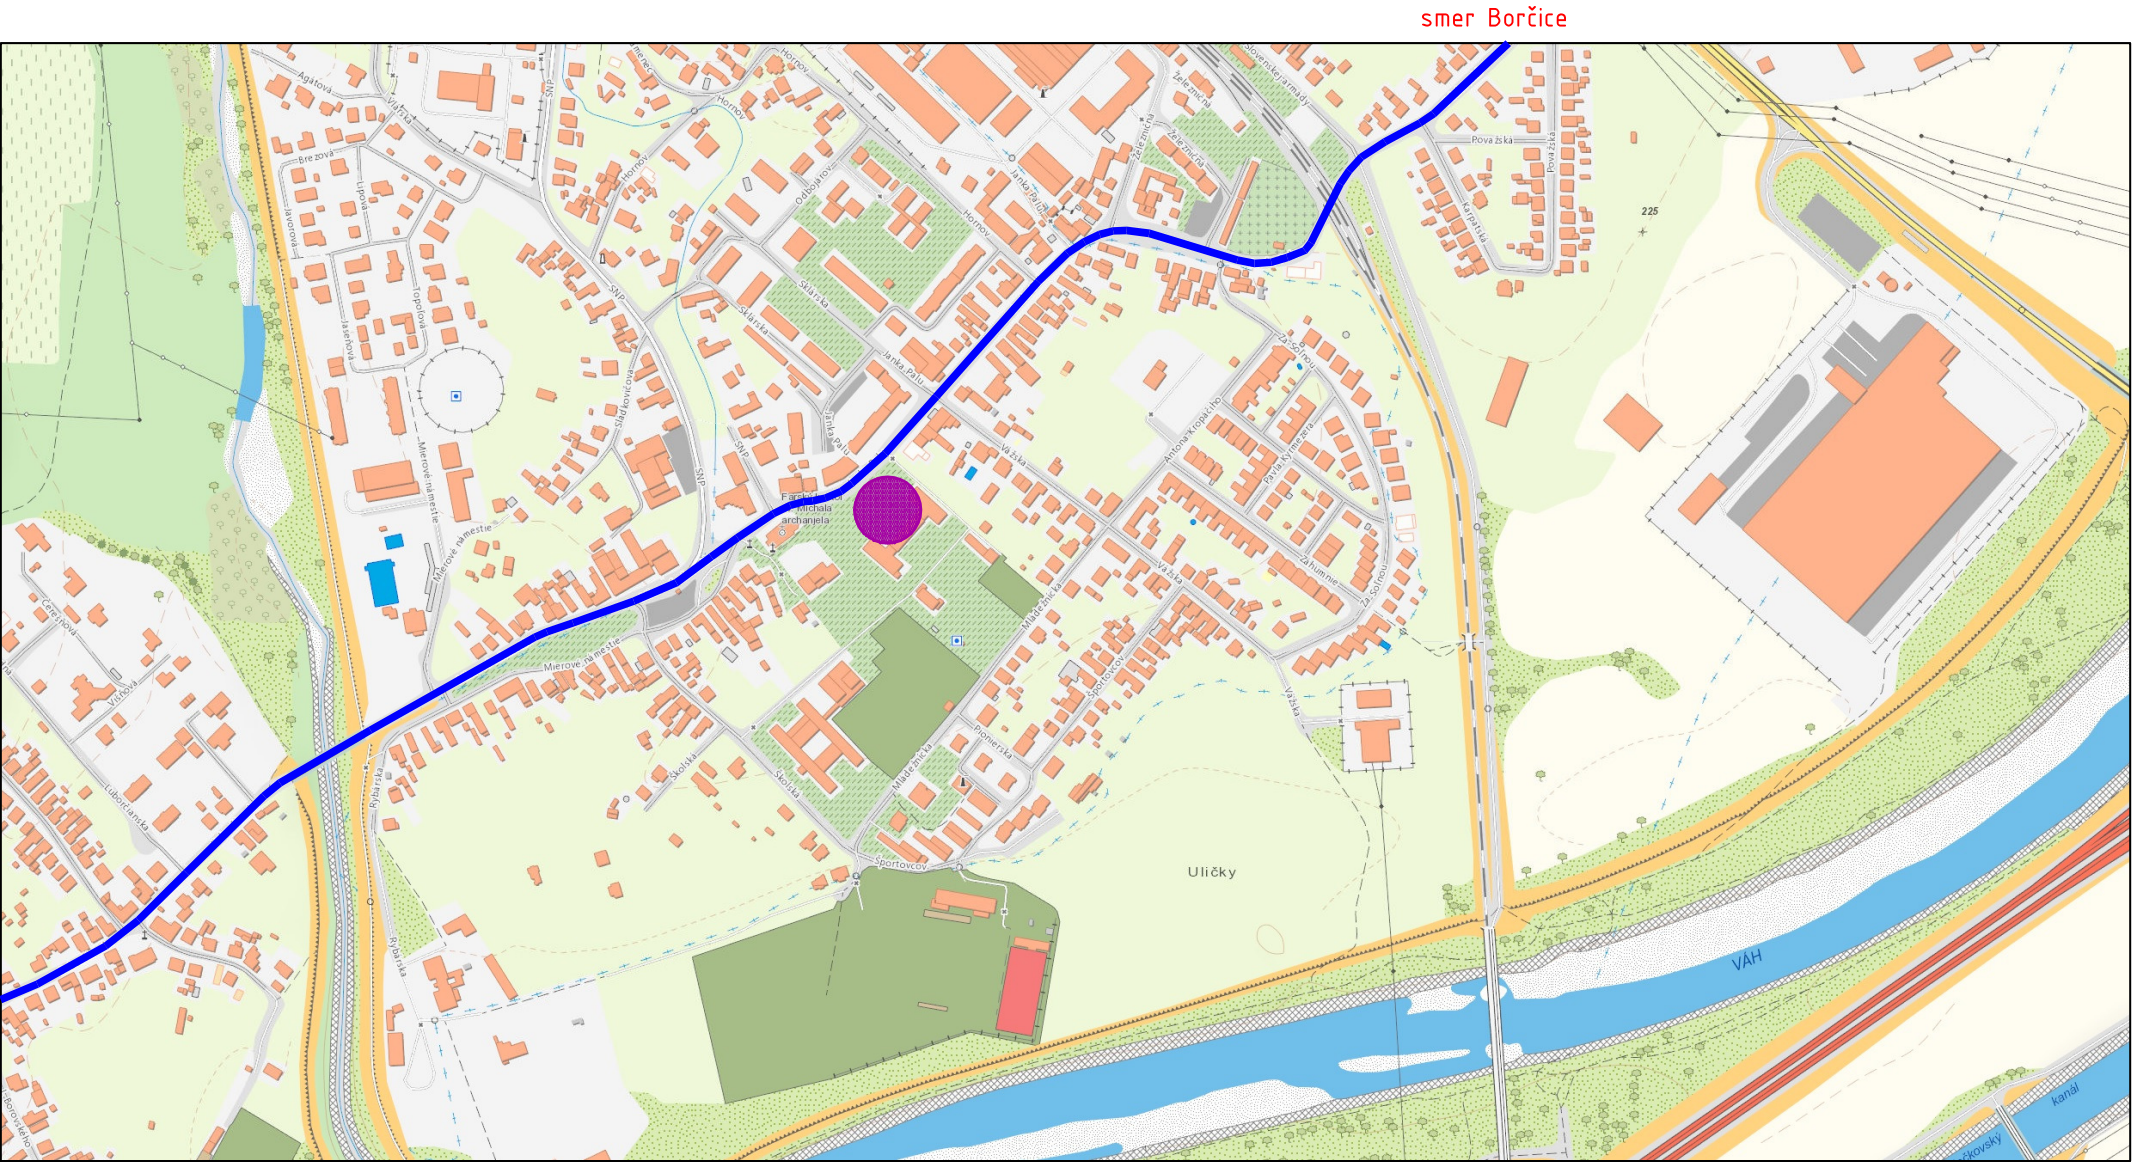

 Miesto realizácie stavby

 cesta II. triedy č.507

Software: 4MCAD Standard v.19 číslo licencie S1905522832

ZODPOV. PROJEKTANT:	AUT. ING. PAVOL PÓLYA, PERECKÁ 20, LEVICE	<div><div>iProdos s.r.o.</div><div><div><div></div></div><div>inžiniering projekcia dopravných stavieb stavebná a dozorná činnosť</div><div>Office: Perecká 20 934 05 Levice web: www.iprodos.sk email: iprodos@iprodos.sk mobil: 0907 891 474</div></div></div>		
KONTRÓLOVAL:	AUT. ING. PAVOL PÓLYA, PERECKÁ 20, LEVICE			
VYPRACOVAL:	AUT. ING. PAVOL PÓLYA, PERECKÁ 20, LEVICE			
INVESTOR:	MESTO NEMŠOVÁ, MESTSKÝ ÚRAD NEMŠOVÁ UL. J. PALU 2/3, 914 41 NEMŠOVÁ			
MIESTO STAVBY:	K.Ú. NEMŠOVÁ C-KN 14/1, 14/13, 2494/1			
STAVBA:	VYBUDOVANIE VODOZÁDRŽNÝCH OPATRENÍ V MESTE NEMŠOVÁ - ZŠ JANKA PALU 2, NEMŠOVÁ	PROFESIA:	DOPRAVNÉ STAVBY	ČÍSLO SADY:
OBJEKT: S001 VÝMENA NEPRIEPUSTNÝCH POVRCHOV ZA PRIEPUSTNÉ POVRCHY S VODOZÁDRŽNOU FUNKCIOU		DÁTUM:	07 / 2020	
		ÚČEL:	PPSP	
		FORMÁT:	2 A4	
OBSAH:	SITUÁCIA ŠIRŠÍCH VZŤAHOV	MIERKA:	ČÍSLO VÝKRESU:	
		1 : 500	1	