

VETVA "6.1"

KATASTER
PARCELNÉ ČÍSLA
DRUH POVRCHU
VZDIALENOSŤ VRCHOLOVÝCH BODOV
OZNAČENIE VRCHOLOVÝCH BODOV

Hĺbka dna výkopu

Kóta výkopu

Hĺbka dna potrubia

Kóta dna potrubia


Kóta pôvodného terénu
Zrovnávacía rovina

Staničenie [km/m]

Profil[mm]-materiál-dĺžka[m]
Spád[promile]-dĺžka[m]
Uloženie

NEMŠOVÁ		
C-KN 14/1, 14/13, 2494/1		
ZELEŇ		
2.10	1.50	3.30

D2 OŽ1 OŽ3 OŽ1 Z11

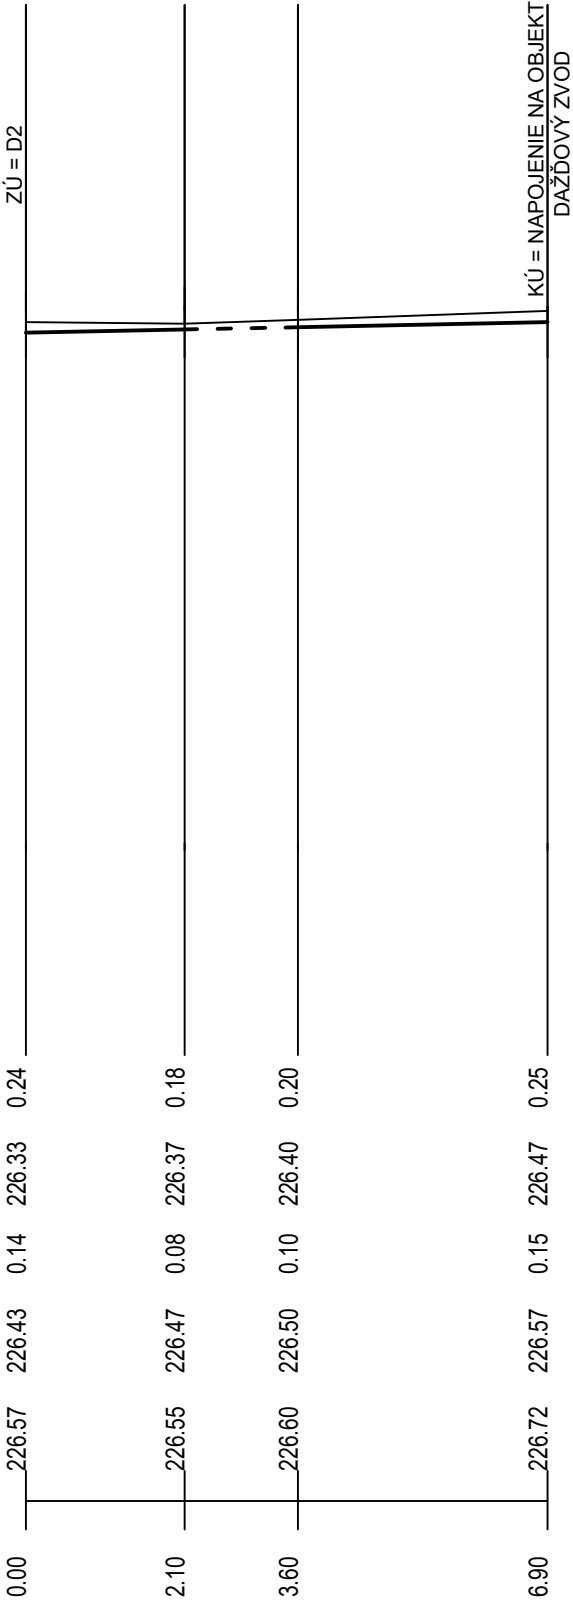


ŽL'AB - 2.10	ŽL'AB - 1.50	ŽL'AB - 3.30
20.00 - 2.10	20.00 - 1.50	20.00 - 3.30
PIESOK		

VETVA "7.1"

NEMŠOVÁ			
1.20	3.20	3.60	3.00

OŽ2 OŽ3 OŽ2 OŽ2 Z12

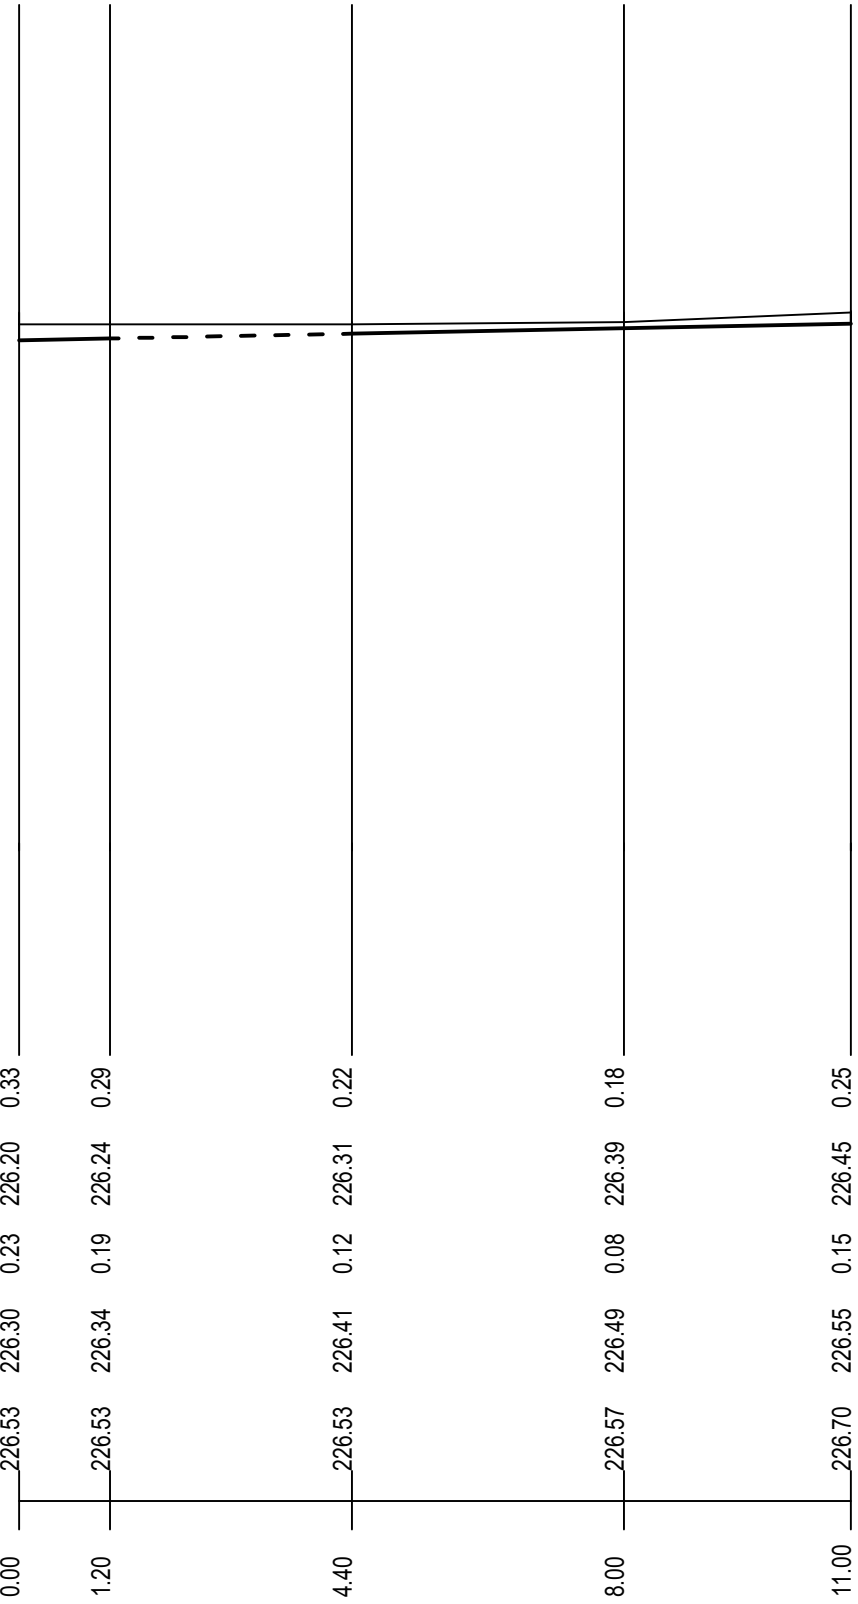


ŽL'AB-1.2	ŽL'AB-3.2	ŽL'AB - 3.60	ŽL'AB - 3.00
20.0-1.2	20.0-3.2	20.00 - 3.60	20.00 - 3.00
PIESOK			

NAVROVANÉ VNÚTROAREÁLOVÉ INŽINIERSKE SIETE

- ODVODŇOVACÍ ŽLAB, PREFA SUČANY ŽLAB cestný TBM 62-15
- ODVODŇOVACÍ ŽLAB, S LIATINOVÝM ROŠTOM HAURATON RECYFIX STANDARD 150, TRIEDA B125, TYP 0105

PRED ZAHÁJENÍM VÝKOPOVÝCH PRÁC JE NUTNÉ VYTÝČIŤ VŠETKY INŽINIERSKE SIETE A OBJEKTY V RYHÁCH, KTORÉ SÚ HLBOKÉ NAD 1,2 m MUSIA BYŤ PAŽENÉ!
PRED REALIZÁCIOU JE NUTNÉ VYTÝČIŤ VÝŠKOVÉ A POLOHOVÉ UMIESTNENIE TRASY NAVROVANÉHO POTRUBIA!
PRED REALIZÁCIOU JE NUTNÉ OVERIŤ VÝŠKOVÉ A POLOHOVÉ UMIESTNENIE EXISTUJÚCEHO KAN. POTRUBIA V MIESTE BODOV NAPOJENIA!
V PRÍPADE ZISTENIA NEZROVNALOSTÍ PRED/POČAS REALIZÁCIE, JE NUTNÉ KONTAKTOVAŤ PROJEKTANTA PRE AKTUALIZÁCIU NAVROVANÉHO RIEŠENIA!
JE NUTNÉ ABY SA ZABEZPEČILO DOSTATOČNÉ KRYTIE POTRUBIA! AK NIE JE MOŽNÉ ZABEZPEČIŤ DOSTATOČNÉ KRYTIE POTRUBIA, JE NUTNÉ NA POŽADOVANOM ÚSEKU KANALIZAČNÉ POTRUBIE OBETÓNOVAŤ ALEBO OSADIŤ DO OCELOVEJ CHRÁNIČKY!
JE NUTNÉ ABY SA ZABEZPEČIL NAVROVANÝ SKLON POTRUBIA!

ZODPOVEDNÝ PROJEKTANT:	Ing. Miloslav Remiš	 ARCHART s.r.o <small>www.vizualizaciestavieb.sk</small> 018 41, DUBNICA NAD VÁHOM OBČANSKÝ MIERU 344/2 IČO: 47834099 DIČ: SK 2024110165
AUTOR PROJEKTU :	ARCHART s.r.o	
VYPRACOVAL :	Bc. Miroslav Šeliga, Ing. Juraj Barčiak	DÁTUM: 08/2020
INVESTOR : Mesto Nemšová, Mestský úrad Nemšová, Ul. Janka Palu 2/3, 914 41 Nemšová	MIESTO STAVBY : C-KN 14/1, 14/13, 2494/1 k.ú.: NEMŠOVÁ	STUPEŇ P.D.: DSP+RP
NÁZOV PROJEKTU: VODOZADRŽNÉ OPATRENIA V MESTE NEMŠOVÁ - ZŠ JANKA PALU 2, NEMŠOVÁ	PROFESIA:	VH
D.S0-02.1, S0-03.1, S0-04.1, S0-05.1, S0-06.1 ZBERNÉ SYSTÉMY NA ZADRŽIAVANIE ZRÁŽKOVEJ VODY	MIERKA:	Č.VÝKRESU:
NÁZOV VÝKRESU: POZDĹŽNY PROFIL - VETVA 6,7 - POVRCHOVÝ ŽLAB	1:100	07

TÁTO PROJEKTOVÁ DOKUMENTÁCIA JE PODĽA PARAGRAFU 5 ODS. 618/2003 Z.z. V PLATNOM ZNENÍ ARCHITEKTONICKÝM DIELOM. NEOPRÁVNENÝ ZÁSAH DO AUTORSKÝCH PRÁV SÚVISIACICH S DIELOM JE TRESTNÝ PODĽA PARAGRAFU 283 ODS. 1 ZÁKONA Č. 300/2005 TRESTNÉHO ZÁKONA V PLNOM ZNENÍ