


### Lavička kovová mobilná s operadlom

P1

- kotvenie do betónového základu na chemické kotvy priemeru 12 mm presne určí dodávateľ výrobku
- priestor pod lavičkou vysypať štrkom fr. 4-8 mm


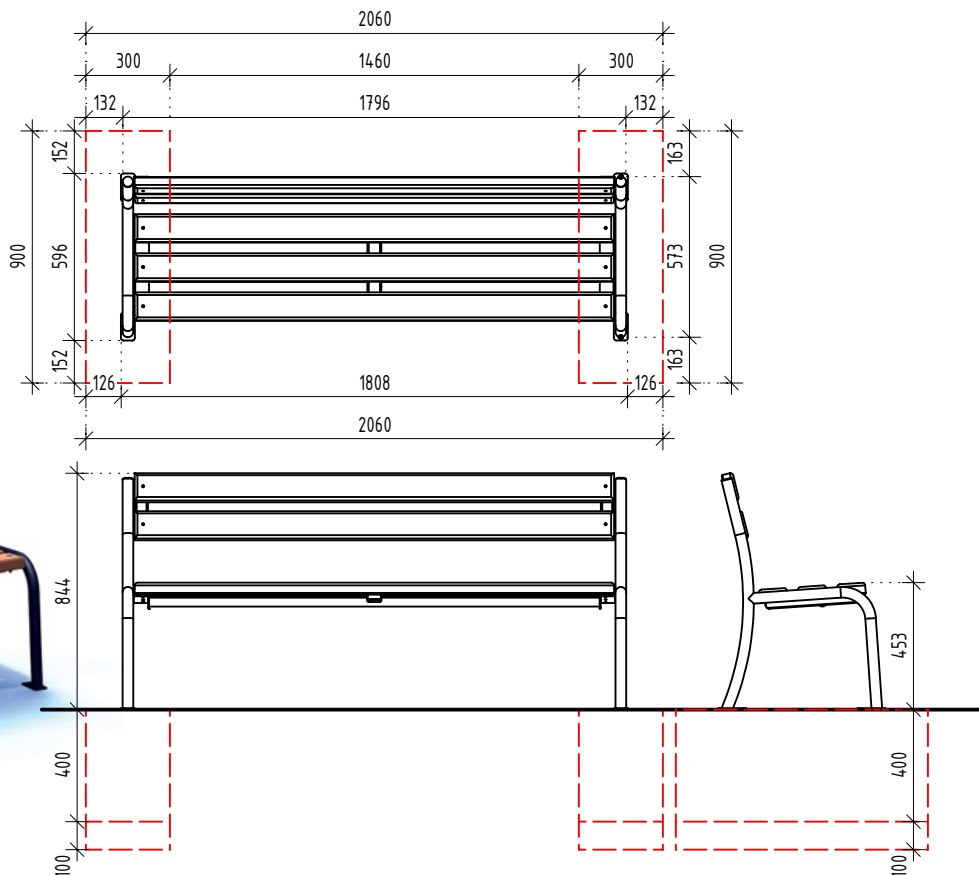


základová päťka pod lavičku - 0,3\*0,9\*0,4 m + štrkové lôžko fr. 16-32 hr. 0,1 m


### Smetný kôš so strieškou

P2

- kotvenie do betónového základu na chemické kotvy priemeru 12 mm presne určí dodávateľ výrobku

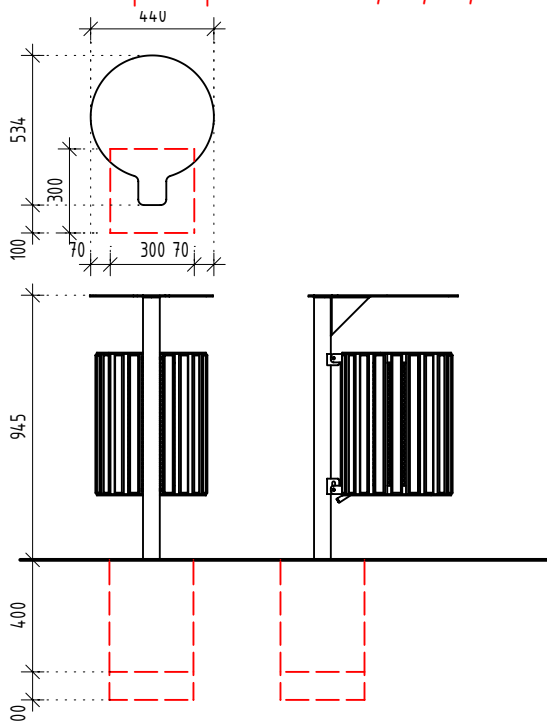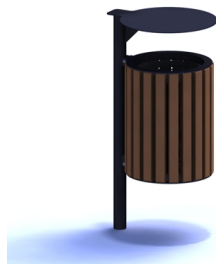

základová päťka pod kôš - 0,3\*0,3\*0,4 m + štrkové lôžko fr. 16-32 hr. 0,1 m

ZODPOVEDNÝ PROJEKTANT:	Ing. arch. Peter Motyčka		ARCHART, s.r.o. www.VizualizacieStavieb.sk	
AUTOR PROJEKTU :	ARCHART, s.r.o.		018 41, DUBNICA NAD VÁHOM OBRANCOV MIERU 344/2	IČO: 47834099   DIČ: SK 2024110165
VYPRACOVAL :	Bc. Róbert Malec	DÁTUM:	08/2020	
INVESTOR : Mesto Nemšová Ul. Janka Palu 2/3, 91441 Nemšová	MIESTO STAVBY : p.č. : C-KN 14/1, 14/13, 2494/1 k.ú. Nemšová	STUPEŇ P.D.:	PROJEKT PRE STAVEBNÉ POVOLENIE A REALIZÁCIU STAVBY	
NÁZOV PROJEKTU: VODOZADRŽNÉ OPATRENIA V MESTE NEMŠOVÁ - ZŠ JANKA PALU 2		PROFESIA:	ARCHITEKTÚRA	
NÁZOV OBJEKTU: SO-09 MOBILIÁR		MIERKA: 1:25	Č.VÝKRESU: 03	
NÁZOV VÝKRESU: PRVKY - MOBILIÁR				