



POHĽAD BOČNÝ - JUHOVÝCHODNÝ

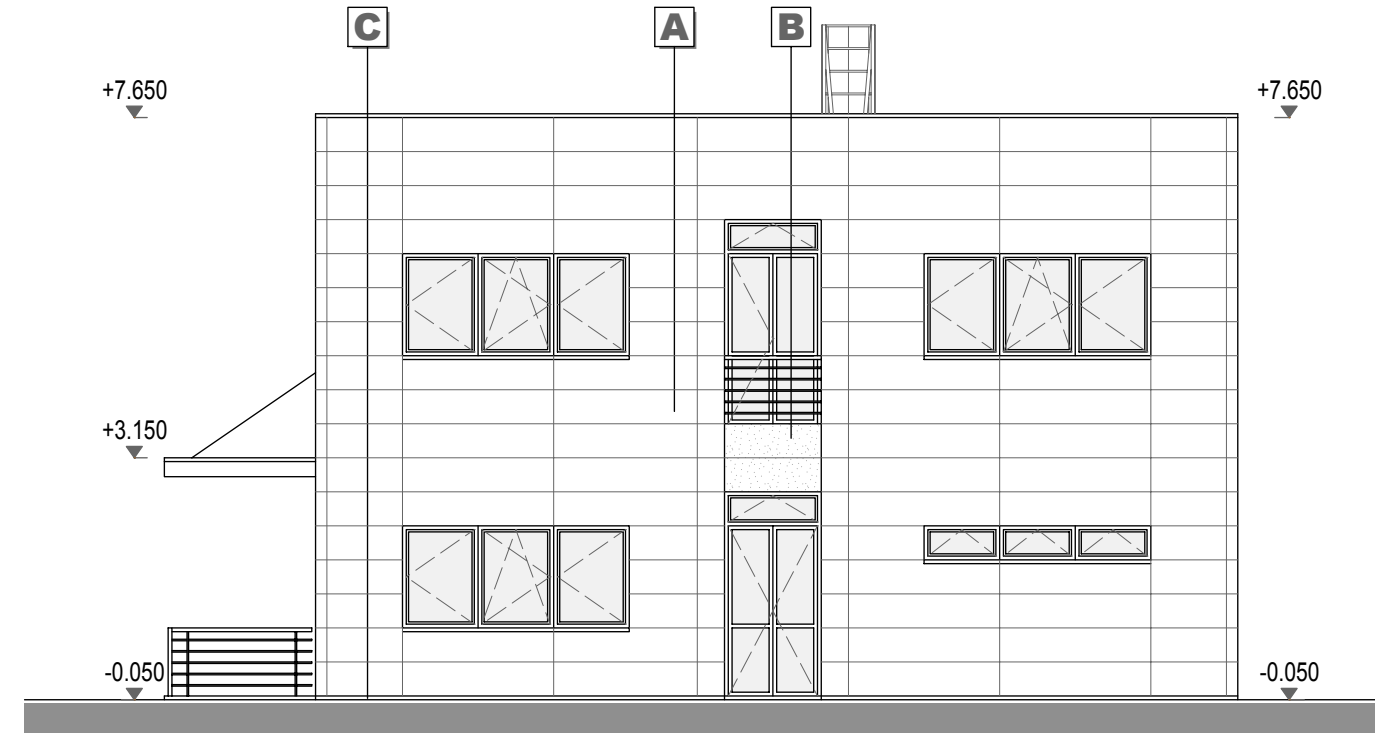

POHĽAD BOČNÝ - SEVEROZÁPADNÝ



POHĽAD ČELNÝ - SEVEROVÝCHODNÝ

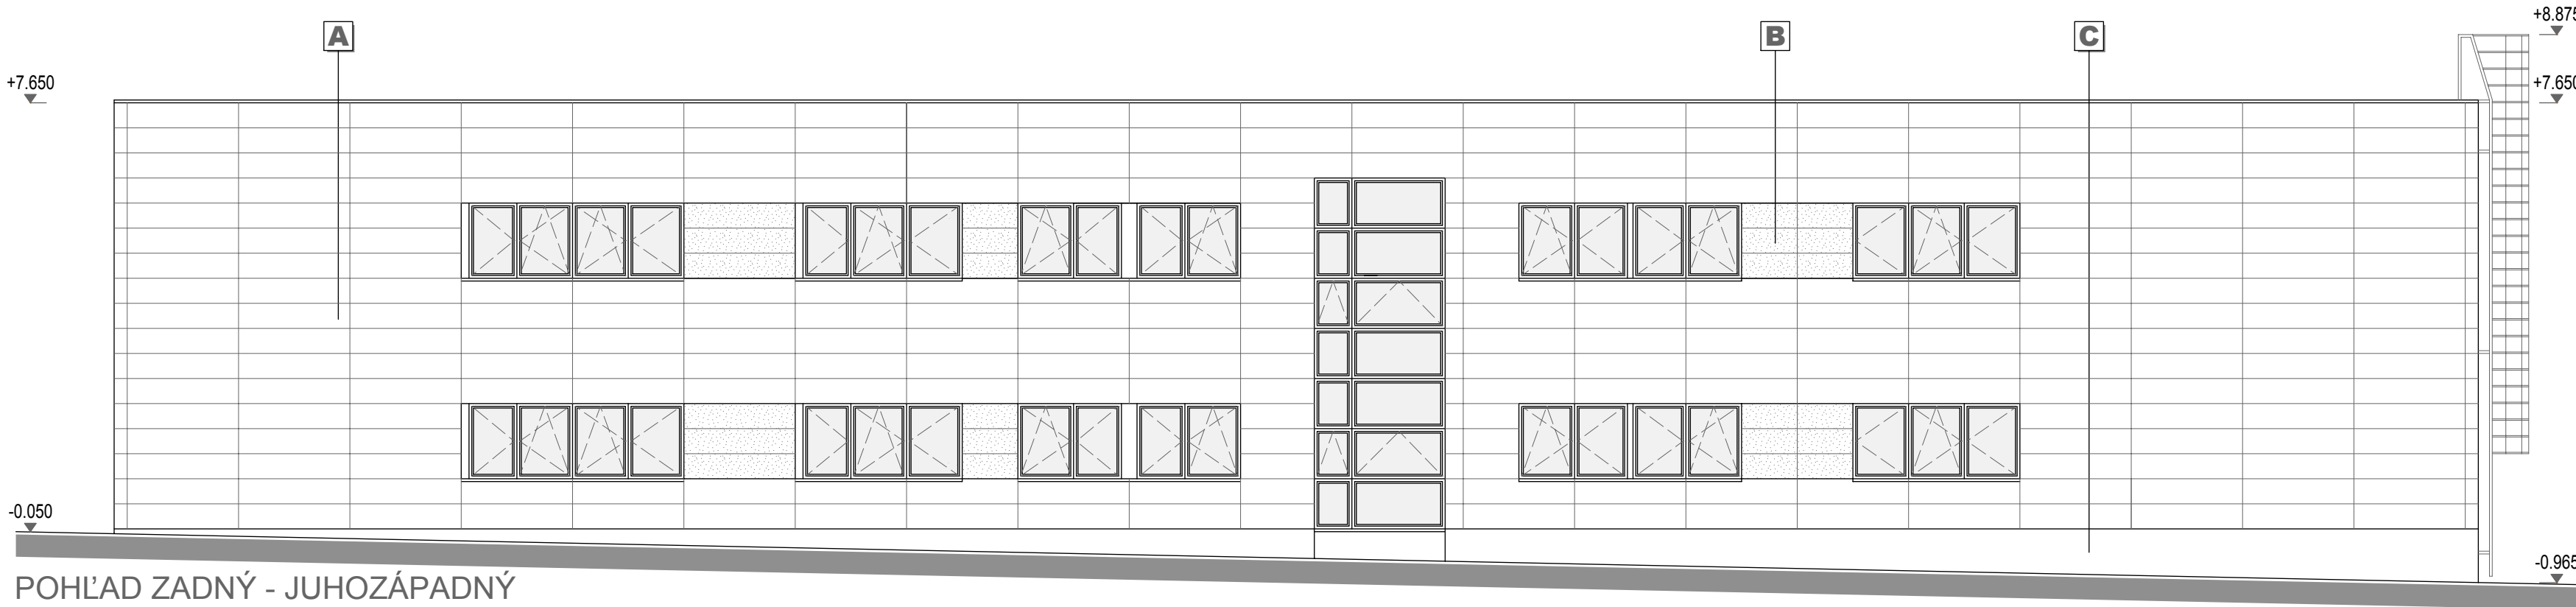

POHĽAD ZADNÝ - JUHOZÁPADNÝ

LEGENDA

OZN.	NÁZOV	MATERIÁL / POVRCHOVÁ ÚPRAVA	FAREBNÝ ODTIEŇ
A	ODVETRANÁ FASÁDA Z PLECHOVÝCH PROFILOV DEKMÉTAL	DEKCASSETTE LE 2000/450	TMAVÁ STRIEBORNÁ
B	ODVETRANÁ FASÁDA Z PLECHOVÝCH PROFILOV DEKMÉTAL	DEKCASSETTE LE 2000/450	ANTRACIT
C	SOKLOVÁ OMIETKA	STIERKA - IMITÁCIA BETÓNU	BETÓNOVÁ ŠEDÁ

		ZODPOVEDNÝ PROJEKTANT		ING. Š. MÜLLER	
		HLAVNÝ INŽINIER PROJEKTU			
		PROJEKTANT ČASŤ		ING. Š. MÜLLER	
		INVESTOR		ÚSTAV ANORGAN. CHÉMIE SAV	
		MIESTO STAVBY		BRATISLAVA IV, PARC. Č. 2693	
		NÁZOV		REKONŠTRUKCIA OBJEKTU UACH SAV	
DÁTUM	MIERKA	OBSAH	POHĽADY		ČÍSLO SADY
október 2013	1 : 100	ČASŤ	ARCHITEKTÚRA		06