

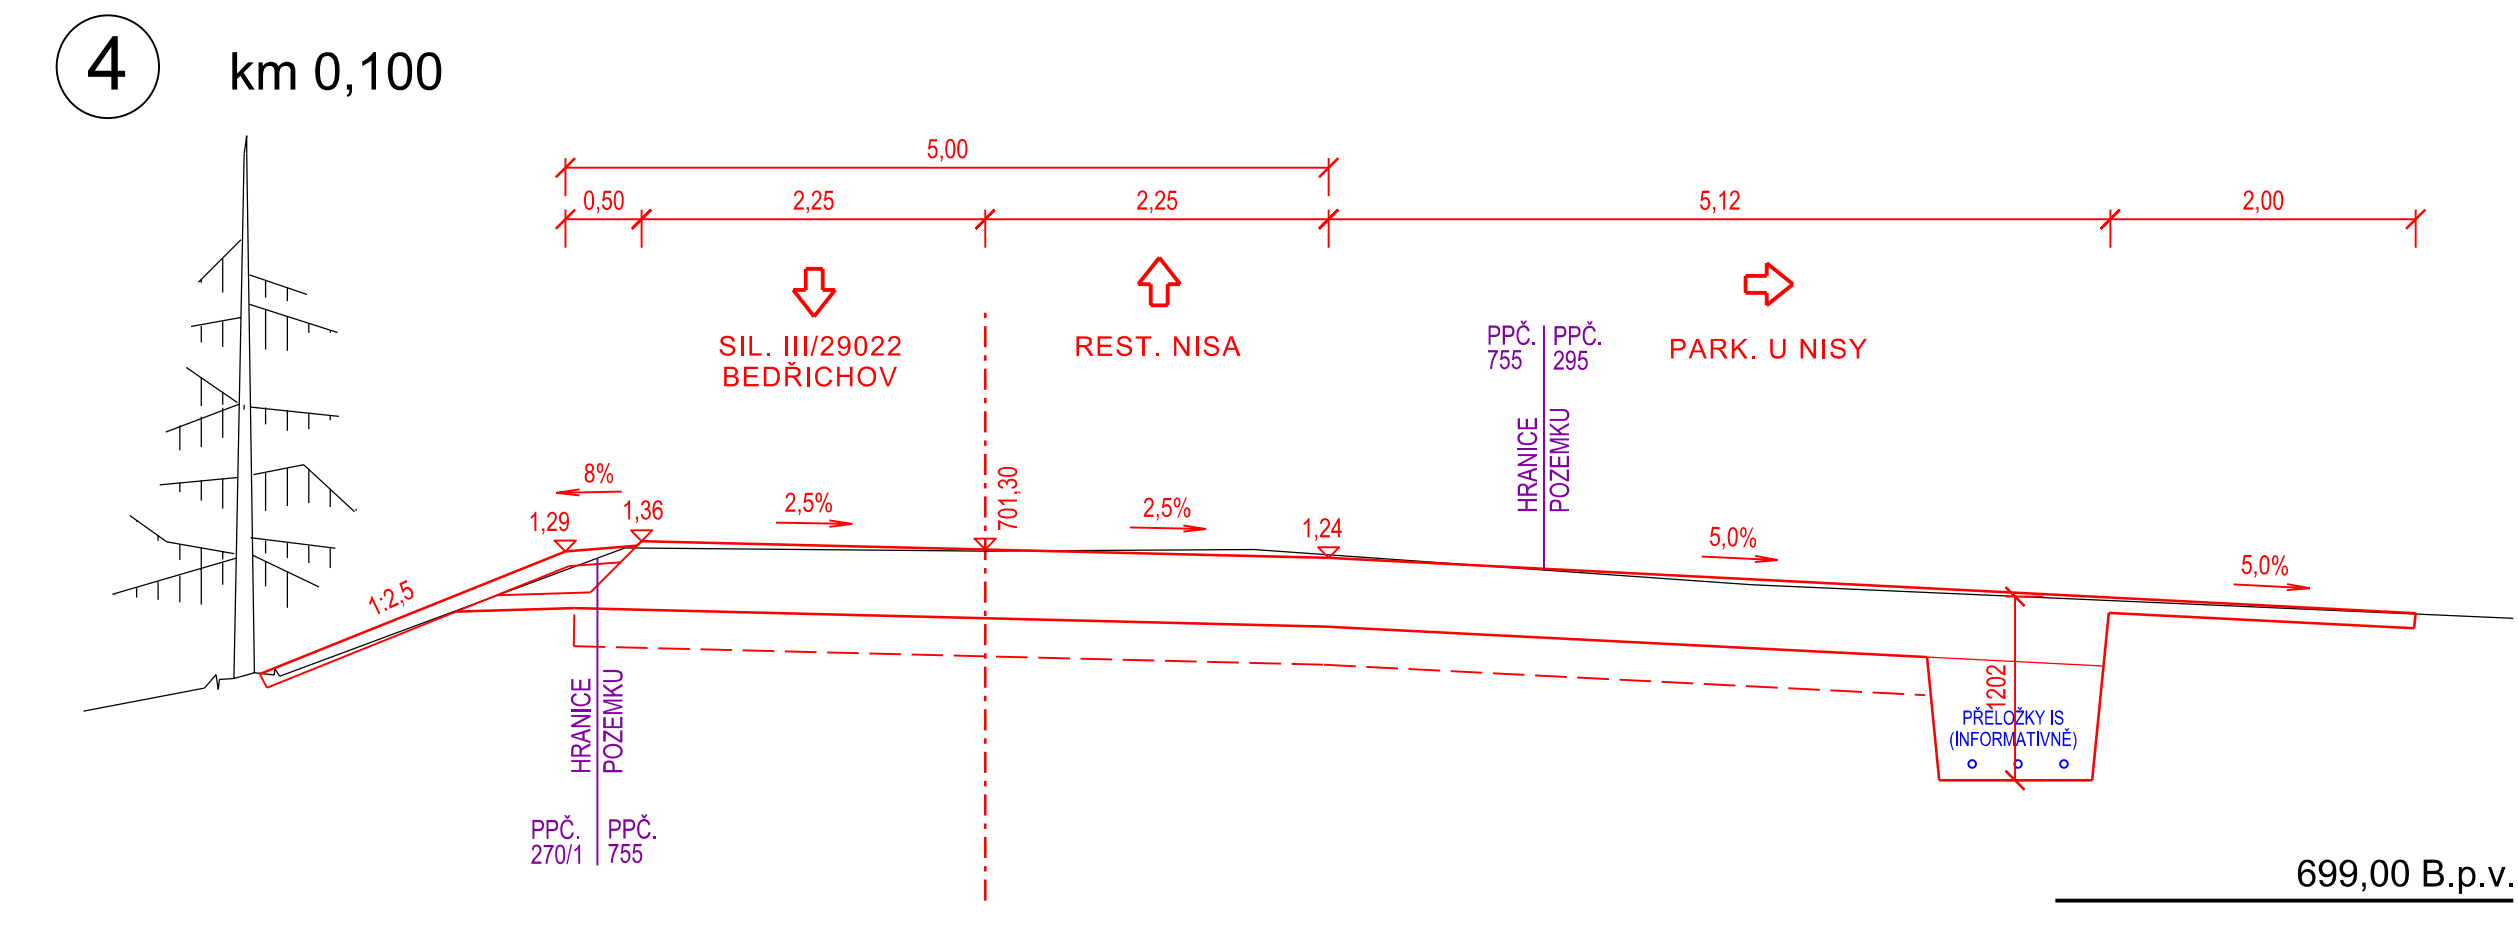
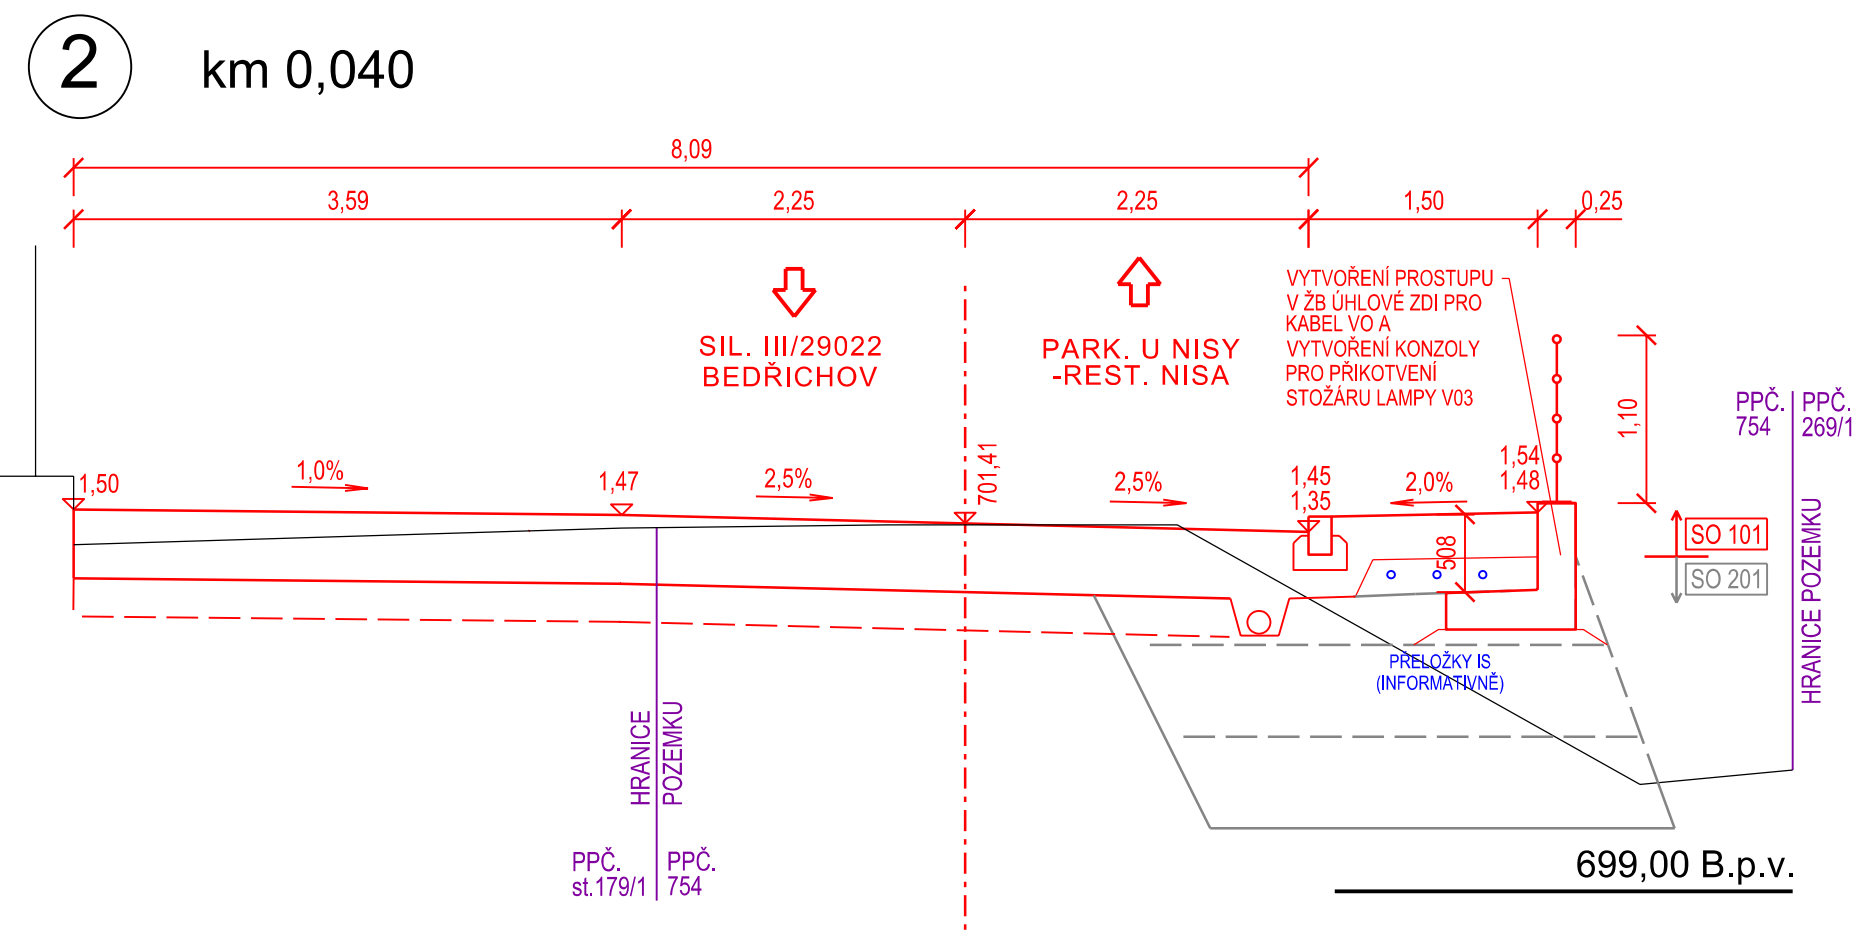
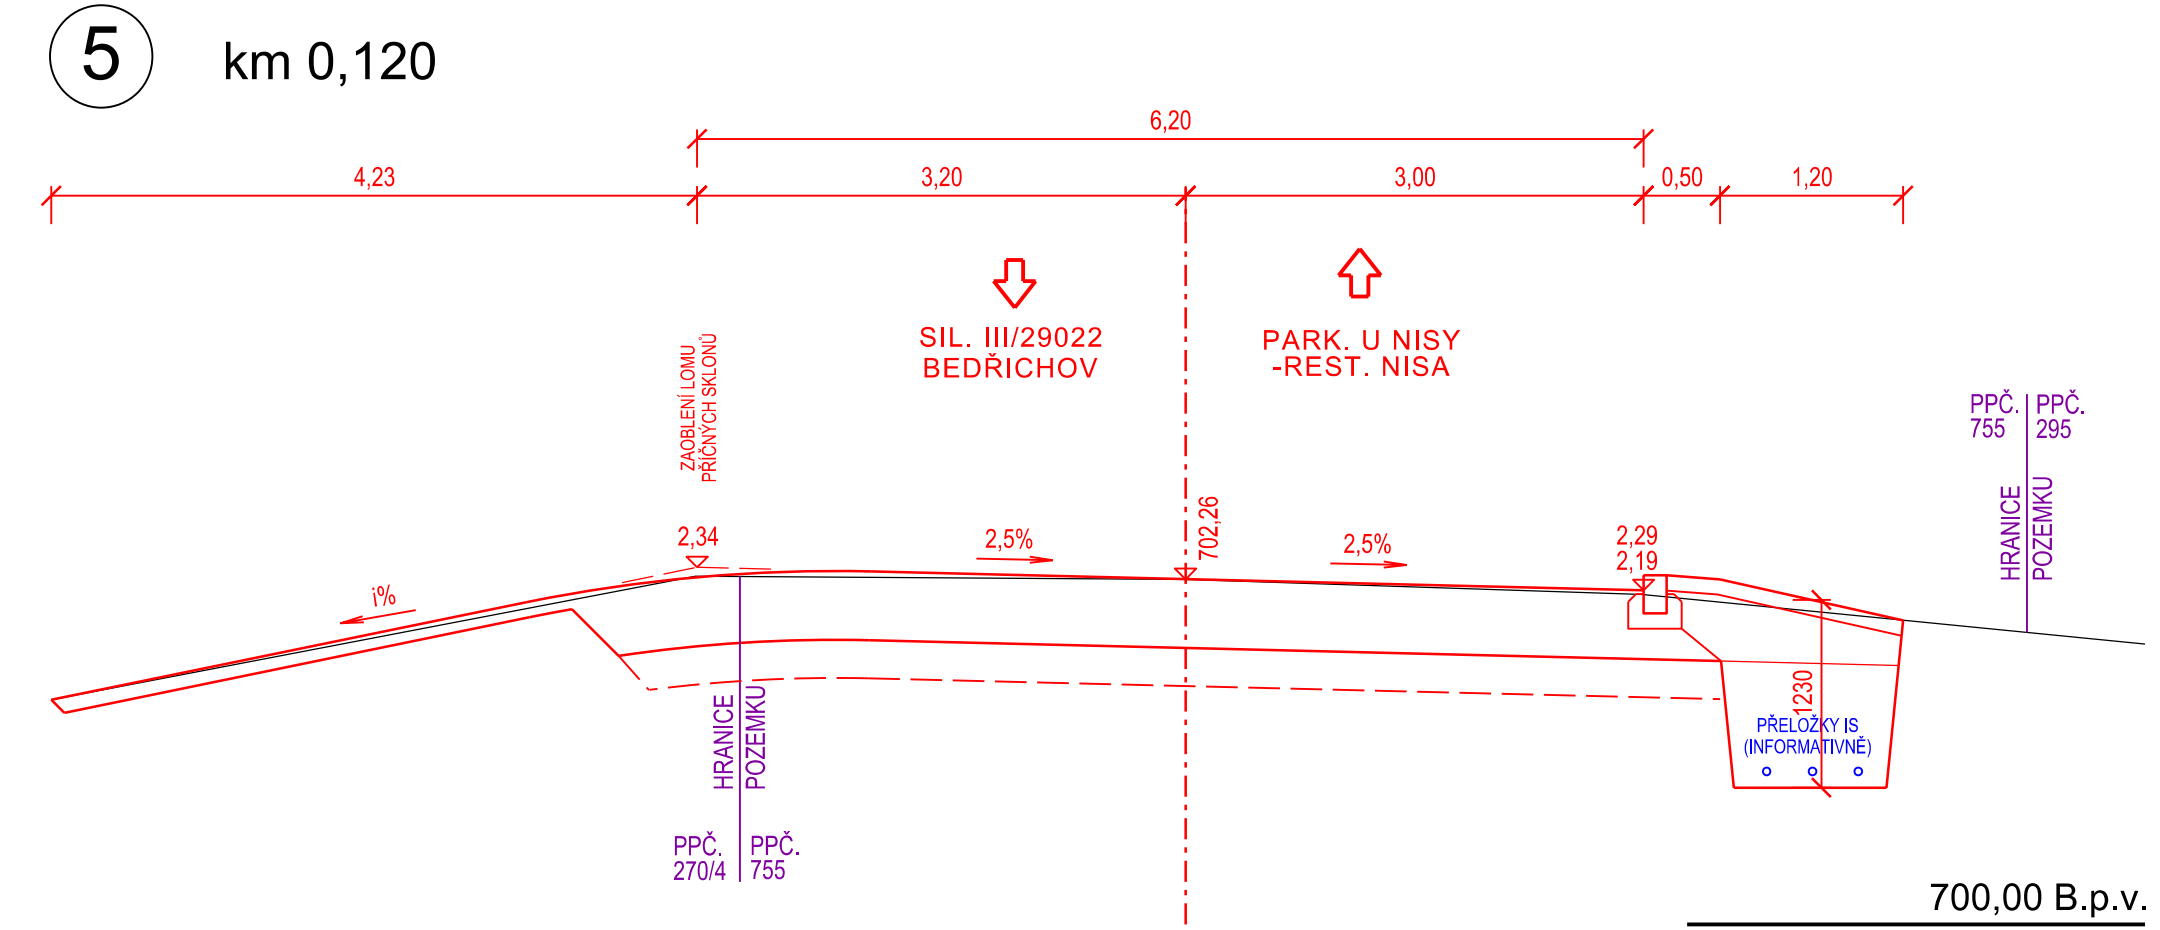


CHARAKTERISTICKÉ PŘÍČNÉ ŘEZY M 1:50

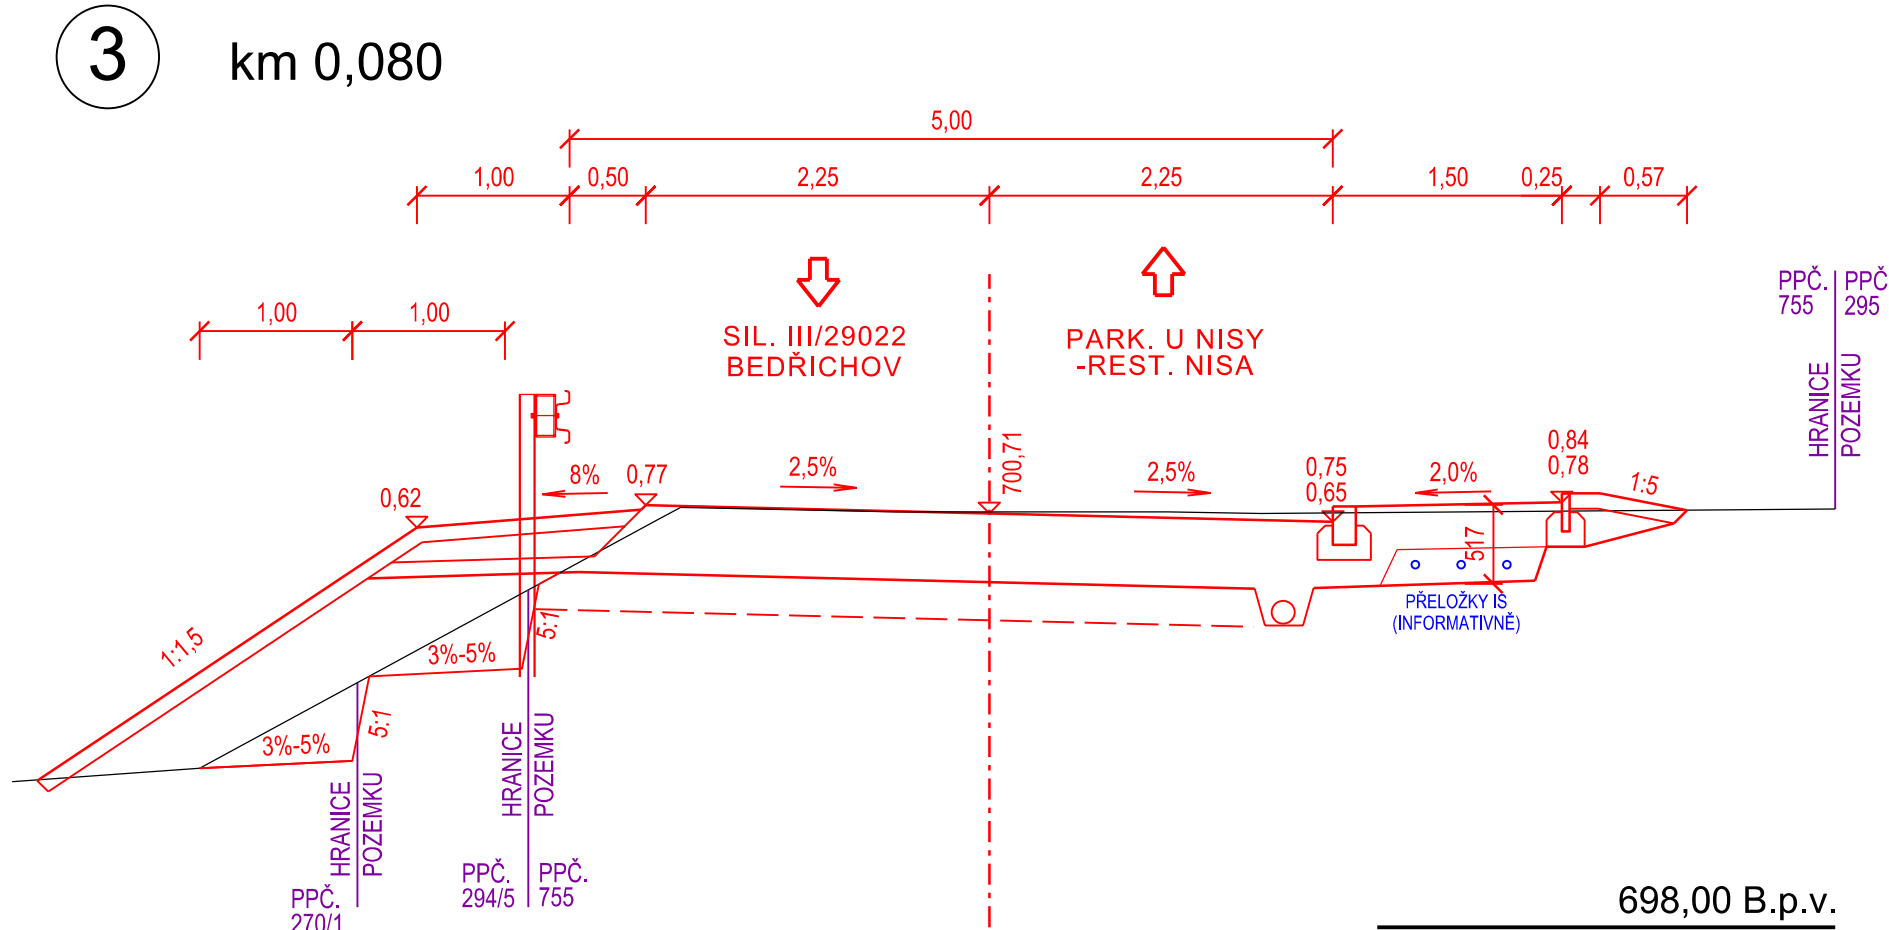

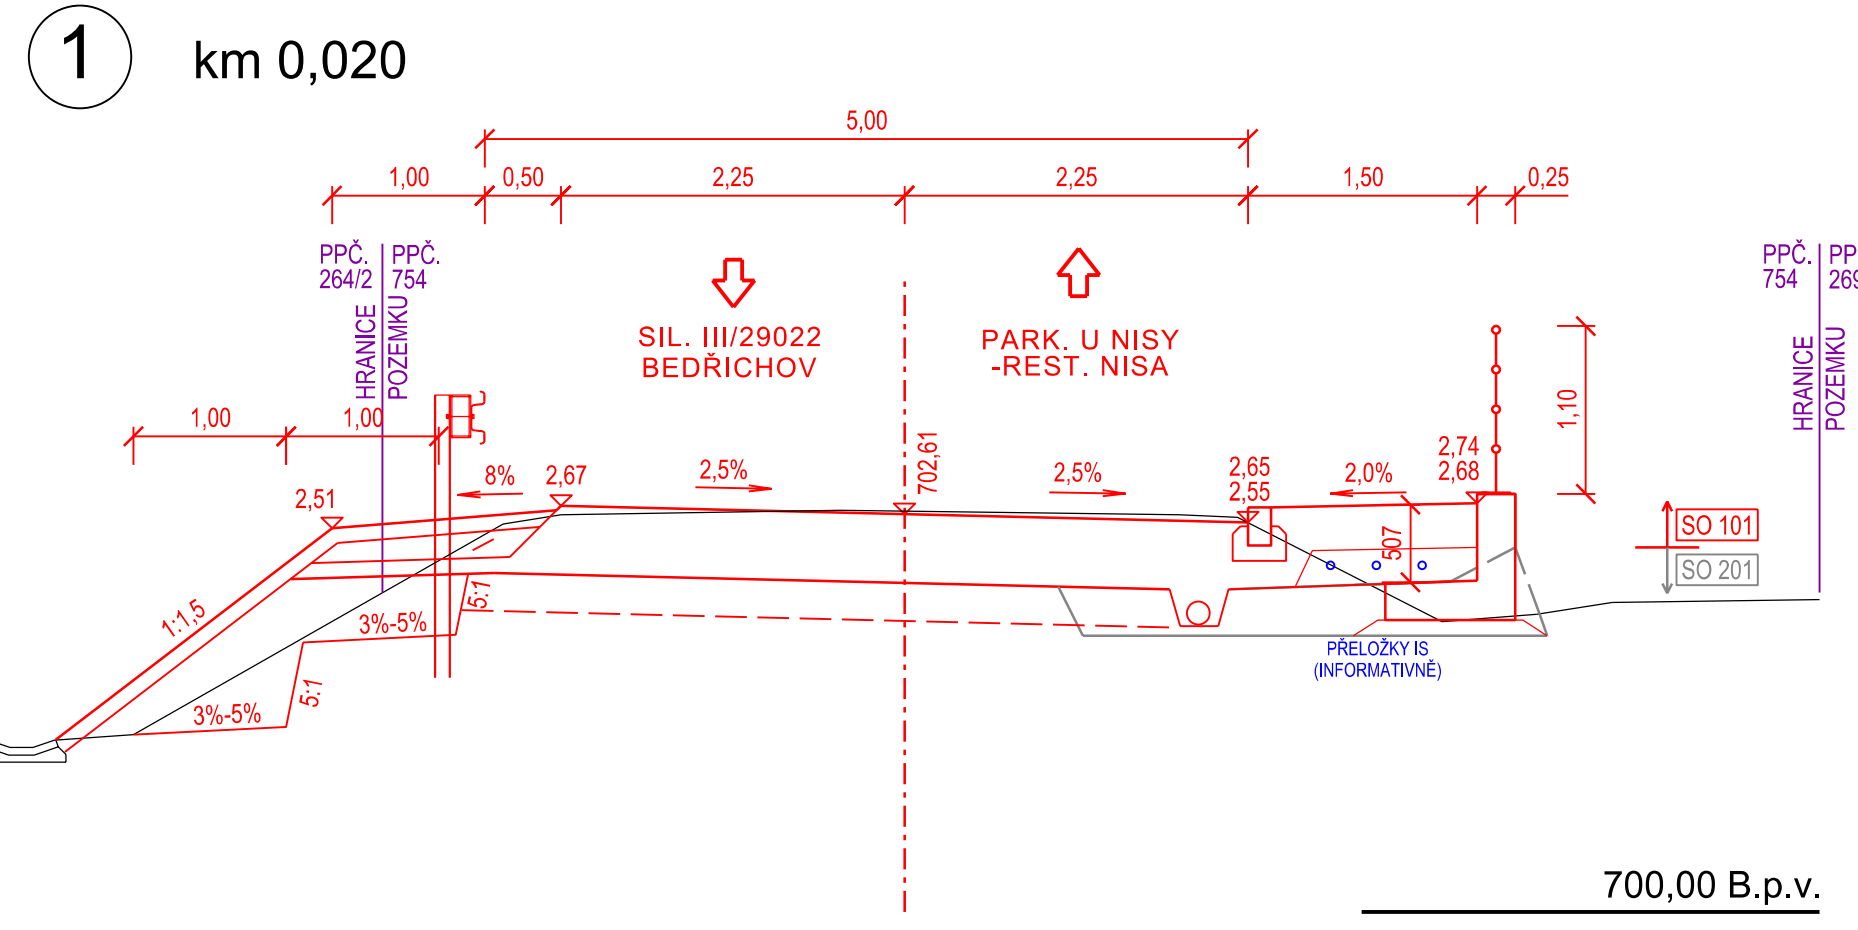


Název akce : ROZŠÍŘENÍ PŘÍSTUPOVÉ KOMUNIKACE K PARKOVIŠTI U NISY, BEDŘICHOV	
--	--

Název objektu : ROZŠÍŘENÍ KOMUNIKACE	Číslo objektu : SO 101
---	---------------------------

D

DOKUMENTACE OBJEKTŮ - STAVEBNÍ ČÁST

<div><div>VANER</div><div>s. r. o.</div></div> <div>PROJEKTOVÁ KANCELÁŘ</div> <div>Adresa : V Horkách 101/1 460 07 Liberec 9 tel.: 485 152 533</div>	Vypracoval	ING.J.VANER		zak. číslo	20-05-024
	Zodp. projektant	ING.J.VANER		datum	05/2020
	Techn. kontrola	ING.T.HUMPAL		stupeň	PDPS
	Investor	OBEC BEDŘICHOV		měřítko	1:50
	Příloha : CHARAKTERISTICKÉ PŘÍČNÉ ŘEZY		č. přílohy:	paré:	
		D.1.1.5			