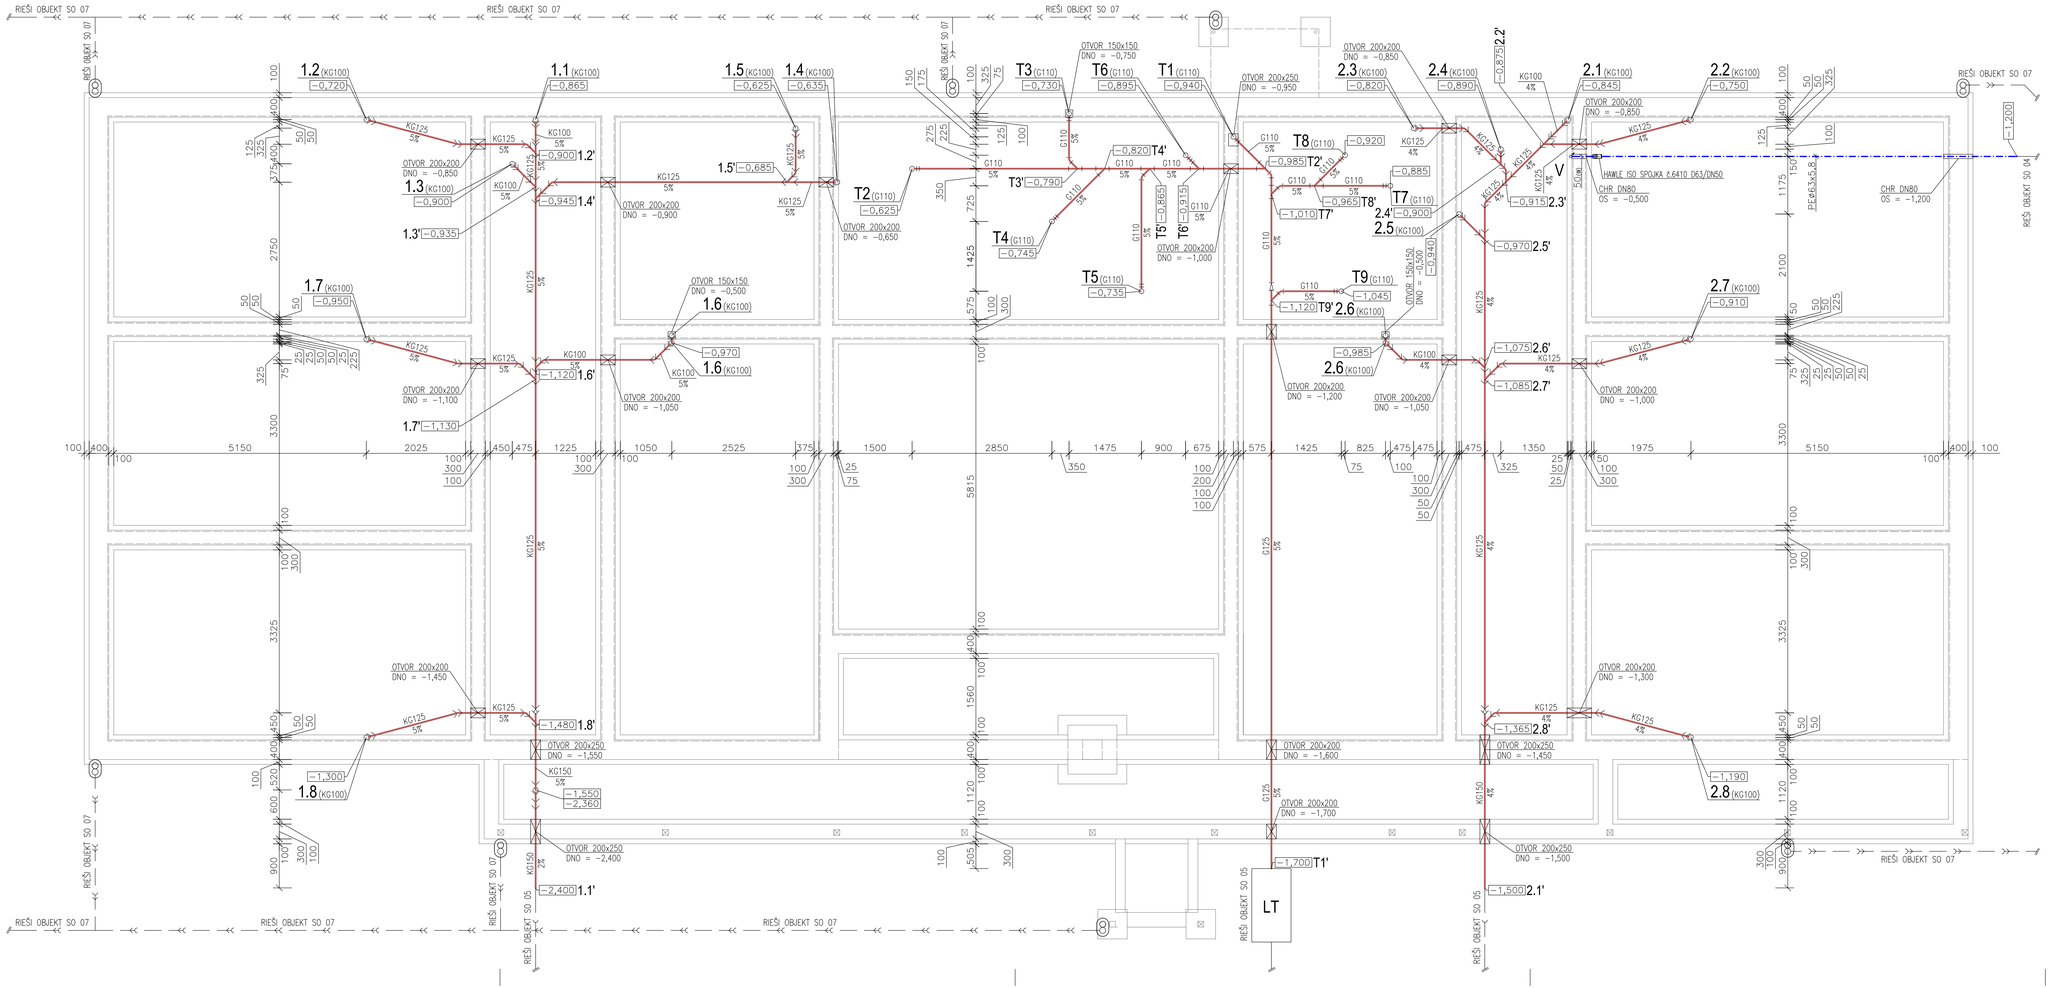

LEGENDA:

1.i, 2.i	– KANALIZAČNÉ STÚPAČKY (SiTech, KG SYSTÉM WAVIN)
Ti	– TUKOVÉ KANALIZAČNÉ STÚPAČKY (PE–HD GEBERIT)
V	– VODOVODNÁ STÚPAČKA PRED ROZDELENÍM (POTRUBIE OCELOVÉ ZÁVITOVÉ POZINKOVANÉ)
	– VODOVODNÁ STÚPAČKA PO ROZDELENÍ (WAVIN TIGRIS K1 – VIACVRSTVOVÉ POTRUBIE)
V1-V15, Vt	– VODOVODNÉ STÚPAČKY (WAVIN TIGRIS K1 – VIACVRSTVOVÉ POTRUBIE)
P, P1	– POŽIARNE STÚPAČKY (POTRUBIE OCELOVÉ ZÁVITOVÉ POZINKOVANÉ)
H	– HADICOVÝ NAVLAK S TVAROVO STÁLOU HADICOU
ČK DN	– ČISTIACI KUS PRÍSLUŠNEJ DIMENZIE (PP ODHLUČNENÁ TVAROVKA SiTech)
GRE DN	– ČISTIACI KUS PRÍSLUŠNEJ DIMENZIE (PE–HD TVAROVKA GEBERIT)
	– ROZVOD STUDENEJ VODY (POTRUBIE OCELOVÉ ZÁVITOVÉ POZINKOVANÉ)
	– ROZVOD STUDENEJ VODY (WAVIN TIGRIS K1 – VIACVRSTVOVÉ POTRUBIE)
	– ROZVOD TÚV (WAVIN TIGRIS K1 – VIACVRSTVOVÉ POTRUBIE)
	– ROZVOD CIRKULÁCIE (WAVIN TIGRIS K1 – VIACVRSTVOVÉ POTRUBIE)
	– ROZVOD POŽIARNEJ VODY (POTRUBIE OCELOVÉ ZÁVITOVÉ POZINKOVANÉ)
	– REDUKCIA POTRUBIA
	– PRIPOJOVACIE POTRUBIE (PP ODHLUČNENÉ POTRUBIE SiTech)
	– PRIPOJOVACIE POTRUBIE (PE–HD POTRUBIE GEBERIT)
	– KANALIZAČNÉ POTRUBIE Z PE–HD
	– KANALIZAČNÉ POTRUBIE Z PVC–U, PP
	– GK – GULOVÝ KOHÚT, ŠÚPATKO
	– FRV – FILTER S REGULAČNÝM VENTILOM
	– SK – SPÄTNÁ KLAPKA
	– PGK – PRAČKOVÝ GULOVÝ KOHÚT
	– VV – VYPÚŠŤACÍ VENTIL
	– PV – POISTNÝ VENTIL

Autor: Ing. Renáta GORÁSOVÁ	Hlavný projektant: Ing. Renáta GORÁSOVÁ	Pečiatka:
Projektant: Ing. Pavol DŽUBA	Kreslil: Ing. Pavol DŽUBA	
Investor: Obec Vítaz		
Miesto stavby: VÍŤAZ, p.č. 29,31 k.ú. Vítaz		

J&P PROJEKT
kpt. Nálepku 277/11, 073 01 SOBRANCE
tel.: 0908/998792, 0907/448557
jovanh00@gmail.com

±0,000 = 481,20 m n.m.	
Dátum:	05/2019
Stupeň:	PD pre SP a realizáciu
Názov stavby:	ZARIADENIE PRE SENIOROV V OBCI VÍŤAZ
Arch. číslo:	031-2019
Formát:	10 A4
Objekt:	SO 01 - ZARIADENIE PRE SENIOROV
Časť: STAVEBNÁ	Diel: ZTI - zdravotechnické inštalácie
Obsah:	PÔDORYS ZÁKLADOV - LEŽATÁ KANALIZÁCIA, VODOVOD
Mierka: 1:50	Č. výkresu: 1