


VZOROVÝ POZDÍŽNY REZ POVRCHOM MULTIFUNKČNÉHO IHRISKA  
M 1:25

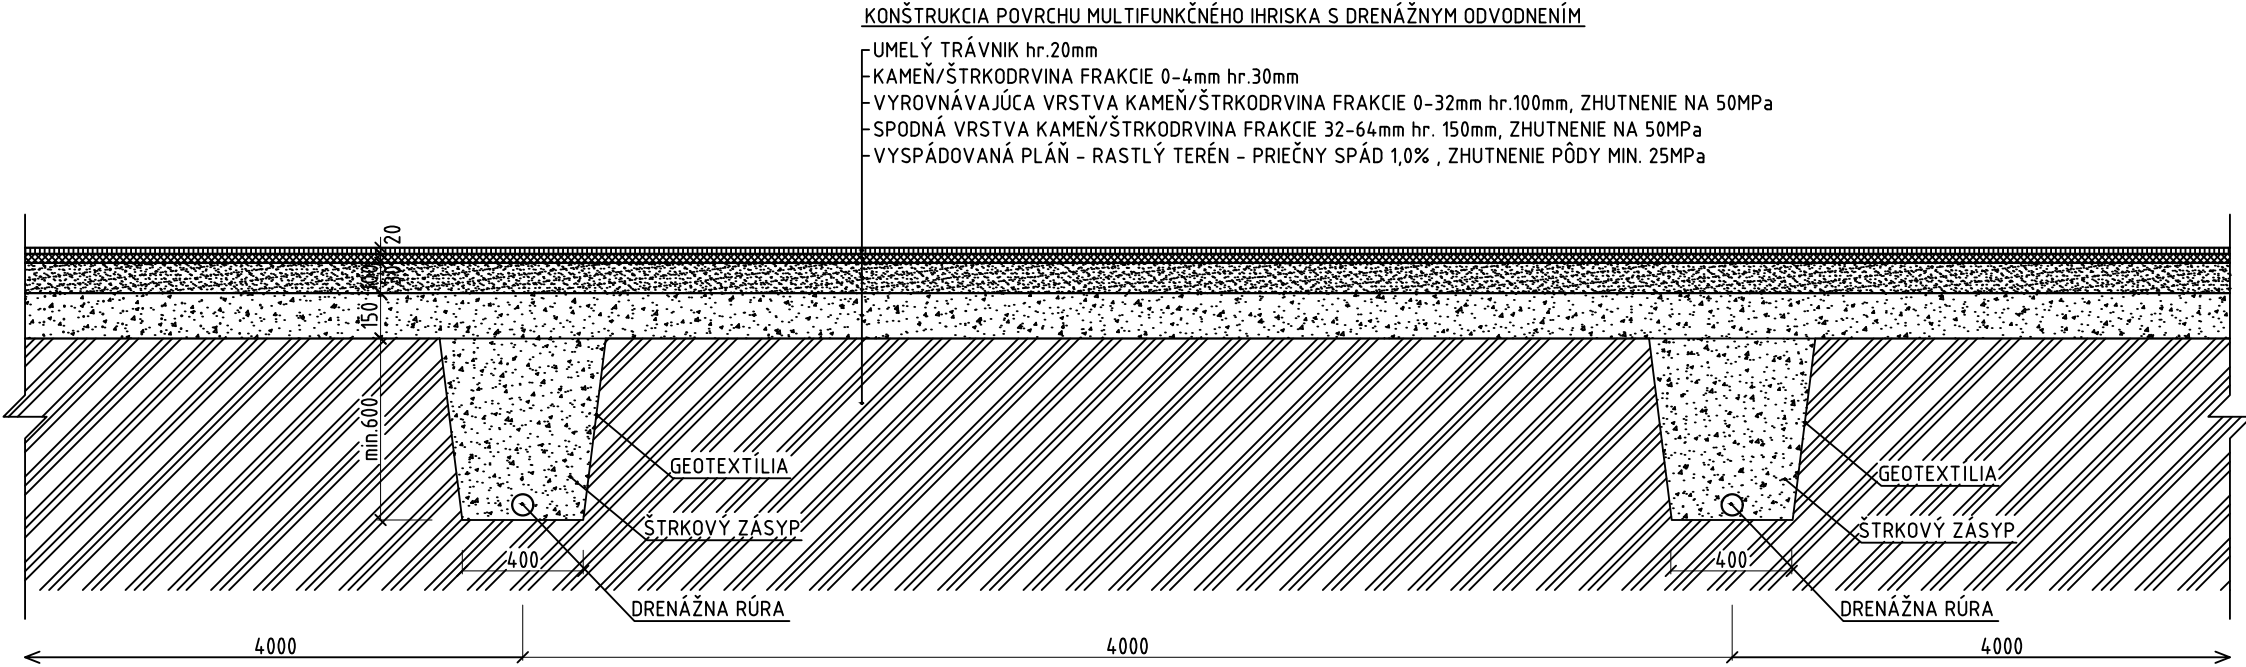

<b>FERAMI s.r.o.</b> <b>Murgašova 13 ,</b> <b>08301 Sabinov</b>	ZODP.PROJEKTANT ING.S.IVAN	HL. PROJEKTANT ING.S.IVAN
	VYPRACOVAL: PODĽA PRÍLOH	KONTROLOVAL: PODĽA PRÍLOH
OBJEDNÁVATEL: <b>Mesto Veľký Šariš , Námestie sv. Jakuba 1 , Veľký Šariš , 082 21</b>		
OKRES: PREŠOV		KRAJ:PREŠOVSKÝ
KAT.ÚZEMIE: VEĽKÝ ŠARIŠ		DÁTUM: 1/2021
STAVBA: <b>Obnova športového areálu základnej školy,</b> <b>Veľký Šariš</b>		STUPEŇ: DÚR
		MIERKA: 1:25
OBJEKT: <b>Vzorový pozdĺžny rez povrchom multifunkčného ihriska</b>		Č. PRÍLOHY: <b>7</b>