

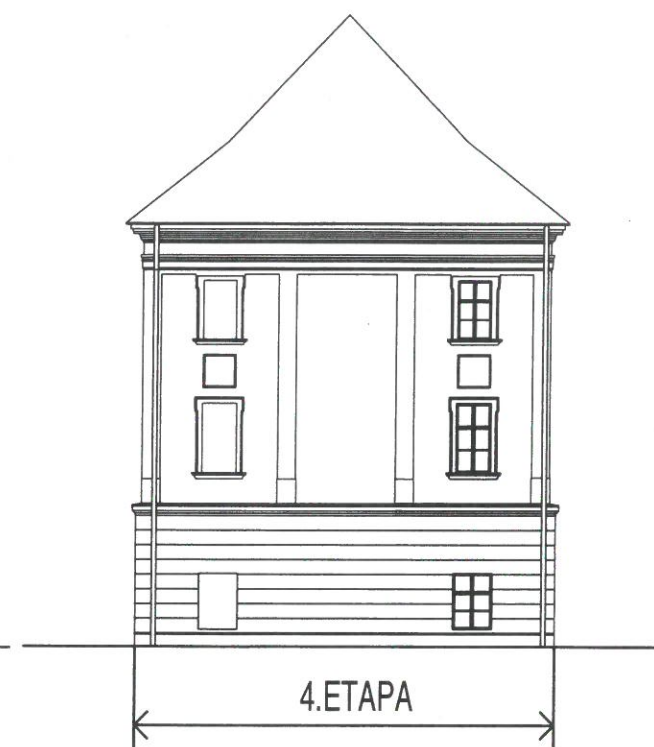


2021 - 2. a 3. NP
2022 - 1. NP

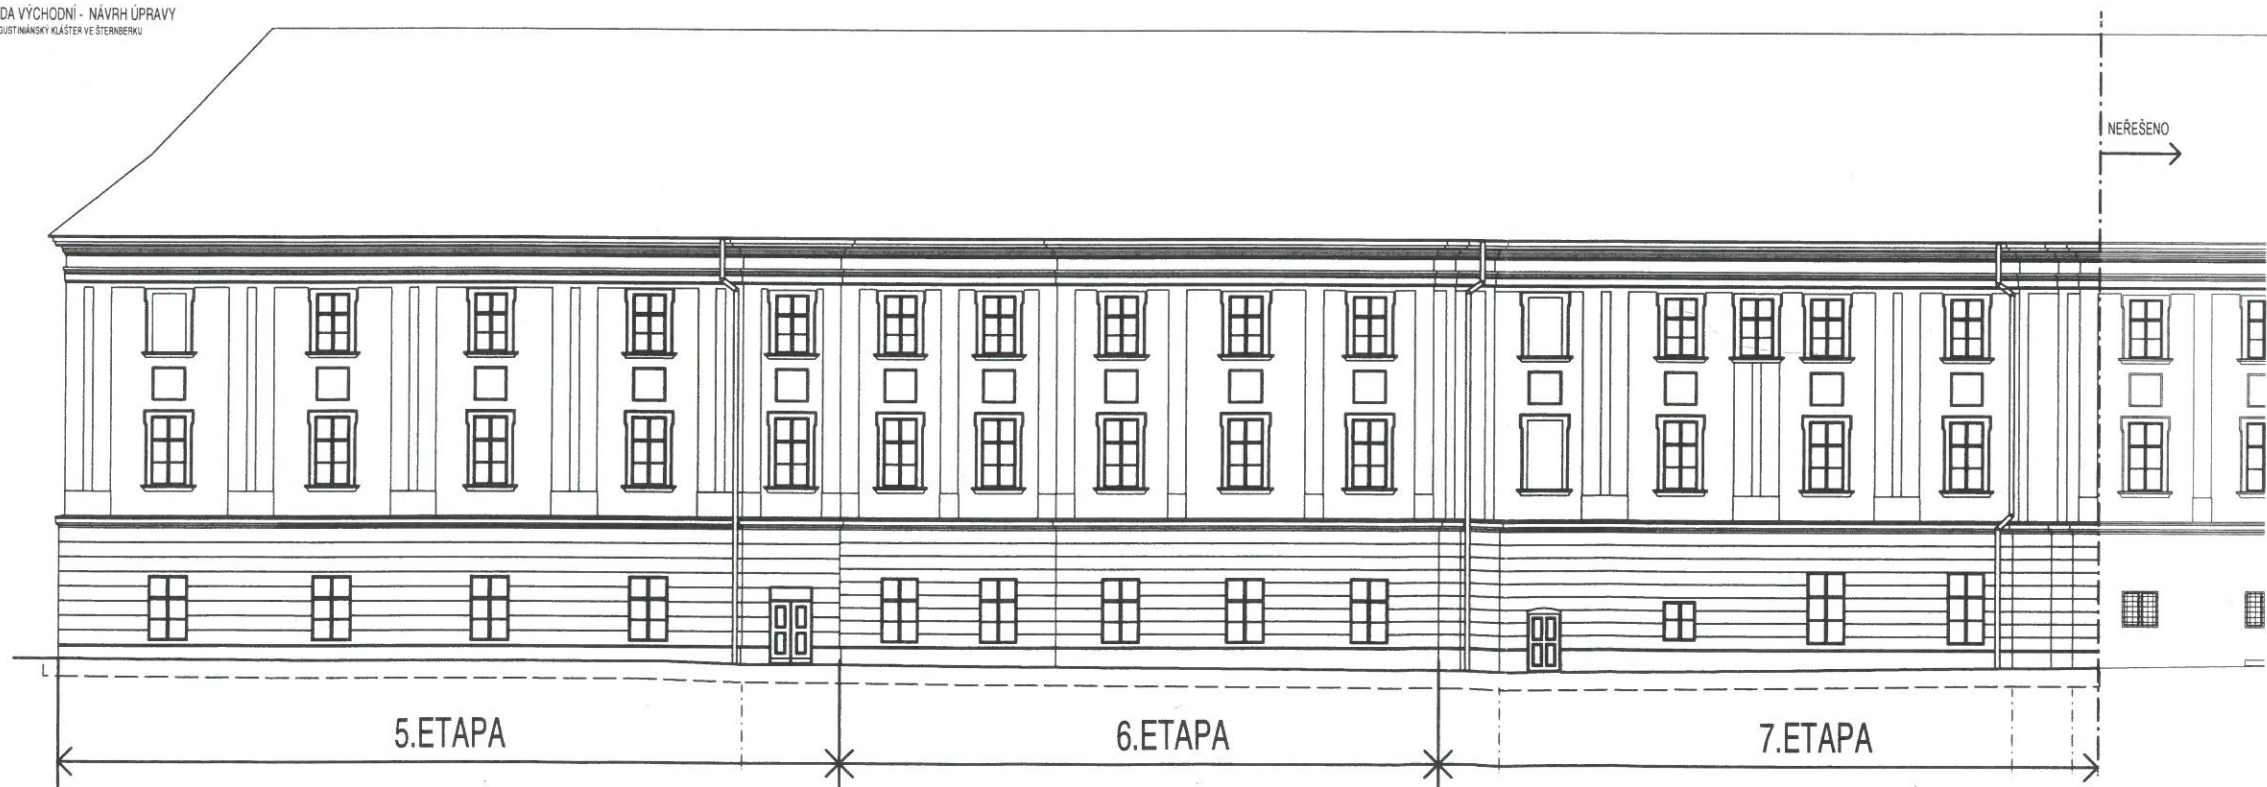

SCHEMA ETAPIZACE:

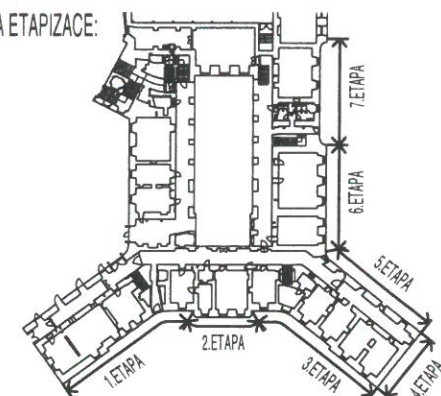

Generální projektant		ATELIER POLÁCH & BRAVENEČ s.r.o.		POLÁCH BRAVENEČ	
MAHLEROVA 15, 772 00 OLOMOUC, tel. fax: 585 225 509, e-mail: atelierpb@atelierpb.cz, 23870392, DIČ: CZ 65970090					
Zodpovědný projektant	Ing. arch. Jan POLÁCH	AUTORIZACE - OKAŠ 1001/2021			
	Ing. Robert BRAVENEČ	AUTORIZACE - OKAŠ 1001/11			
Autor	Ing. arch. Jan POLÁCH				
Projektant	Ing. arch. Jan POLÁCH				
Vypracoval	Ing. arch. Jan POLÁCH				
Projekt - název stavby					
BYVALÝ AUGUSTINIÁNSKÝ KLÁŠTER VE ŠTERNBERKU					
OBNOVA JIŽNÍ, JIHOVÝCHODNÍ A VÝCHODNÍ FASÁDY					
parc. č. 9, 10, 11, 12, k.ú. Šternberk					
Investor		Město Šternberk		Číslo vyhotovení	
Adresa	Horní náměstí 16, 785 01 Šternberk	IČO	00 299 529	6	
Místo	parc. č. 9, 10, 11, 12, k.ú. Šternberk	Kraj	OLOMOUCKÝ		
Status dok.	DOK. PRO STAVEBNÍ POVOLENÍ A PROVÁDĚNÍ STAVBY	Datum	2020 - 10		
Část dok.	VÝKRESOVÁ ČÁST	Měřítko	1 : 250		
Číslo zakázky	26/2020	Jazyk	CZ		
Název dokumentu				Číslo dokumentu	
ETAPIZACE OBNOVY FASÁD				01.	