



POHLED

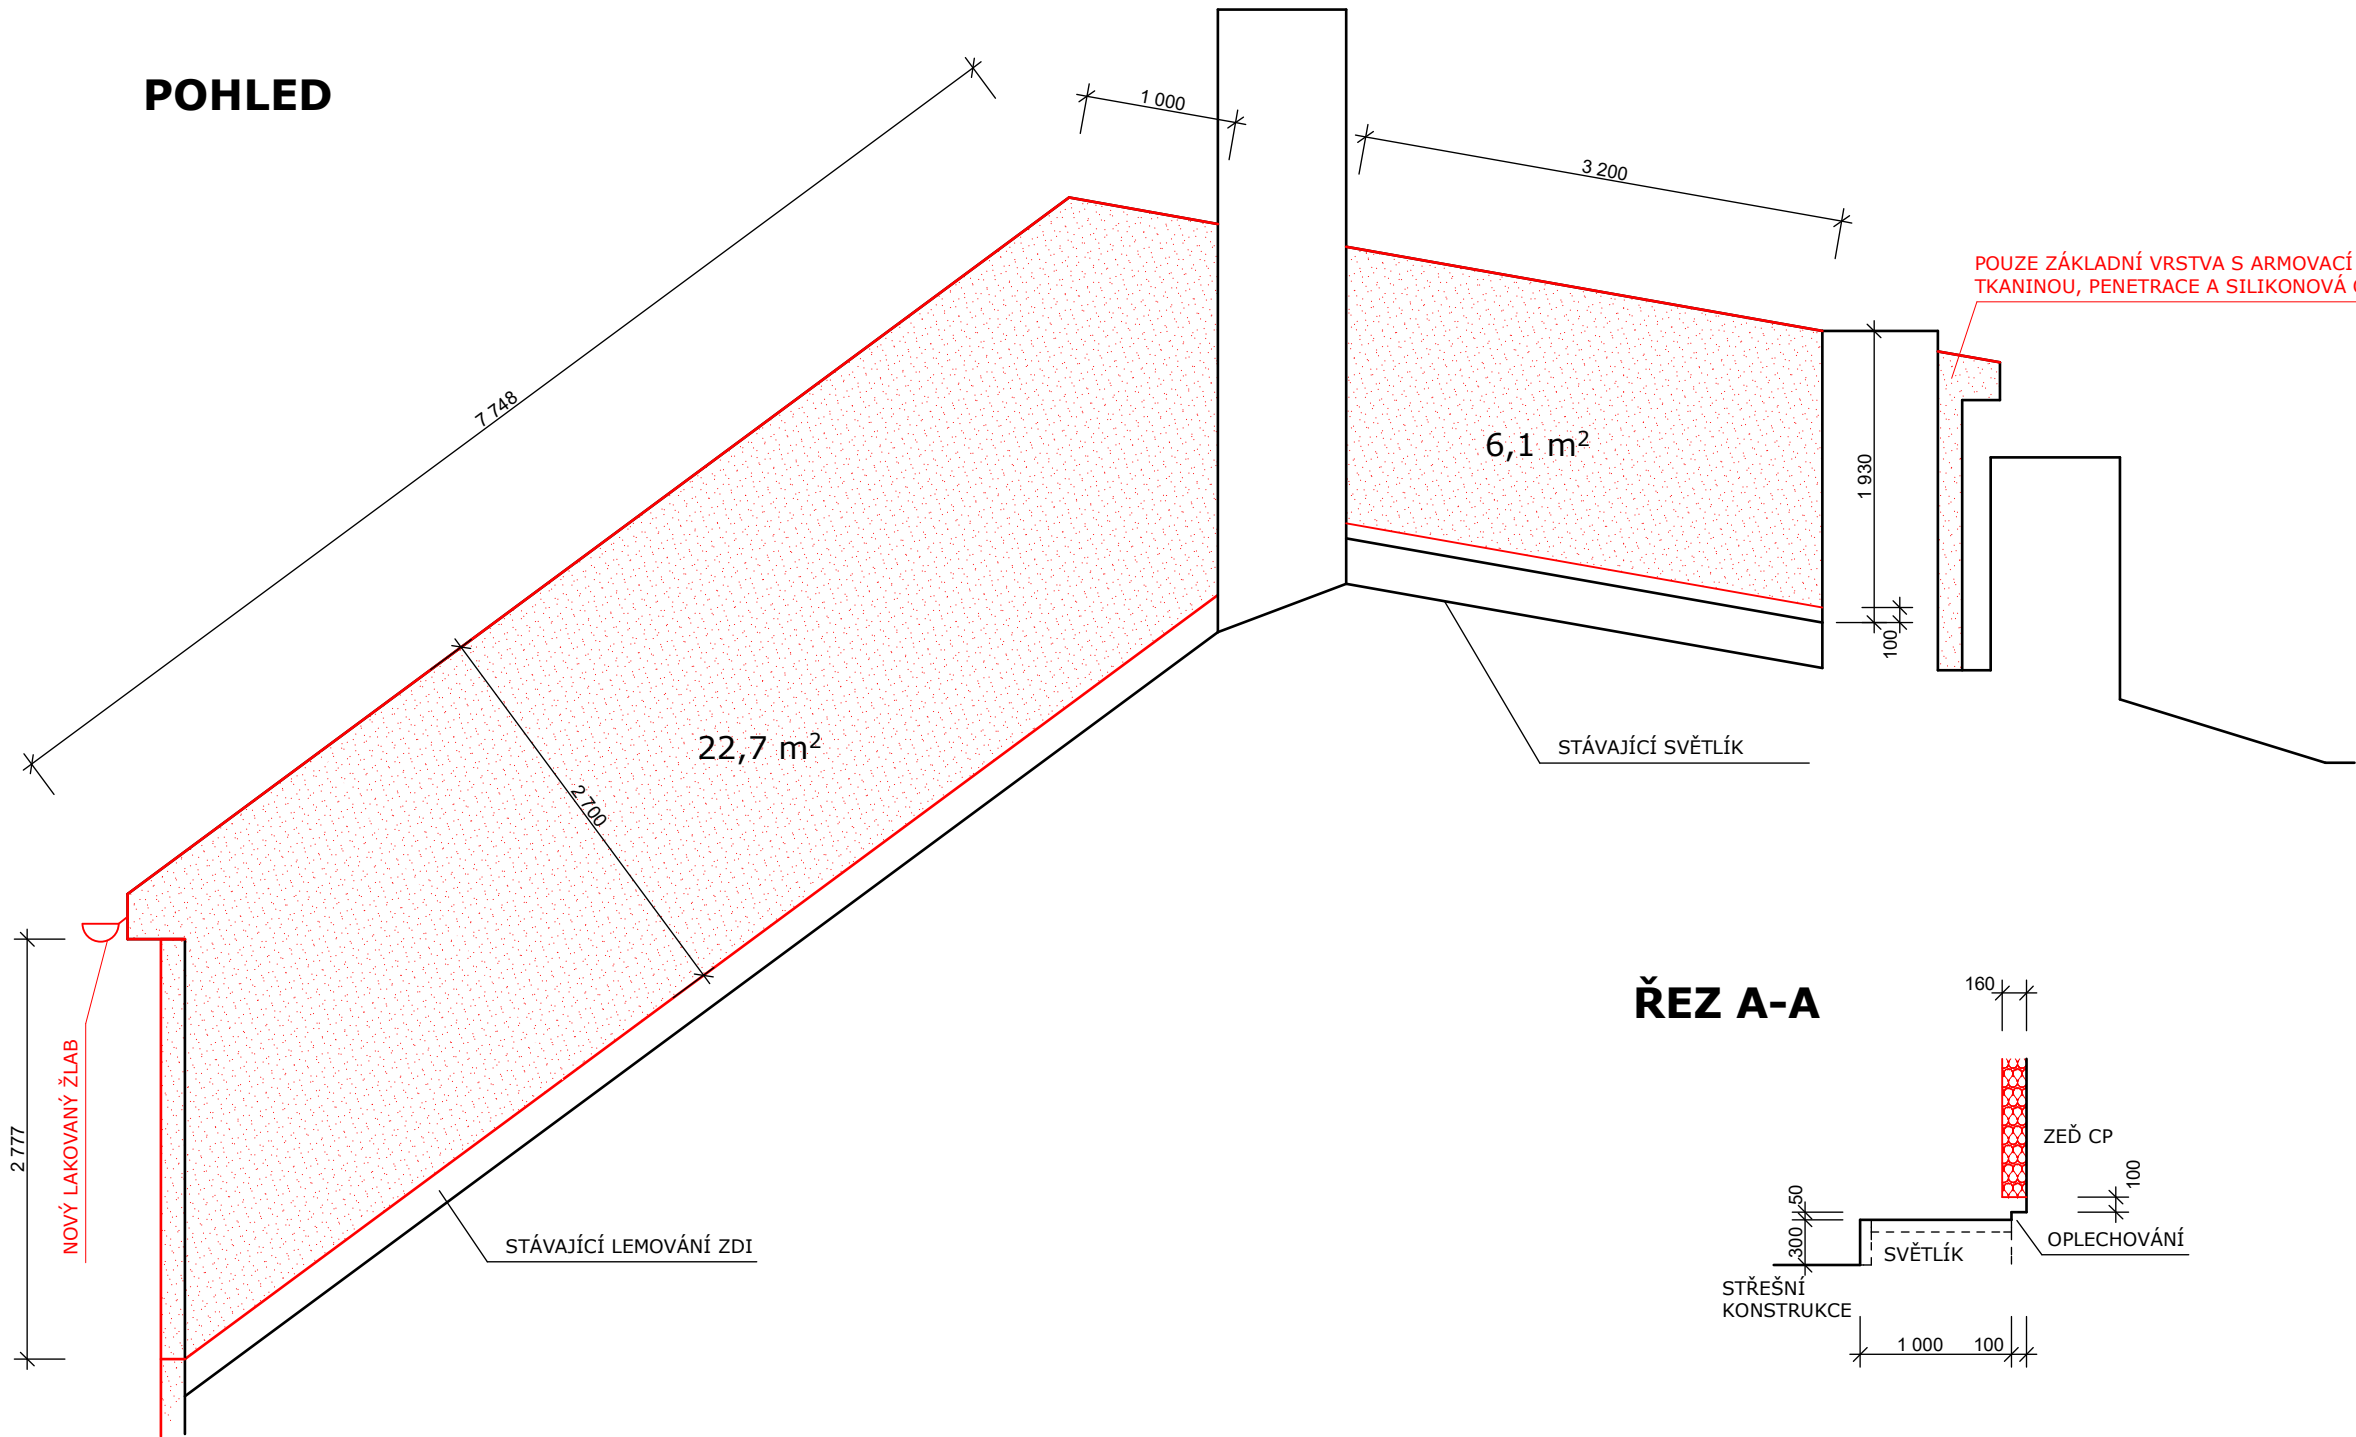


- POZNÁMKY:**
1. TEPELNÝ IZOLANT BUDE Z MINERÁLNÍ IZOLACE S PODÉLNÝM VLÁKNEM, $\lambda = 0,038 \text{ W/m.K}$, tl. 160 mm
 2. MATERIÁLY NA ZATEPLOVACÍ SYSTÉM BUDE Z JEDNOHO SYSTÉMU A BUDE PROVEDEN DLE TECHNOLOGICKÉHO POSTUPU, KTERÝ URČUJE VÝROBCE
 3. BUDOU DODRŽENY JEDNOTLIVÉ TECHNOLOGICKÉ POSTUPY A TECHNOLOGICKÉ PAUZY
 4. BUDE PROVEDENA ODTRHOVÁ ZKOUŠKA KOTEV A KOTVY BUDOU POUŽITY DLE VÝSLEDKŮ DANÉ ODTRHOVÉ ZKOUŠKY
 5. BUDE PROVEDENO NOVÉ OPLECHOVÁNÍ NA STŘEŠE ZATEPLENÉ BUDOVY PO PROVEDENÍ ZATEPLOVACÍHO SYSTÉMU
 6. KOTVY BUDOU ZAKRYTY MINERÁLNÍMI ZÁTKAMI

ŘEZ A-A

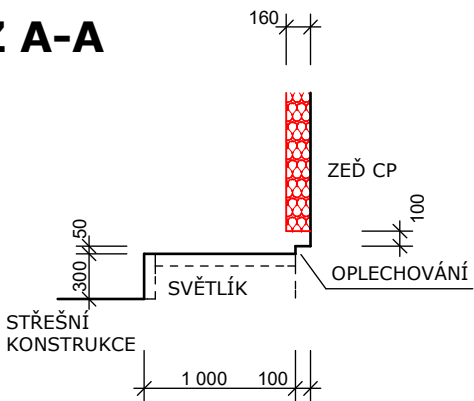

- POZNÁMKY K SOUSEDNÍ BUDOVĚ:**
1. STÁVAJÍCÍ STŘEŠNÍ KRYTINA BUDE ZAKRYTA 3 m OD ZATEPLOVANÉ BUDOVY PROTI ZNEČIŠTĚNÍ
 2. NESMÍ DOJÍT K POŠKOZENÍ STÁVAJÍCÍ KRYTINY
 3. PŘED STAVBOU LEŠENÍ NA KRYTINĚ, KTERÁ JE NA BEDNĚNÍ, JE NUTNÉ BEDNĚNÍ ZE SPODNÍ STRANY PODEPŘÍT, ABY NEDOŠLO K POŠKOZENÍ KONSTRUKCE STŘECHY, POKUD TO BUDE MOŽNÉ
 5. BUDE POUŽITO LEHKÉ LEŠENÍ
 6. LEŠENÍ BUDE KOTVENO DO KONSTRUKCE ZATEPLOVANÉ BUDOVY
 7. STÁVAJÍCÍ LEMOVÁNÍ NEBUDE DOTČENO
 8. ZATEPLOVACÍ SYSTÉM BUDE ZALOŽEN DO KOVOVÉ ZAKLÁDACÍ LIŠTY NAD STÁVAJÍCÍM LEMOVÁNÍM
 9. ZALOŽENÍ NAD LEMOVÁNÍM BUDE UMOŽNĚNA OPRAVA NEBO VÝMĚNA STÁVAJÍCÍ PLECHOVÉ KRYTINY NA NIŽŠÍM OBJEKTU
 10. V PŘÍPADĚ POŠKOZENÍ STÁVAJÍCÍ KRYTINY BUDE POŠKOZENÍ DODAVATELEM OPRAVENO

PŮDORYS

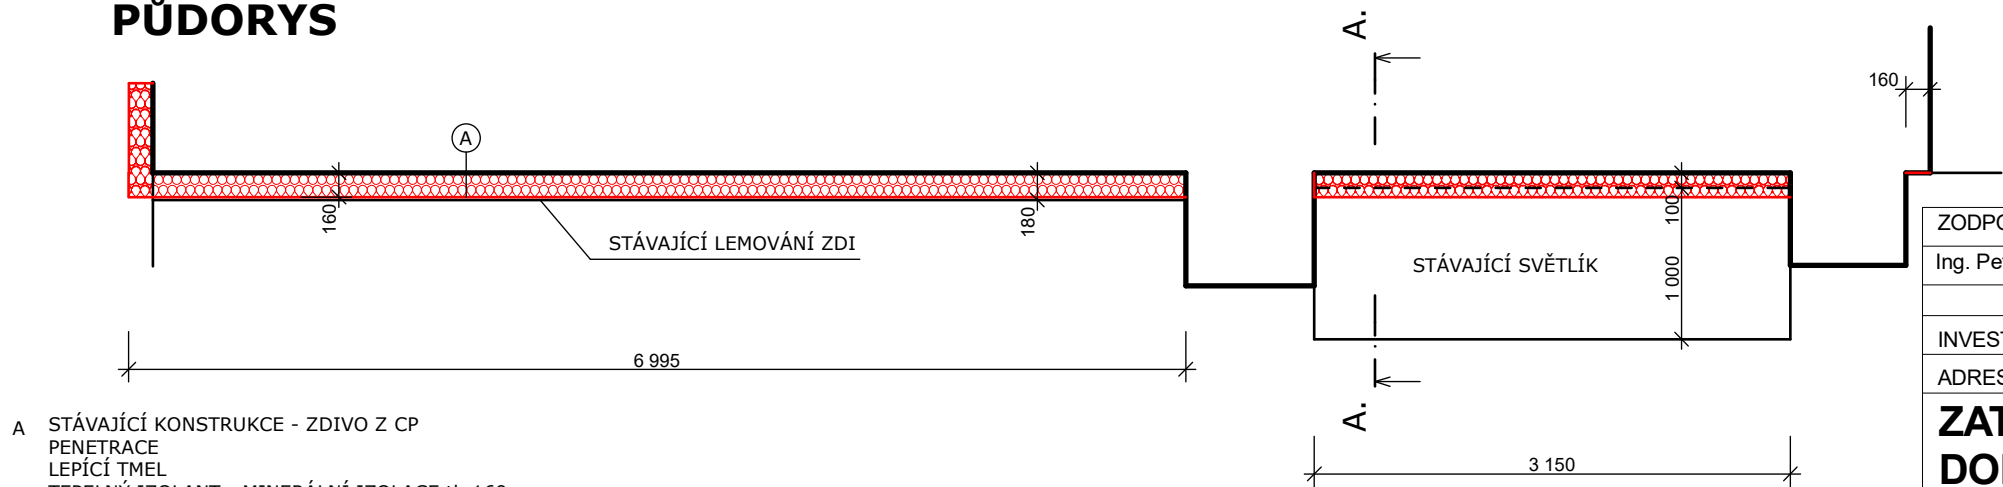

- A STÁVAJÍCÍ KONSTRUKCE - ZDIVO Z CP
PENETRACE
LEPÍCÍ TMEL
TEPELNÝ IZOLANT - MINERÁLNÍ IZOLACE tl. 160 mm
STĚRKOVÁ HNĚMOTA S ARMOVACÍ TKANINOU
PROBARVENÁ IZOLACE
TENKOVRSŤVÁ SILIKONOVÁ ZATŘENÁ OMÍTKA, ZRNITOST 1,5 mm

ZODPOVĚDNÝ PROJEKTANT		VYPRACOVAL		 <div>STAVEBNÍ PROJEKCE ROZPOČTY</div>	
Ing. Petr Pohl		Ing. Petr Pohl			Ing. Petr Pohl Tel.: 777 757 596
INVESTOR město Zábřeh				<div>ZATEPLENÍ BYTOVÉHO DOMU, NÁMĚSTÍ OSVOBOZENÍ 8, ZÁBŘEH</div>	
ADRESA Masarykovo náměstí 510/6, Zábřeh 789 01					
Severní štít - nový stav				<div>FORMÁT</div> <div>A3</div>	
				<div>DATUM</div> <div>ČERVENEC 2020</div>	
				<div>STUPEŇ</div> <div>VÝBĚROVÉ ŘÍZENÍ</div>	
				<div>Č. ZAKÁZKY</div> <div>19/20</div>	
				<div>MĚŘÍTKO</div> <div>1:50</div>	
				<div>Č. VÝKRESU</div> <div>D 04</div>	