
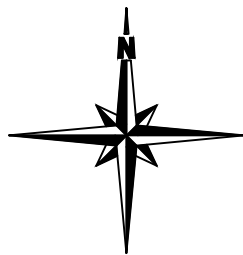


ŠIRŠIE VZŤAHY – TRENČIANSKE TEPLICE:

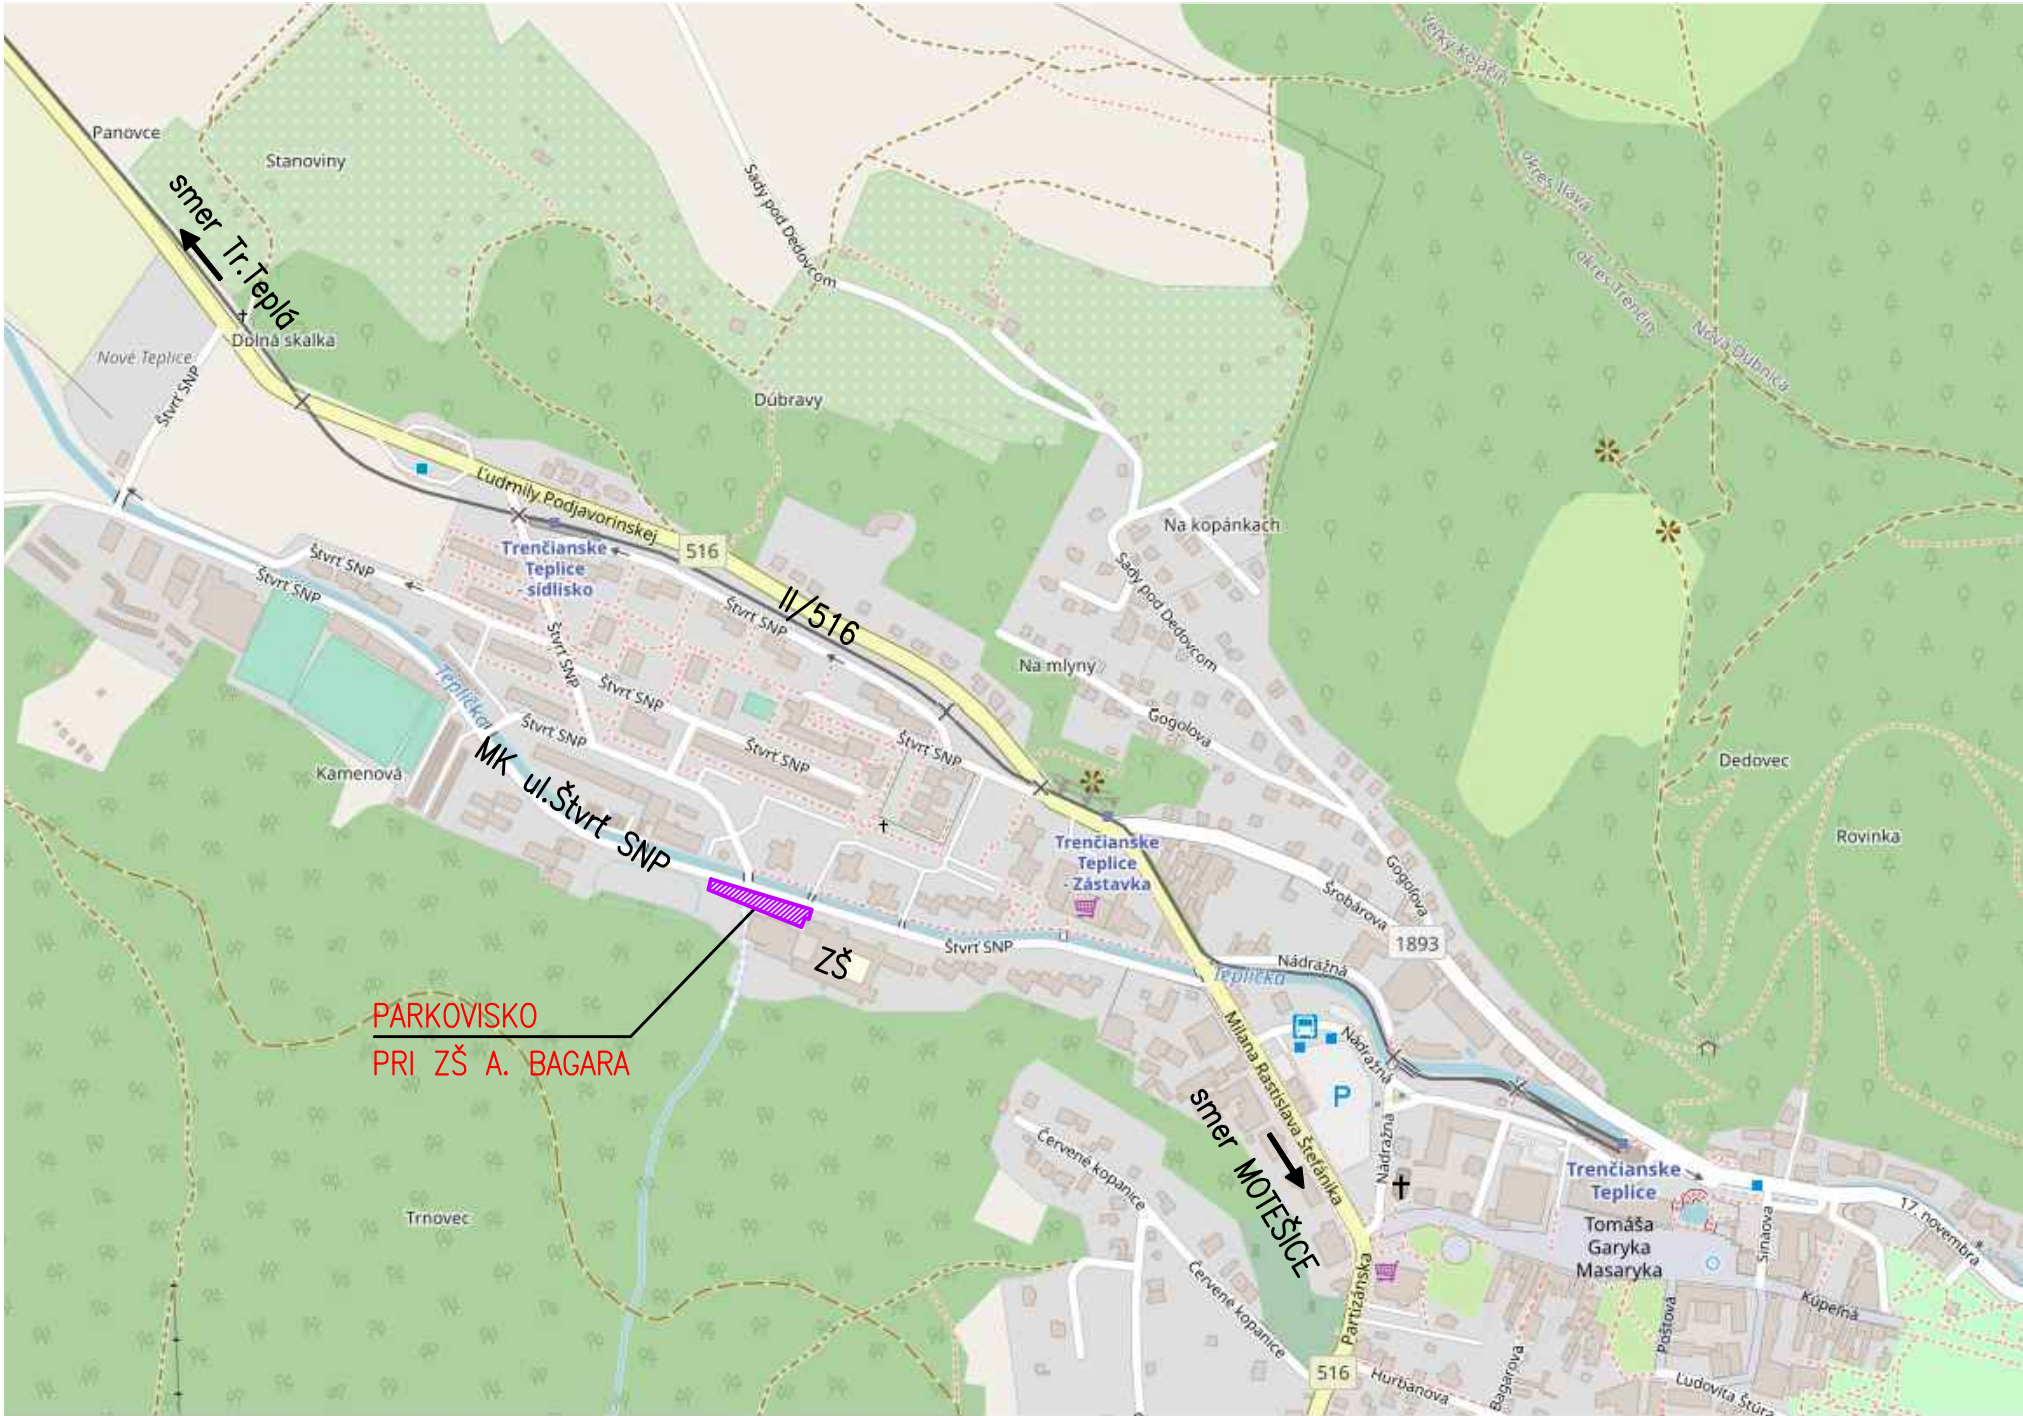

TENTO VÝKRES JE 1 LISTOVÝ

Zodp.proj.	Vypracoval	Kreslil	Kontroloval
Ing. Ján MALAST	Ing. R. HRIŇÁK	Ing. R. HRIŇÁK	Ing. Ján MALAST
Okresný úrad: TRENČÍN		Mestský úrad: TRENČIANSKE TEPLICE	
Investor: MESTO TRENČIANSKE TEPLICE, M.R. Štefánika 4, 914 51 Trenčianske Teplice			
PARKOVISKO PRI ZÁKLADNEJ ŠKOLE A. BAGARA V TRENČIANSKYCH TEPLICIACH			
Názov:			
SITUÁCIA – ŠIRŠIE VZŤAHY			

<b>MalastAV s.r.o.</b> Olbrachtova 20, 91101 Trenčín IČO:36328626, tel.032/6580772	
Σ Formátov	2x4
Dátum	12.2020
Stupeň dok.	DSP
Z.č.	73-0537-20
Arch.č.	MA 073/2020
Mierka:	Por. č.v. C1.