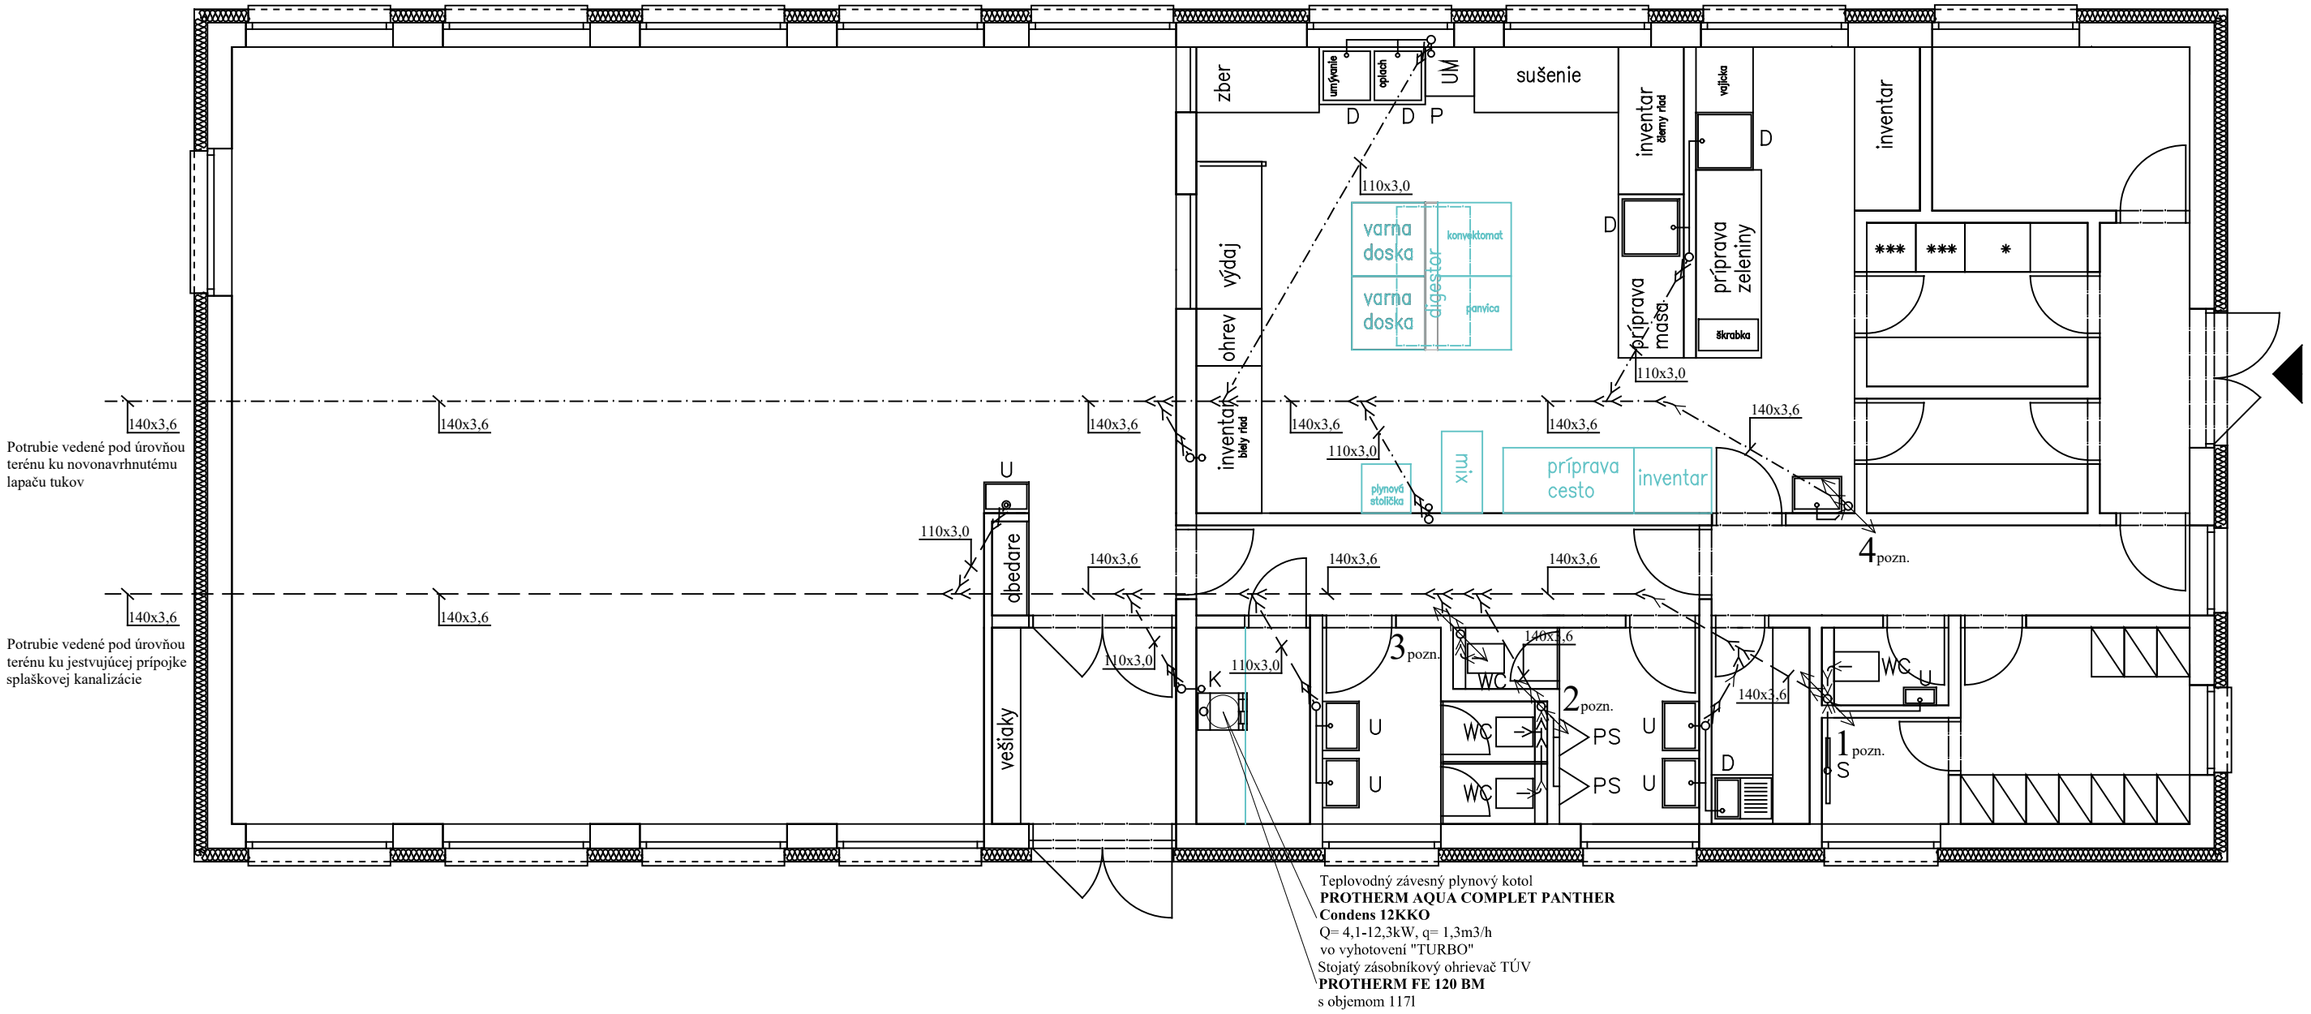

Teplovodný závesný plynový kotol
PROTHERM AQUA COMPLET PANTHER
Condens 12KKO
Q= 4,1-12,3kW, q= 1,3m3/h
vo vyhotovení "TURBO"
Stojatý zásobníkový ohrievač TÚV
PROTHERM FE 120 BM
s objemom 117l

PVC-U a PP kanalizačné potrubie, výrobca Plastika a. s. Nitra.

PVC-U a PP kanalizačné potrubie, výrobca Plastika a. s. Nitra, potrubie vedené pod úrovňou podlahy alebo pod úrovňou terénu

PVC-U a PP potrubie tukovej kanalizácie, výrobca Plastika a. s. Nitra, potrubie vedené pod úrovňou podlahy alebo pod úrovňou terénu

pozn.: splaškové odpadové potrubie odvetrané vetracou hlavicou nad strechu objektu
pozn´.: splaškové odpadové potrubie odvetrané privzdušňovacím ventilom HL 904
P- práčkový zápachový uzáver VIEGA model 5635.3
WC- predstenový systém VIEGA Mono + závesná WC misa + tlačítko VIEGA Visign
K- zápachový uzáver na odvod kondenzu VIEGA model 7985.945 - kotol, model 7985.80 - klíma
U- predstenový blok pre umývadlo VIEGA Mono + zápachový uzáver VIEGA model 5753 + VIEGA model 5439
S- zápachový uzáver pre sprchu VIEGA Tempoplex plus / Φ90 /, alt. sprchový žľab VIEGA Advantix
D- zápachový uzáver pre kuchynský drez VIEGA model 445 577
VL- výlevka Ideal Standart Service P9770, sifon VIEGA model 5536+5125
PS- predstenový blok pre pisoár VIEGA Mono + senzorové tlačítko model 8128.2 + zápachový uzáver VIEGA model 3233.9

Projektant:	Ing. Rastislav Kohút	Zodpovedný projektant:	Ing. Rastislav Kohút
Investor:	Obec Gajary, Hlavná 67, 900 61 Gajary		
Miesto stavby:	Gajary		

Kohút PRO S.r.o.
Štúrova 314/14
972 26 Nitrianske Rudno
tel: 0905 226 452
mail: rkpro@rkpro.info
www.rkpro.info

Názov stavby: Budova jedálne v areály základnej školy v Gajaroch

Číslo zákazky		Sada:
Dátum	10-2020	
Formát	2xA4	
Archívne číslo		

Názov výkresu: B, Zdravotechnika– vn. kanalizácia Pôdorys I. N. P.

Mierka:	Účel:	Zmena:
1:75	PPSP	

Číslo výkresu: B2