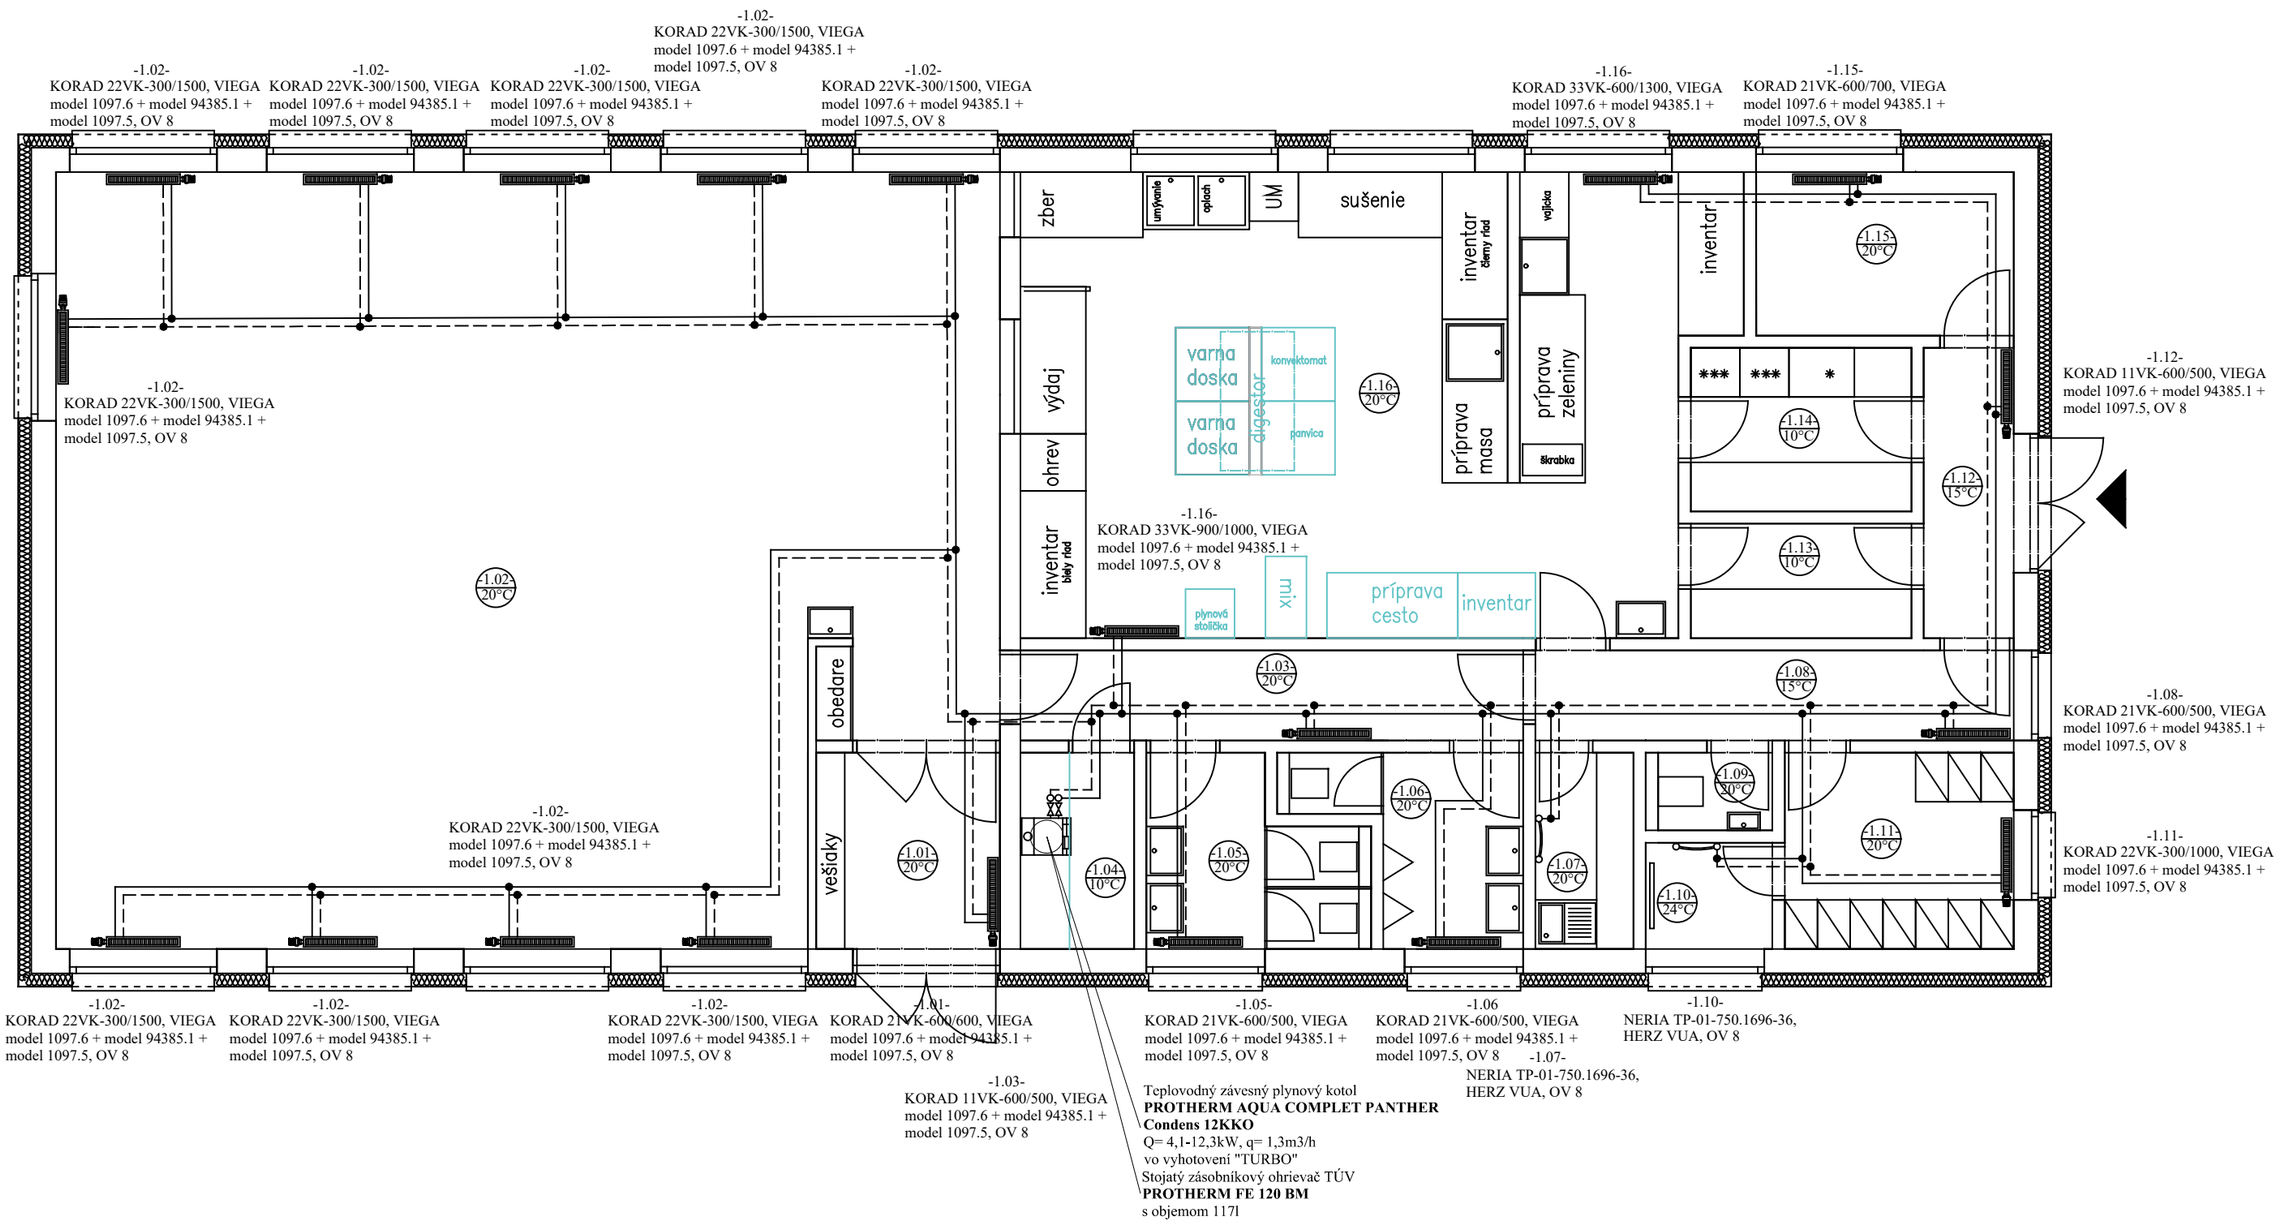

Legenda:

16x2i, 20x2,3i, 25x2,8, 32x3,2i

Potrubie PE-Al-PEXc VIEGA Pexfit Pro, spájené lisovanými spojmi, prechod na menšiu svetlosť je riešená redukovanými "T"- kusmi, prívodné potrubie

Potrubie PE-Al-PEXc VIEGA Pexfit Pro, spájené lisovanými spojmi, prechod na väčšiu svetlosť je riešená redukovanými "T"- kusmi, vrátne potrubie
pozn. potrubie je izolované tepelnou izoláciou IMA-LET hr. 15mm, príslušných dimenzií.

Projektant:	Ing. Rastislav Kohút	Zodpovedný projektant:	Ing. Rastislav Kohút
Investor:	Obec Gajary, Hlavná 67, 900 61 Gajary		
Miesto stavby:	Gajary		

Kohút PRO S.r.o.
Štúrova 314/14
972 26 Nitrianske Rudno
tel: 0905 226 452
mail: rkpro@rkpro.info
www.rkpro.info

Názov stavby: Budova jedálne v areály základnej školy v Gajaroch

Číslo zákazky		Sada:
Dátum	10-2020	
Formát	2xA4	
Archívne číslo		

Názov výkresu: C, Vykurovanie
Pôdorys I. N. P.

Mierka:	Účel:	Zmena:
1:75	PPSP	

Číslo výkresu: C2